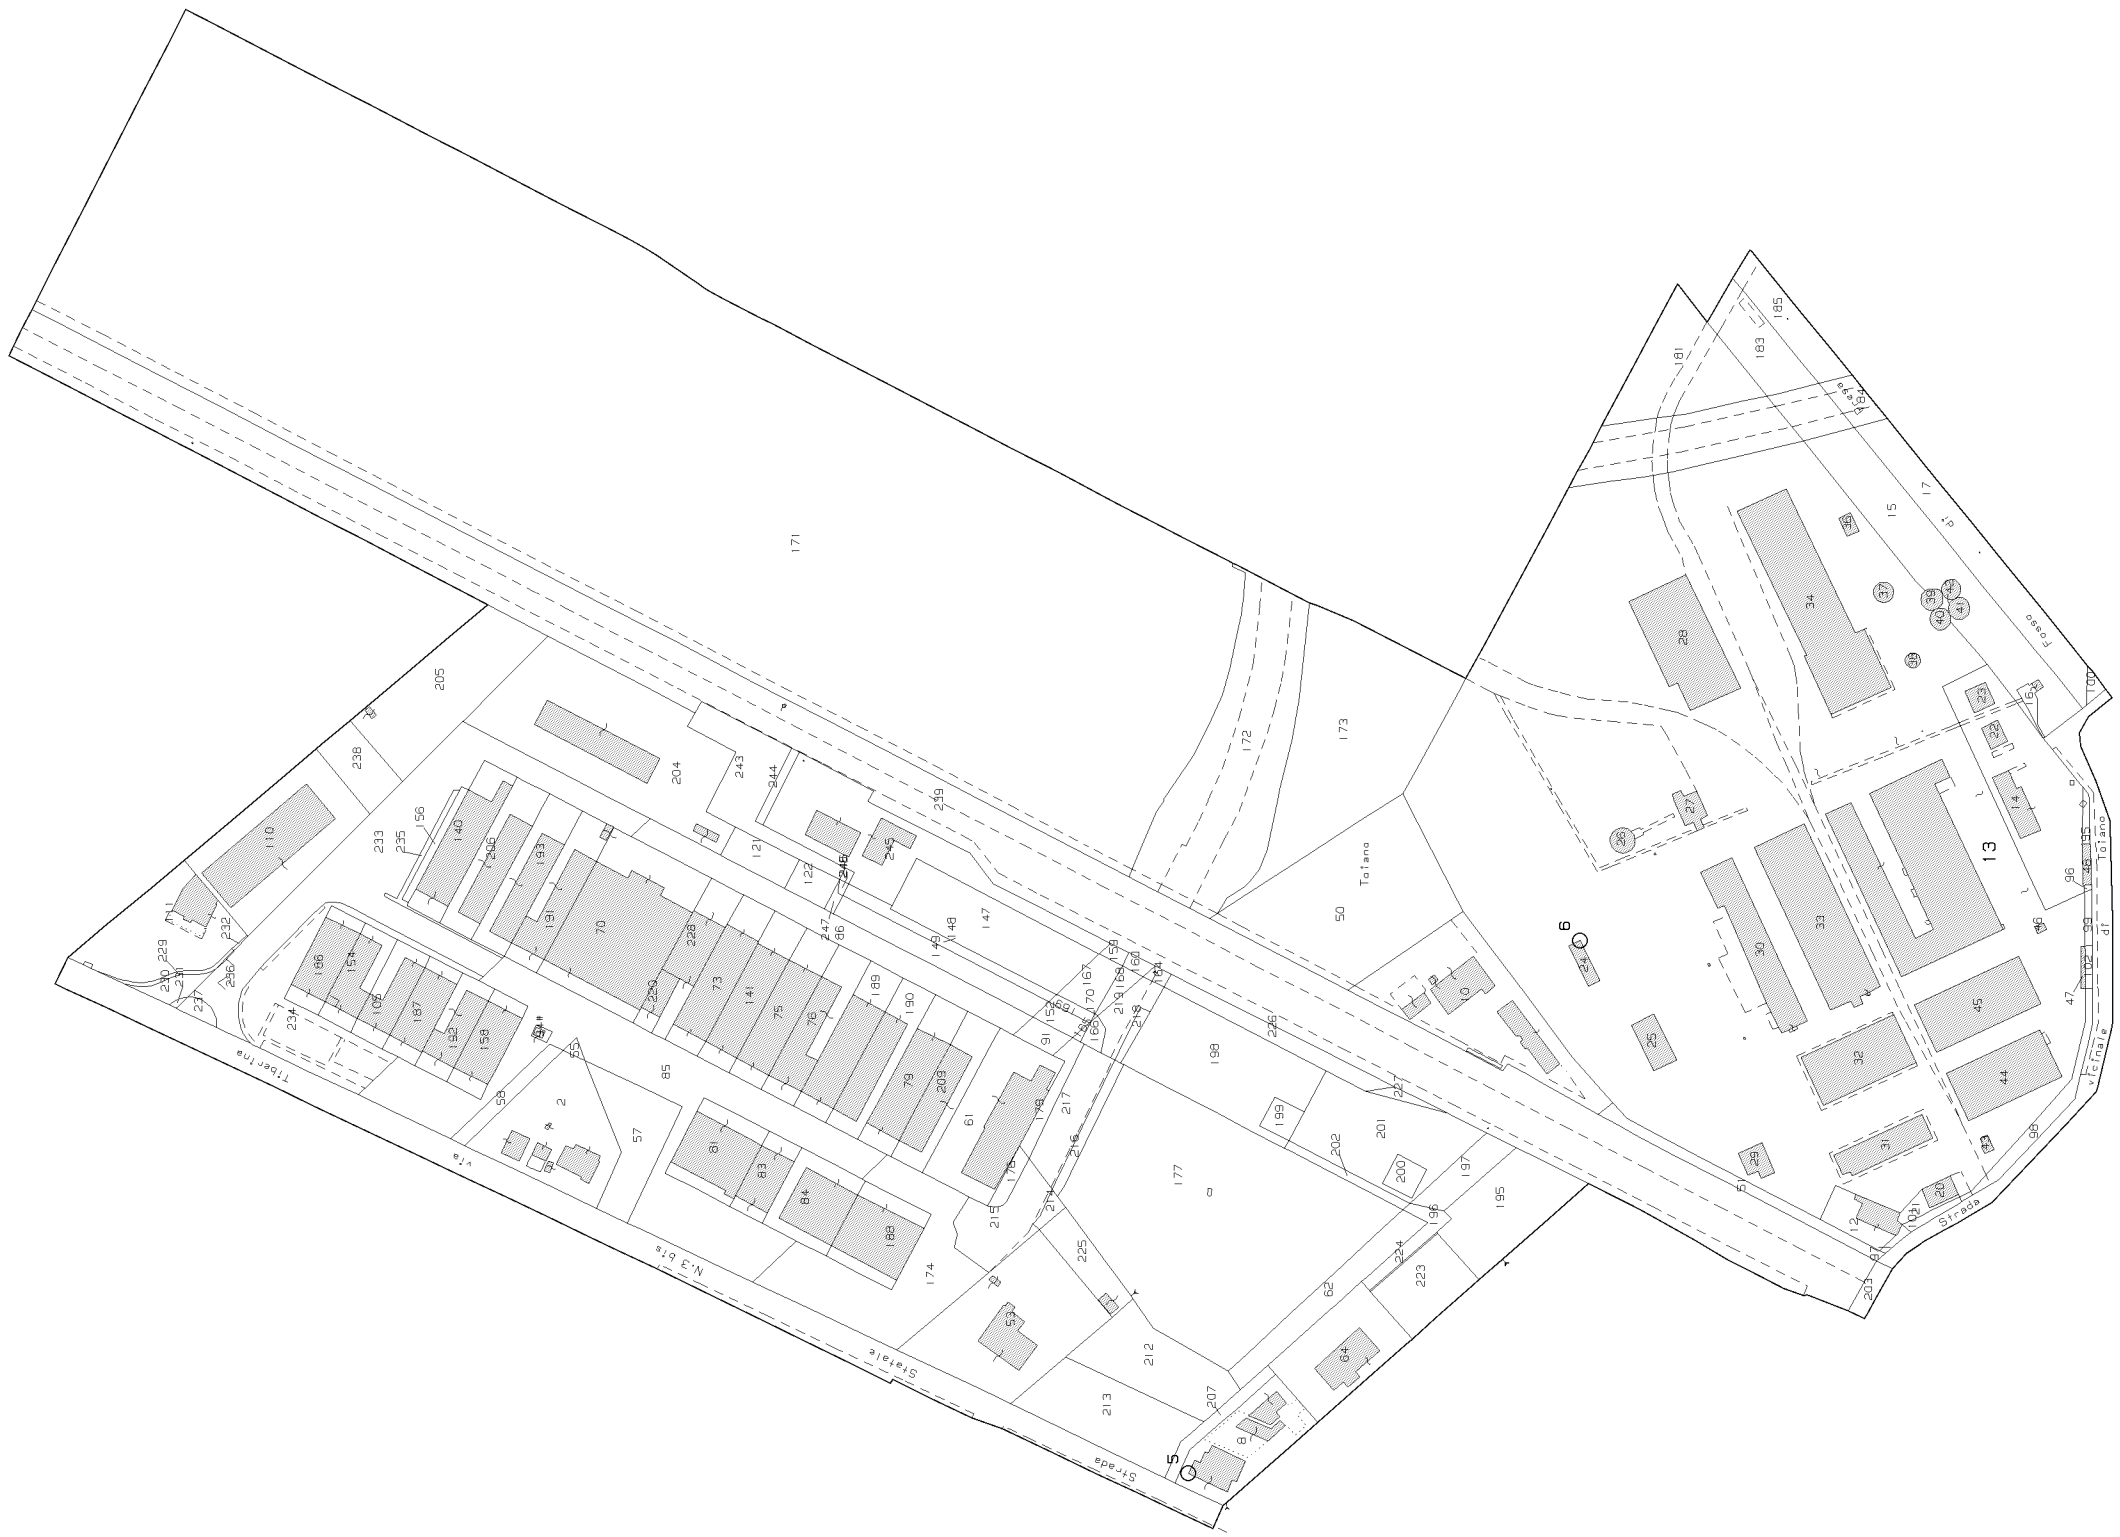
Strada
Strada
Strada

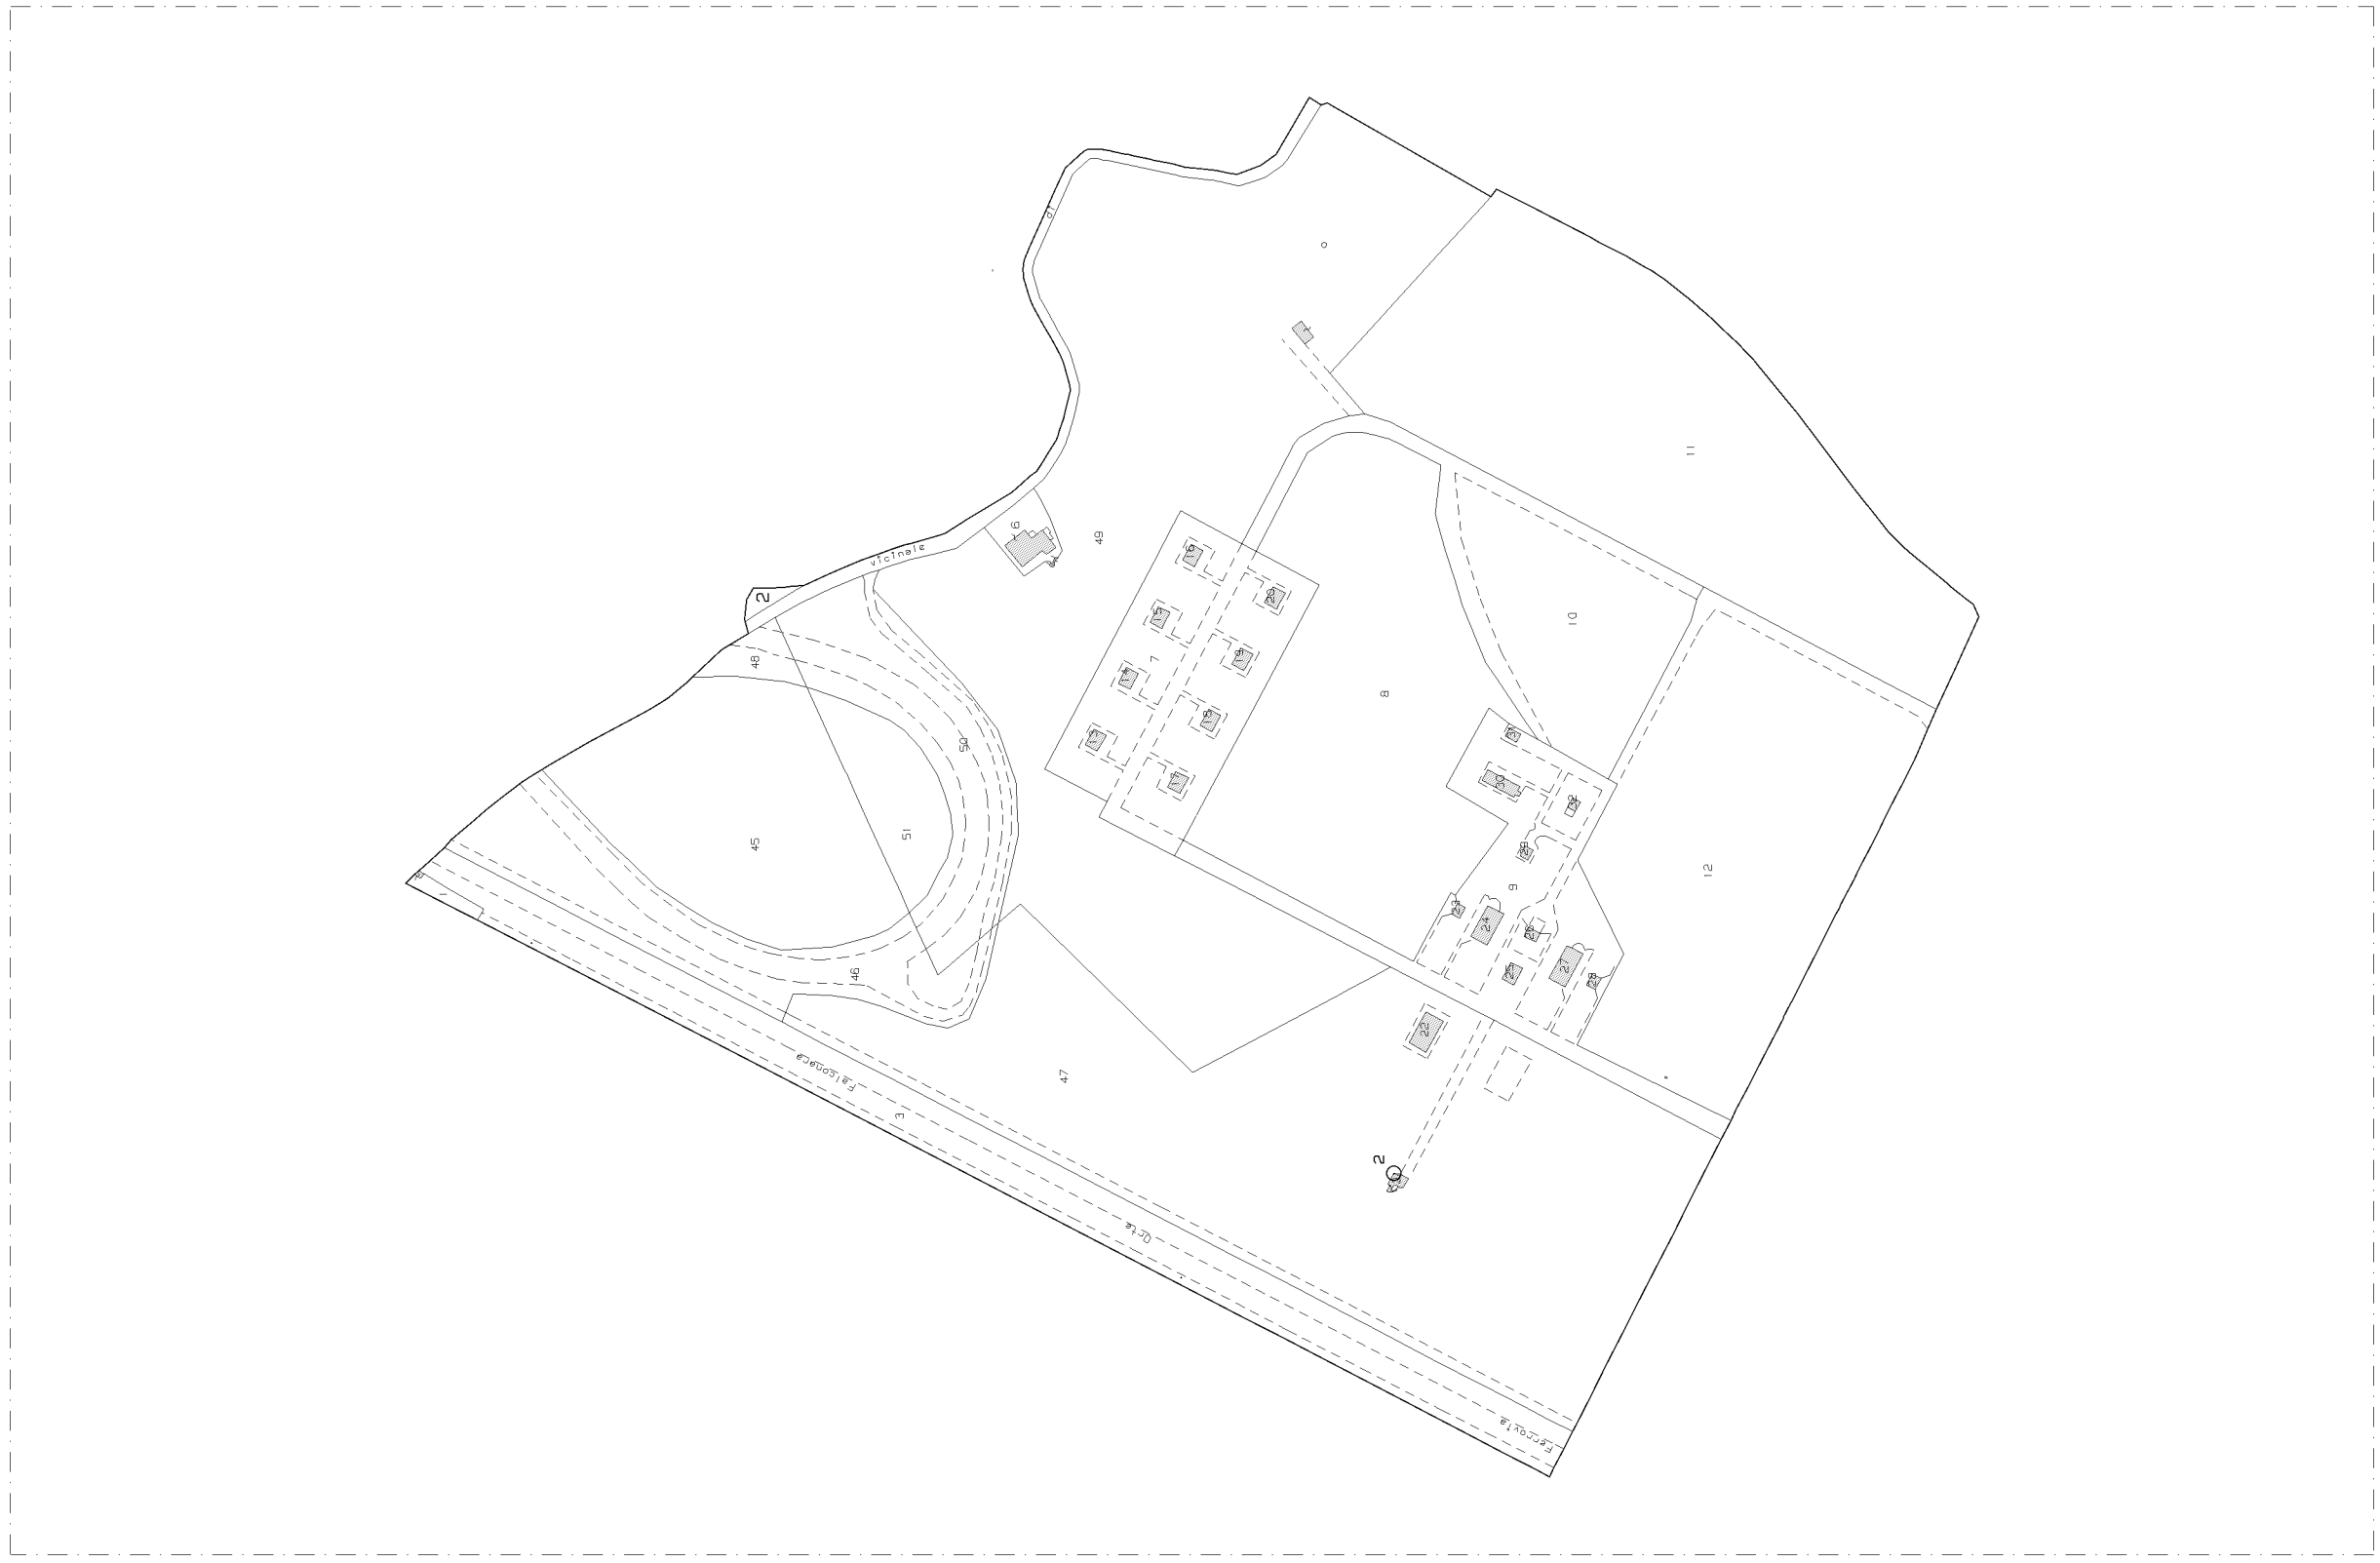

23-Mag-2019 16:18:34
Prot. n. T259643/2019

Scala originale: 1:1000
Dimensione cornice: 1164.000 x 828.000 metri

Comune: NARNI
Foglio: 56

E=6000

N=69100

1 Particella: 2

23-Mag-2019 16:19:18
Prot. n. T260089/2019

Scala originale: 1:1000
Dimensione cornice: 776.000 x 552.000 metri

Comune: NARNI
Foglio: 57

23-Mag-2019 16:20:5
Prot. n. T260557/2019

Scala originale: 1:1000
Dimensione cornice: 1164.000 x 828.000 metri

N=67200

E=5900

Comune: NARNI
Foglio: 58

1 Particella: 2