

Dichiarazione protocollo n. del

Planimetria di u.i.u. in Comune di Capua

Via S.maria La Fossa

civ. 39

Identificativi Catastali:

Sezione:

Foglio: 39

Particella: 5055

Subalterno: 6

Compilata da:
Petrella Giovanni

Iscritto all'albo:
Geometri

Prov. Caserta



N. 2389

Scheda n. 1

Scala 1:200

PIANO PRIMO

H=3.35mt.

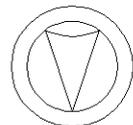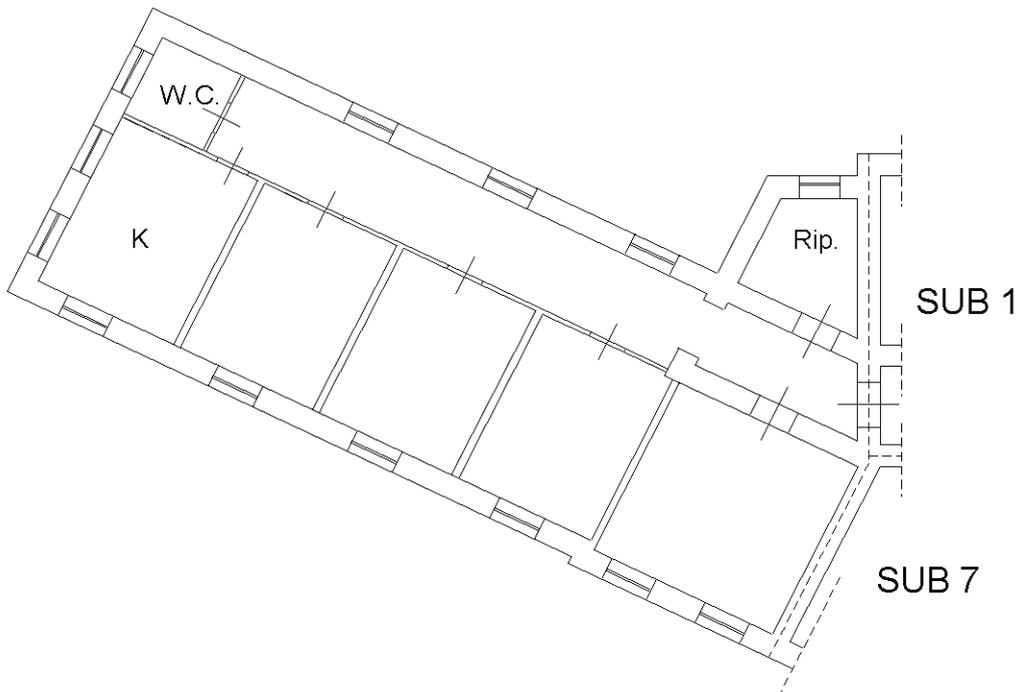

NORD