




MINISTERO DELLE FINANZE
DIREZIONE GENERALE DEL CATASTO E DEI SERVIZI TECNICI ERARIALI
NUOVO CATASTO EDILIZIO URBANO

Mod. B (Nuovo Catasto Edilizio Urbano)


Lire 150

Planimetria dell'immobile situato nel Comune di Roma
Ditta T. T. Lorente Tavolere Torino Tabulino srl con sede in Roma
Allegata alla dichiarazione presentata all'Ufficio Tecnico Erariale di Roma
L. ing. P. de Vito Tavolere 1971 s.r.l.

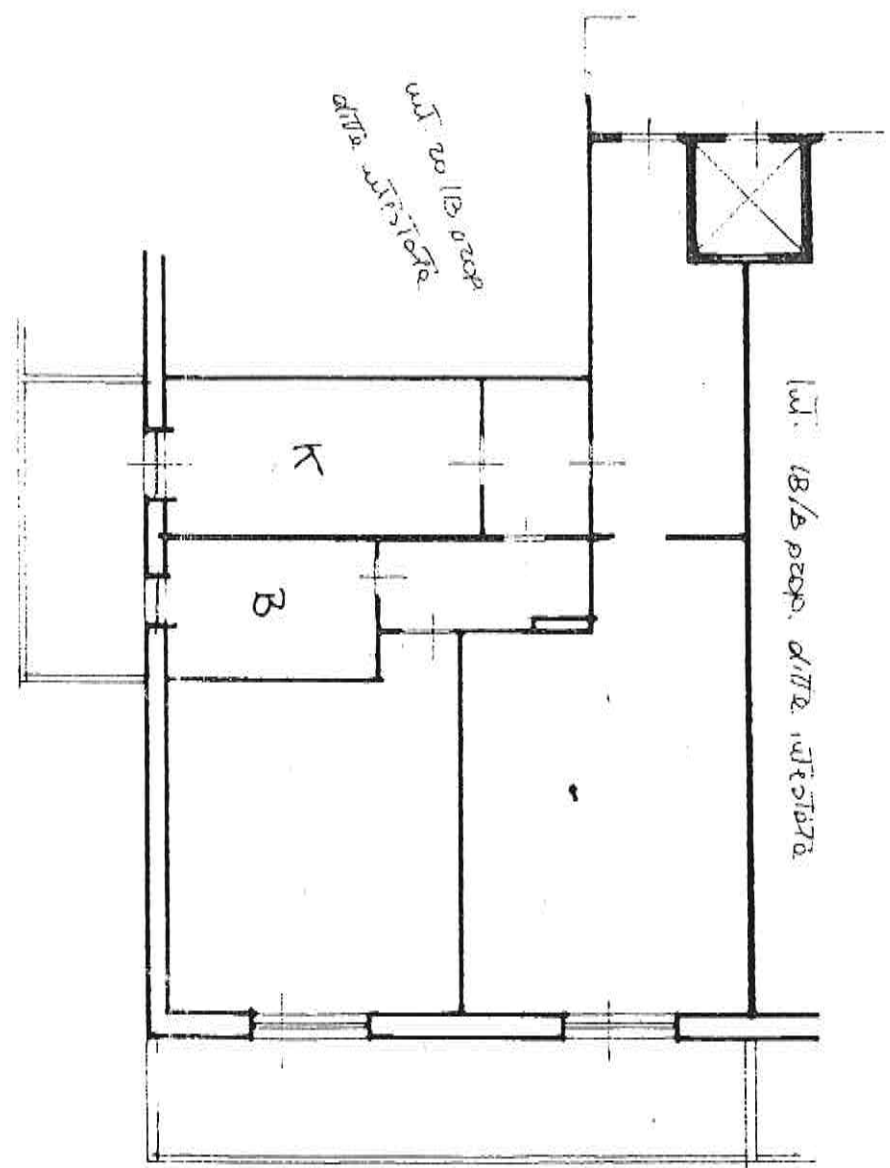

Ed. 32
Scala B
Int. 19
piano 5
h. 2.70
fg. 628
Part. 325
Sub. 57

ORIENTAMENTO

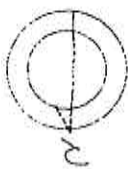

SCALA DI 1:100

SPAZIO RISERVATO PER LE ANNOTAZIONI D'UFFICIO

DITTA
PROT. N°

Completata dal Geom. Antonio Falcomi

Iscritto all'Albo dei Geometri
della Provincia di Viterbo.

Data 28/1/86

Firma: *de Vito*

Agenzia del Territorio
CATASTO FABBRICATI
Ufficio Provinciale di
Roma

Dichiarazione protocollo n. RM0189281 del 12/03/2004

Planimetria di u.i.u. in Comune di Roma

Via Francesco Tovaglieri

civ. 392

Identificativi Catastali:

Sezione:

Foglio: 648

Particella: 325

Subalterno: 550

Compilata da:
Patrizi Claudio

Iscritto all'albo:
Geometra Dipendente Pubblico

Prov.


N.

Scheda n. 1

Scala 1:100

Area parcheggio
Edificio B2

Rapp. 1:500

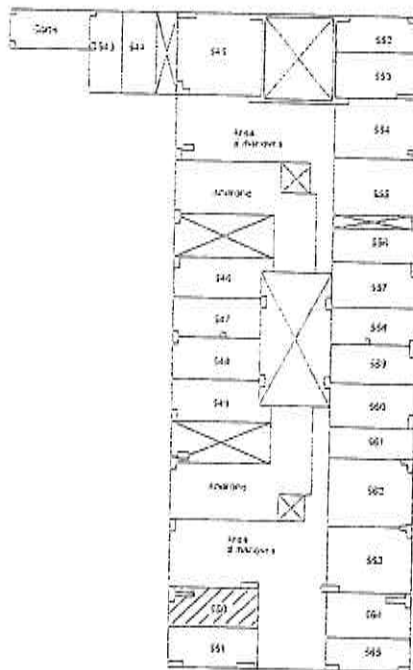


Posto auto coperto

Piano Terra


h=2.80 m.

Area di
manovra

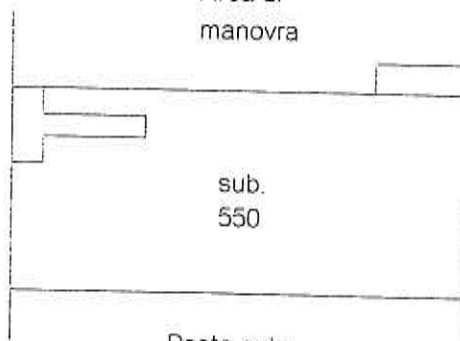

Posto auto
sub. 551

Nord

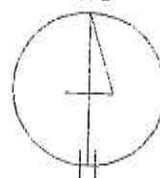

Catasto dei Fabbricati - Situazione al 12/06/2018 - Comune di ROMA (H1501) - < Foglio: 648 Particella: 325 - Subalterno 550 >
VIA FRANCESCO TOVAGLIERI n. 392 piano: 1 interno: 8 edificio: B2;