



200998657

ACCERTAMENTO DELLA PROPRIETA' IMMOBILIARE URBANA

mod. D1

Quadro B I Dichiarazione di variazione presentata ai sensi dell'art. 20 del RDL 13 aprile 1939, n. 652

Tipo Mappale n.	del	Unita'	a destinazione ordinaria	n.	1	Unita' in soppressione	n.
			speciale e particolare	n.		in variazione	n. 1
			beni comuni non censibili	n.		in costituzione	n.

Causali: **RETTIFICA ERRORE MATERIALE**

Data in cui la variazione si è verificata (ultimazione dei lavori): **03/11/2014**

Documenti allegati:	Mod. 1N parte I	n. 1	Mod. 2N parte I	n.	planimetrie	n. 1
	Mod. 1N parte II	n. 1	Mod. 2N parte II	n.	pagine elaborato planimetrico	n.

Preallineamento	Volture	n.	Variazioni	n.	Accatastamenti	n.
	Unita' afferenti con intestati	n.	Unita' afferenti	n.		

Quadro U I Unita' Immobiliari

Riferimenti Catastali				Utilita' Comuni Censibili			Dati di Classamento Proposti								
N.	Part. spec.	Oper.	Sez. Foglio	Particella Sub.	Op.	Sez. Foglio	Particella Sub.	Z.C.	Cat.	Cl.	Cons.	Superf. cat.	Rendita	1N/2N	Plan.
Indirizzo								Piano	Scala	Interno	Lotto	Edificio			
1		V	472	80				001	B/4	8	32480	7426	60.388,12	SI	SI
			472	81	12										
			472	149											
			472	150											
via toscana 8 10 12								S1-T 1-2 3-4							

Quadro D I Note Relative al Documento e Relazione Tecnica

la seguente variazione si rende necessaria a seguito di scia prot. n.56228 del 24/04/2014 per la diversa realizzazione dei bagni al piano terra e primo, e per l'inserimento della porzione di fabbricato al piano terra con ingresso dal civico n. 8 di via toscana.

Il Dichiarante: **COMITATO CENTRALE CRI LEGALE RAPPRESENT.**
Residente in **ROMA (RM) - VIA TOSCANA n. 00012 c.a.p. 00100**

Il Tecnico: **Arch. DE LUCA MARIA PIA**
ALBO DEGLI ARCHITETTI DELLA PROVINCIA DI ROMA n. 10146
Codice Fiscale: **DLCMRP63H59H501J**

(timbro e firma)

Riservato all'Ufficio	Data _____	Protocollo _____
Verifica eseguita in data _____	AGENZIA DELLE ENTRATE Ufficio Provinciale di Roma - Territorio ACCETTAZIONE DOCFA	Notifica eseguita in data _____
_____	27 NOV 2014 l'incaricato	_____
l'incaricato _____	Prof. n. 11362	l'incaricato _____
		AGENZIA DELLE ENTRATE Ufficio Provinciale di Roma - Territorio Agostino Massimei

Scheda n. 1

Scala 1: 200

Agenzia delle Entrate
CATASTO FABBRICATI
 Ufficio provinciale di
 Roma



Dichiarazione protocollo n. _____ del _____
 Pianimetria di u.i.v. in Comune di Roma
 Via Toscana

dat. 8-10-12

Identificativi Catastali:
 Sezione: _____
 Foglio: 472
 Particella: 80
 Subalterno: _____

Compilata da:
 De Luca Maria Pia
 Iscritta all'albo:
 Architetti
 Prov. Roma

N. 10146

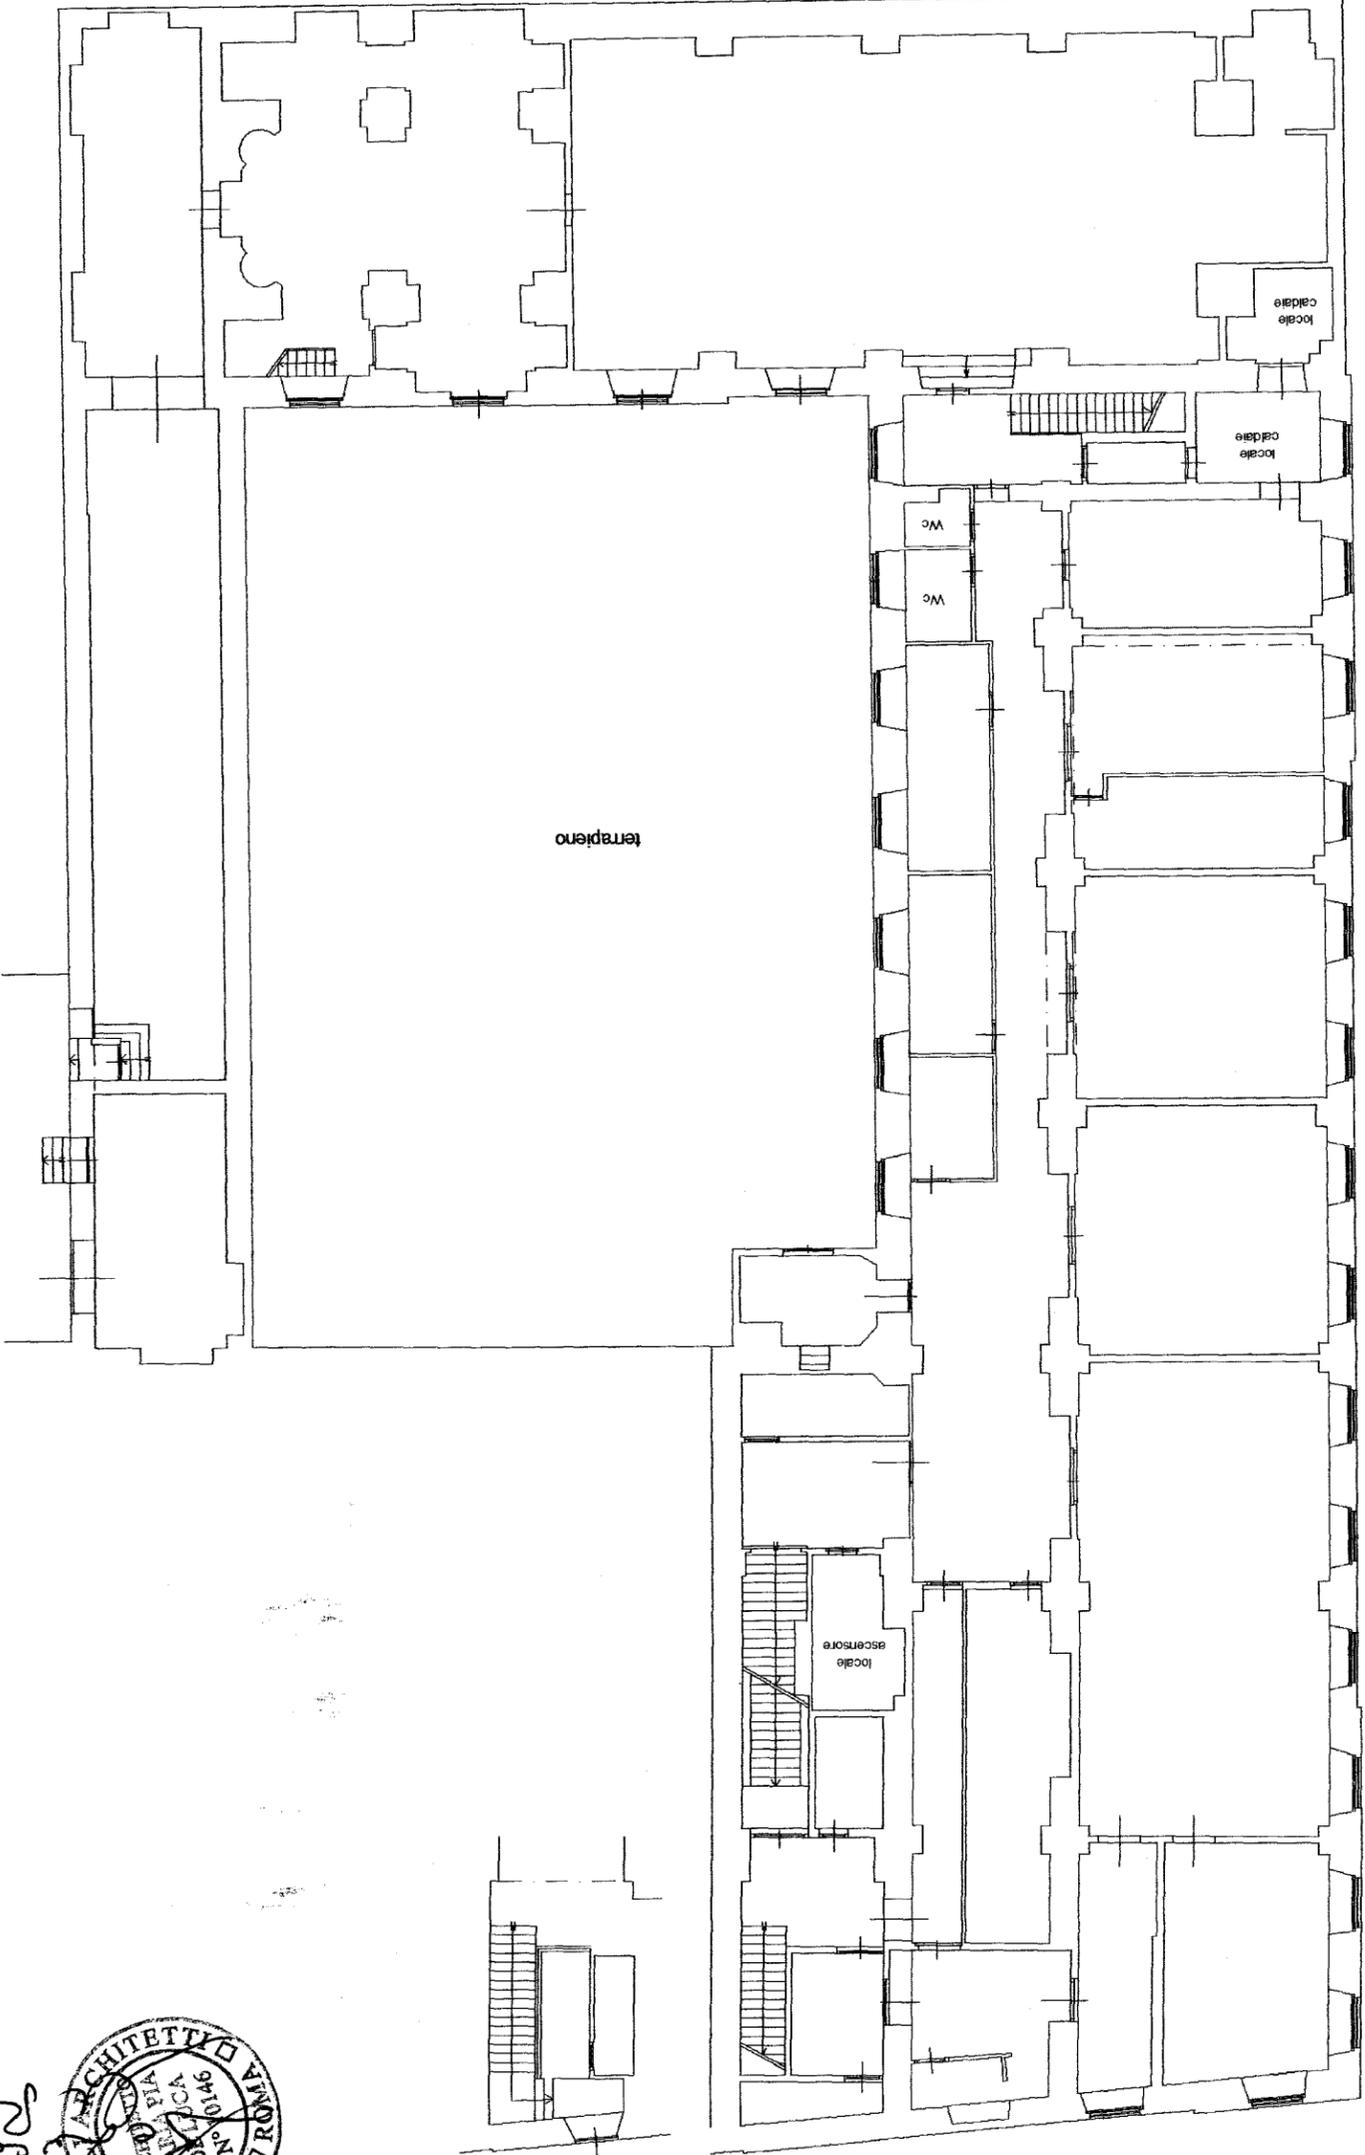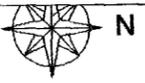

PIANO INTERRATO
 MEZZANINO

PIANO INTERRATO
 ARCHIVIO
 H = 5,50 mt



Scheda n. 3
Scala 1: 200

Agenzia delle Entrate
CATASTO FABBRICATI
Ufficio provinciale di
Roma



Dichiarazione protocollo n. _____ del _____
Planimetria di u.i.u. in Comune di Roma
Via Toscana

div. 8-10-12

Identificativi Catastali:
Sezione: _____
Foglio: 472
Particella: 80
Subalterno: _____

Compilata da:
De Luca Maria Pia
Iscritto all'albo:
Architetti
Prov. Roma


N. 10146

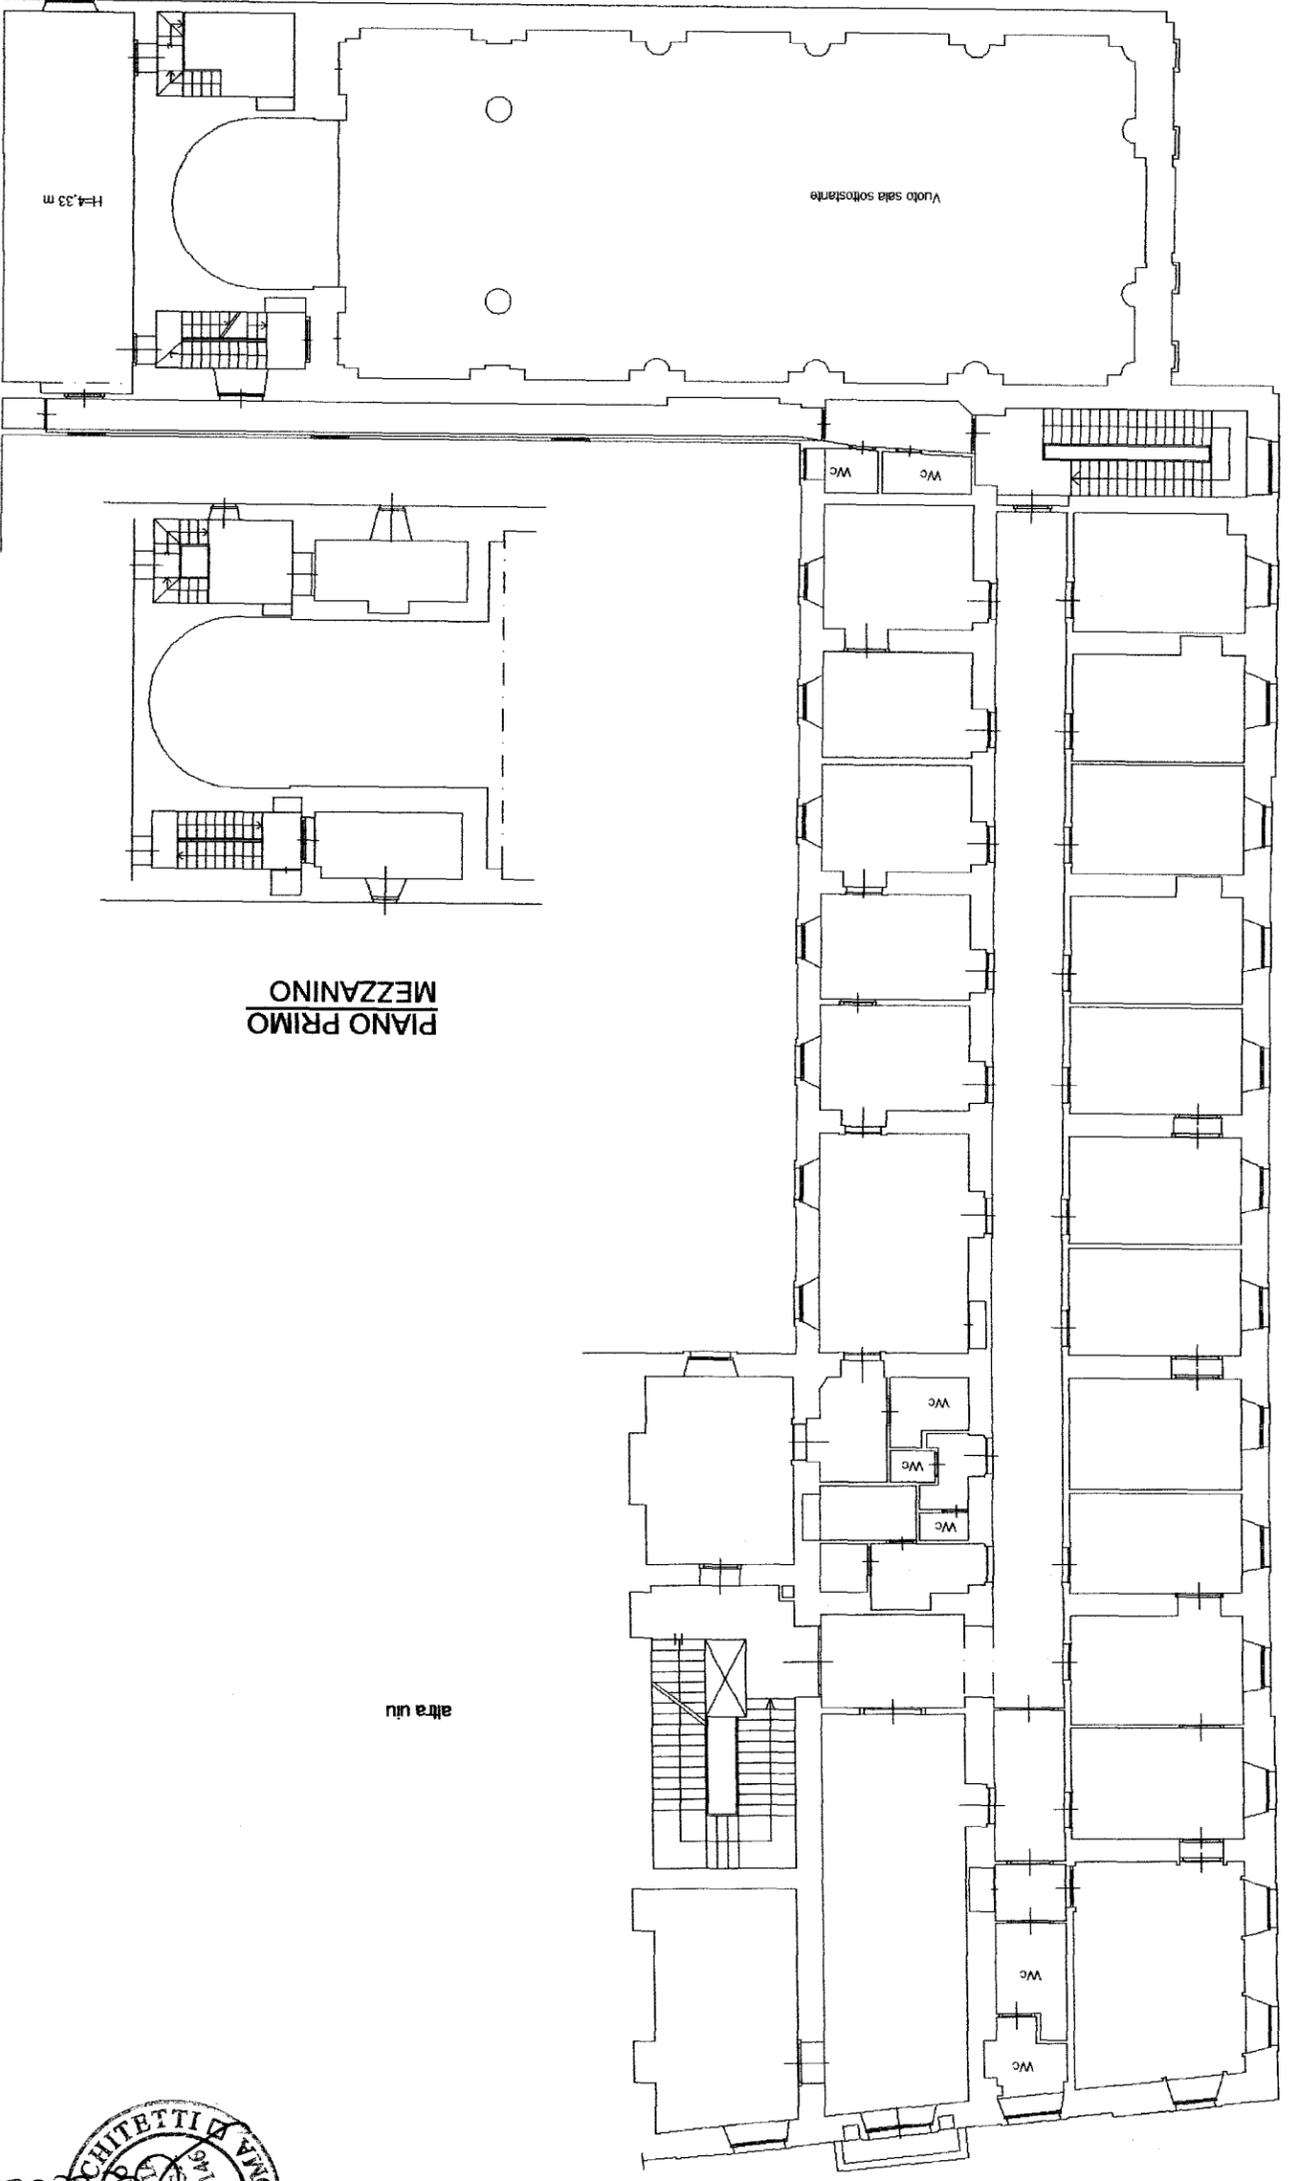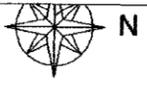

PIANO PRIMO
MEZZANINO

altra un

PIANO PRIMO
UFFICI
H = 4,20 mt

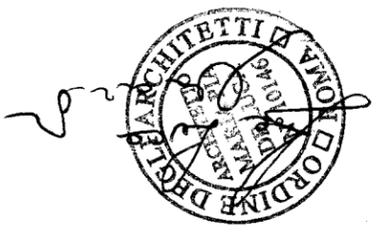

Scheda n. 4 Scala 1: 200


Agenzia delle Entrate
CATASTO FABBRICATI
Ufficio provinciale di
Roma

Dichiarazione protocollo n. del
Planimetria di u.i.u. in Comune di Roma
Via Toscana clv. 8-10-12


Identificativi Catastali:
Sezione: Foglio: 472
Particella: 80
Subalterno:

Compilata da:
De Luca Maria Pia
Iscritta all'albo:
Architetti
Prov. Roma

M. 10146

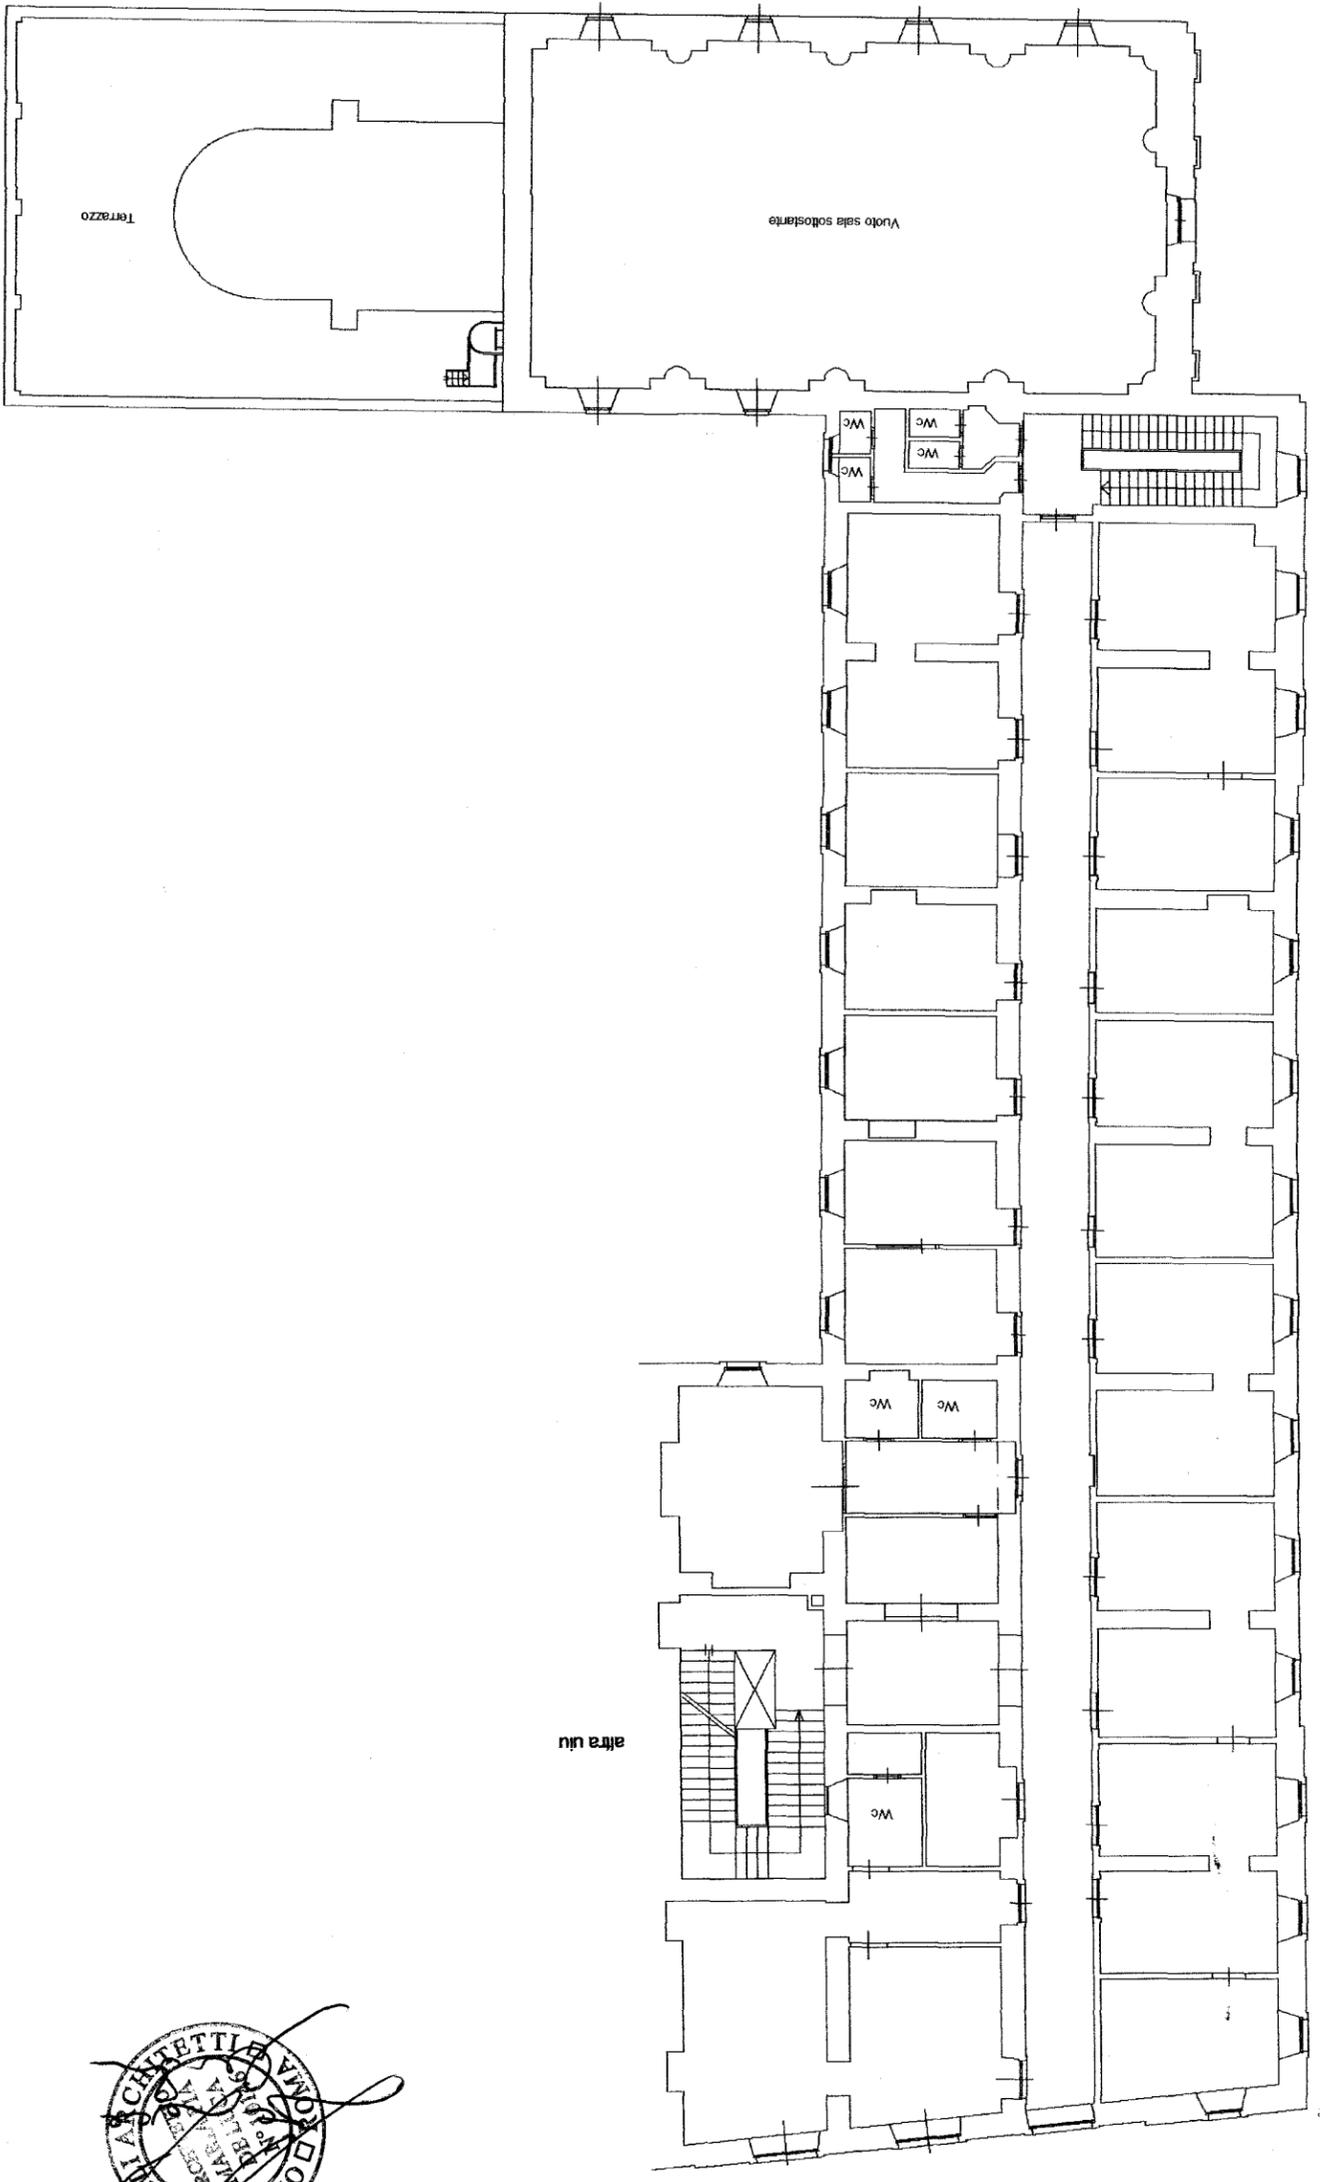

PIANO SECONDO
UFFICI
H = 3,93 mt

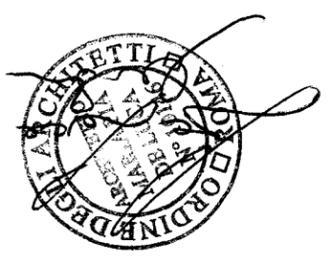

altra ulu

Scheda n. 5 Scala 1: 200


Agenzia delle Entrate
CATASTO FABBRICATI
Ufficio provinciale di
Roma

Dichiarazione protocollo n. del
Planimetria di u.i.u. in Comune di Roma
Via Toscana div. 8-10-12

Identificativi Catastali:
Sezione:
Foglio: 472
Particella: 80
Subalterno:

Compilata da:
De Luca Maria Pia
Iscritto all'albo:
Architetti
Prov. Roma

N. 10146

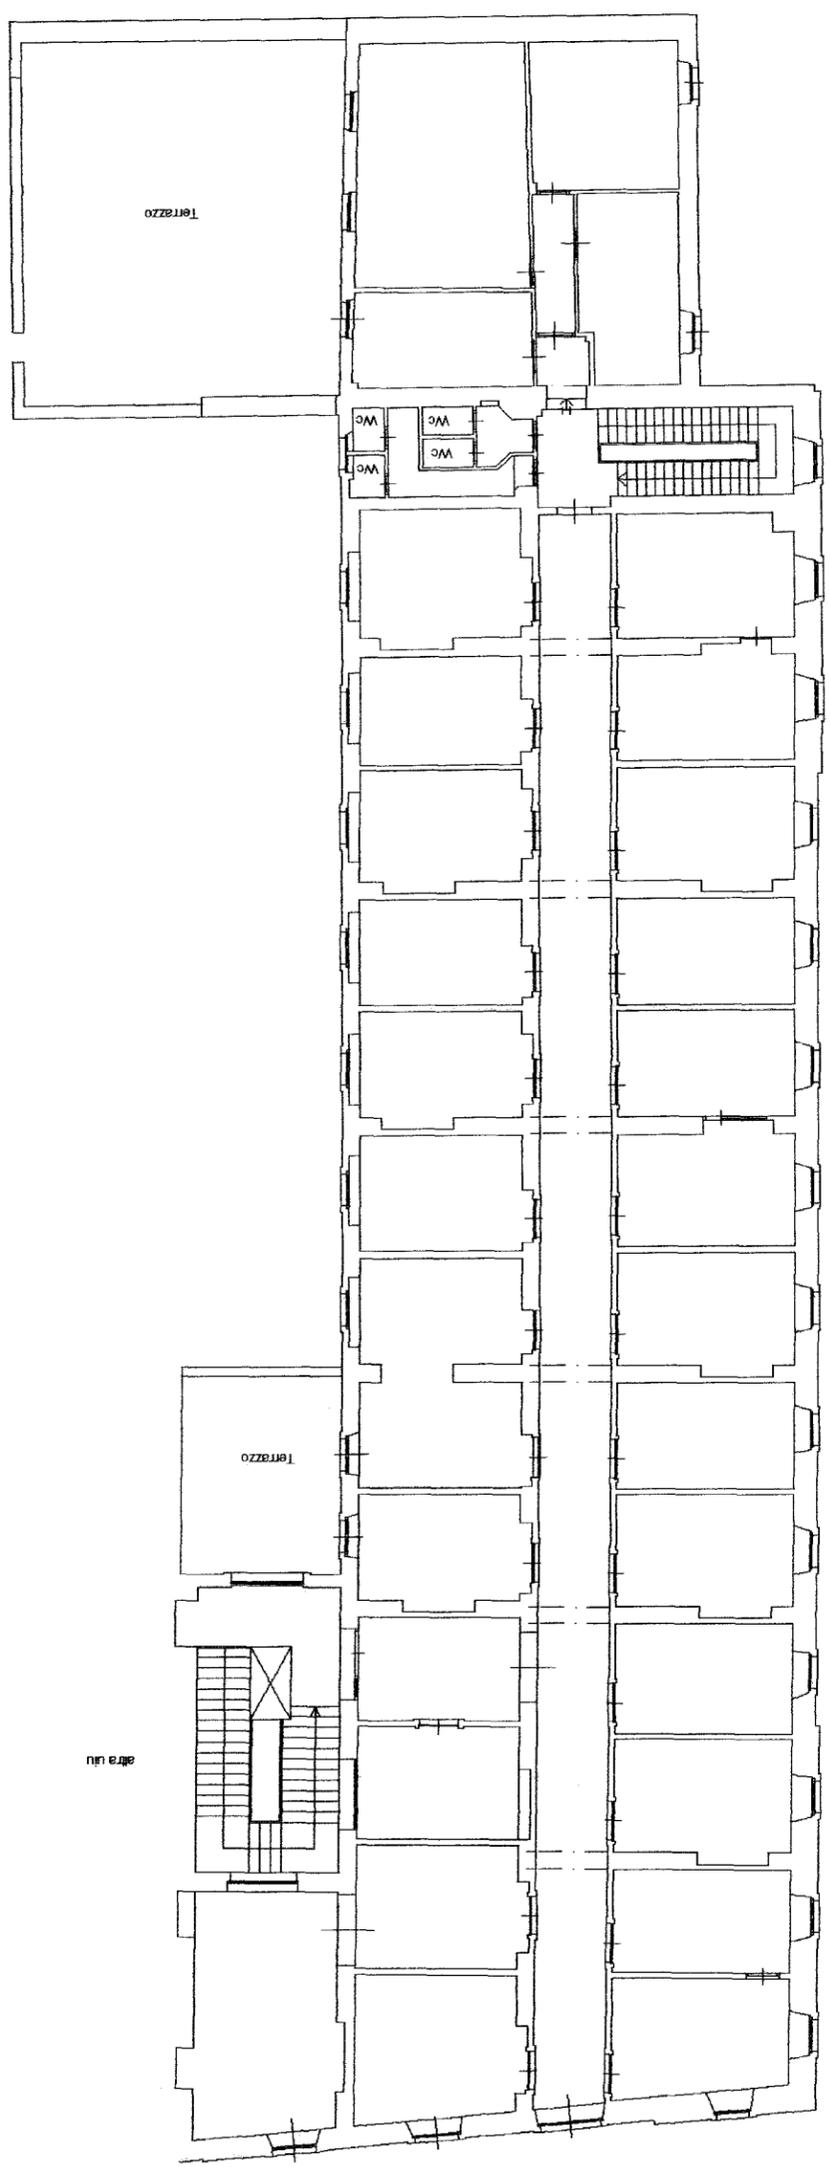

PIANO TERZO
UFFICI
H = 3,46 mt



Scheda n. 6 Scala 1: 200

Agenzia delle Entrate
CATASTO FABBRICATI
Ufficio provinciale di
Roma


Dichiarazione protocollo n. del
Pianimetria di u.i.v. in Comune di Roma
Via Toscana

div. 8-10-12

Identificativi Catastali:
Sezione:
Foglio: 472
Particella: 80
Subalterno:

Compilata da:
De Luca Maria Pia
Iscritto all'albo:
Architetti
Prov. Roma

N. 10146

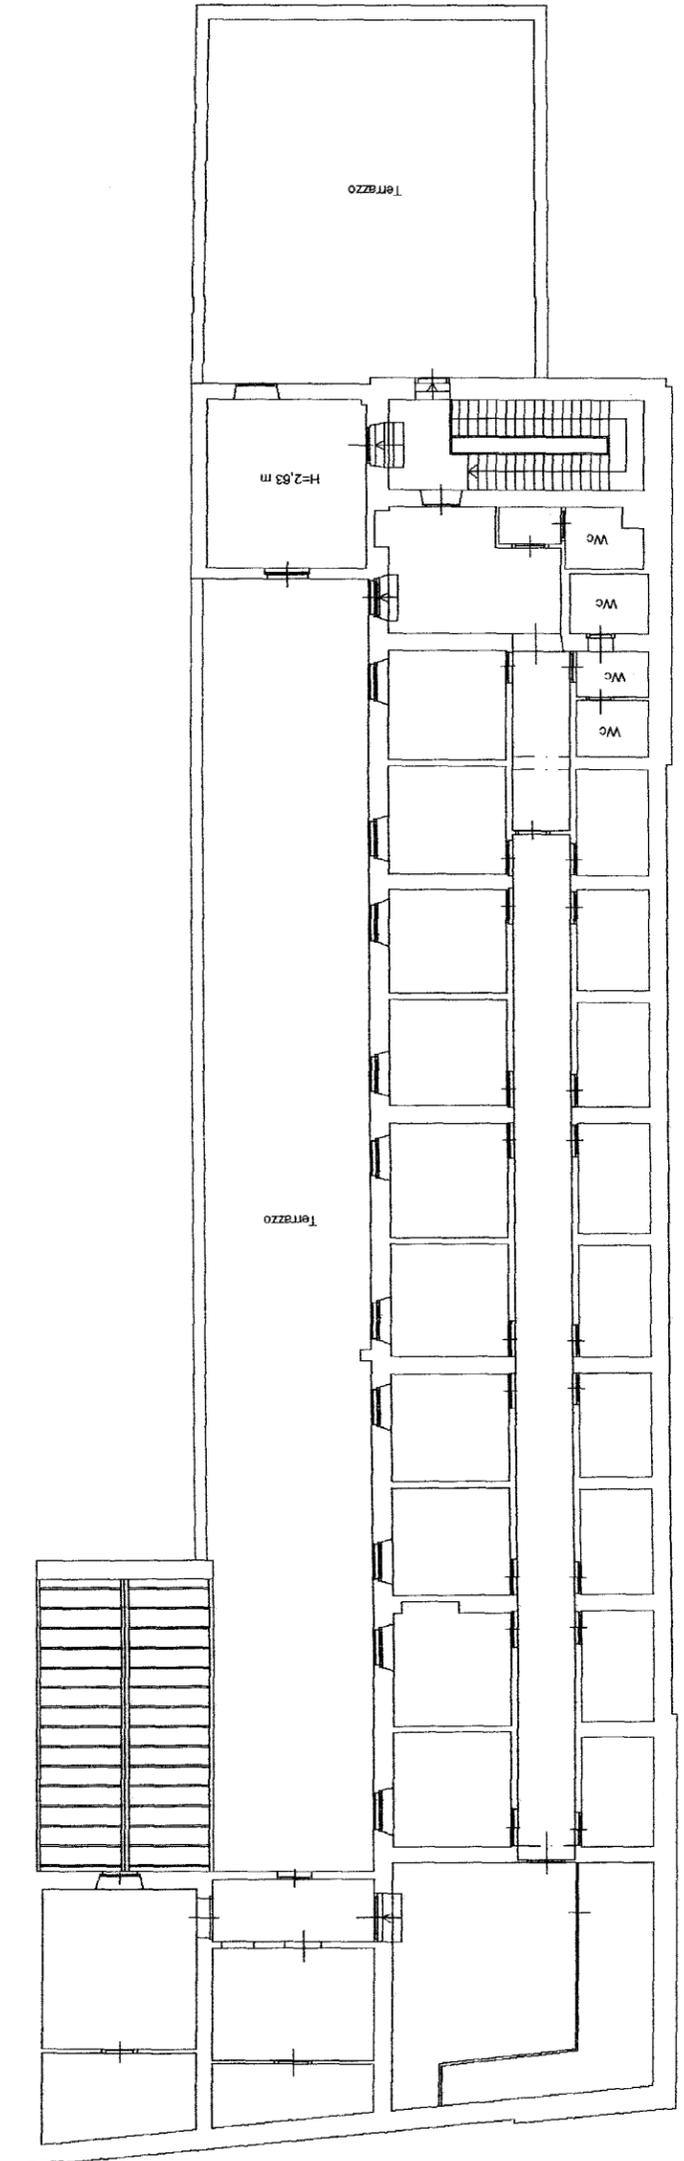

PIANO QUARTO
UFFICI
H = 3,67 mt



Ricevuta di pagamento di euro 50,00
Quietanza n. 194288 del 27/11/2014

Richiedente: .
COSTO TOTALE DEI SERVIZI EURO 50,00
MODALITA' DI PAGAMENTO:
CONTANTI euro 50,00

PROSPETTO DI LIQUIDAZIONE N. 291088 del 27/11/2014

Codice Servizio	Protocollo- Codice Riscritto	Dati di Richiesta del Servizio	Costo del Servizio	Elementi	Condizione	Tributo	Importo della Ricevuta
RCI 8/Dichiarazione di nuova costruzione e di variazione	RM0787209		50,00	l.v.i.u. cat. ordinaria	Normale	886T	50,00

TOTALE:

Totale per tributo in EURO

TRIBUTI SPECIALI CATASTALI 886T

Il Cassiere
PCLNDR

Scheda n. 7 Scala 1:200

Agenzia delle Entrate
CATASTO FABBRICATI
Ufficio provinciale di
Roma



Dichiarazione protocollo n. del
Planimetria di u.i.u. in Comune di Roma
Via Toscana

clv. 8-10-12

Identificativi Catastali:
Sezione:
Foglio: 472
Particella: 80
Subalterno:

Completata da:
De Luca Maria Pia
Iscritta all'albo:
Architetti
Prov. Roma

N. 10146

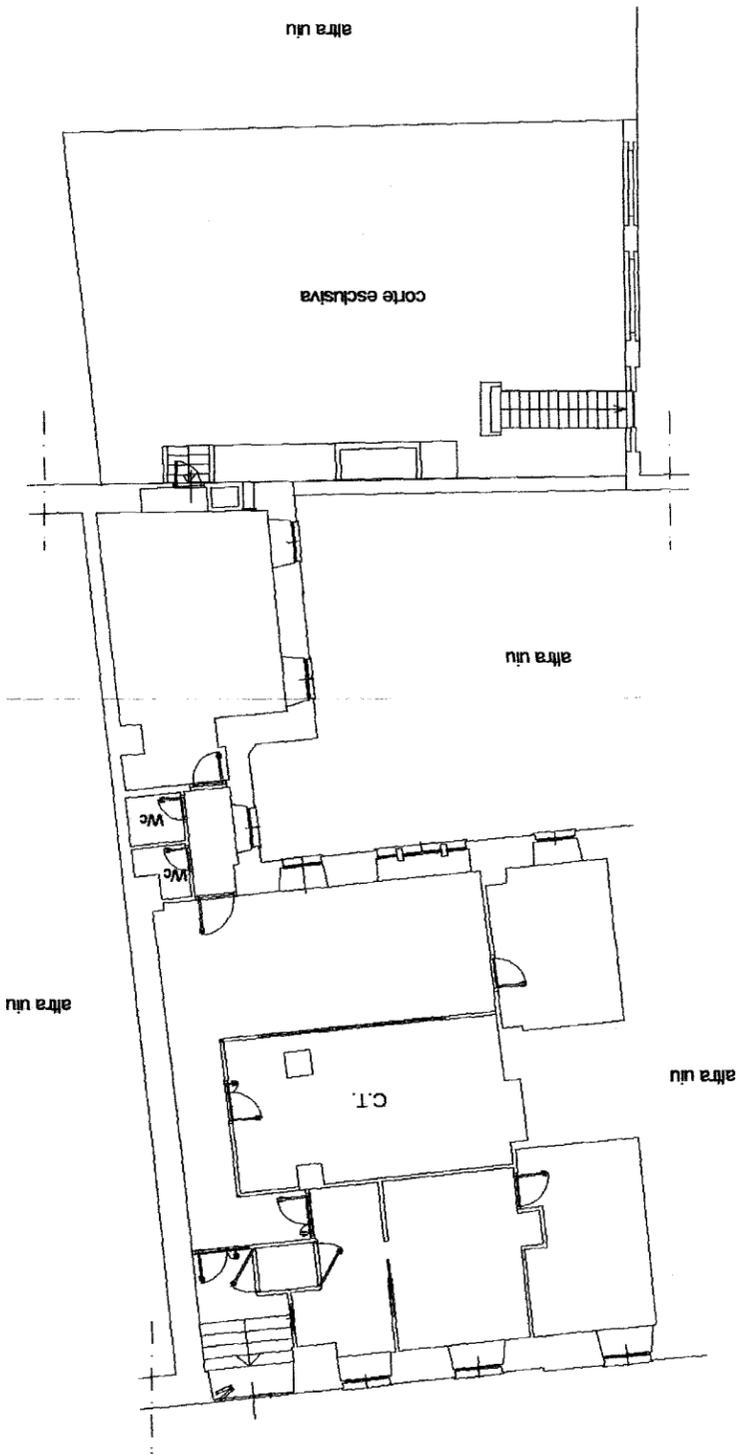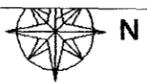

PIANO TERRA
UFFICI
Civico 8
H = 4,00 mt



