


**Agenzia del Territorio
CATASTO FABBRICATI
Ufficio Provinciale di
Roma**

Dichiarazione protocollo n. _____ del _____	
Planimetria di u.i.u. in Comune di Roma	
Viale Angelico _____ civ. 120	
Identificativi Catastali:	Compilata da: Rinaldi Roberto
Sezione:	Iscritto all'albo: Geometri
Foglio: 397	Prov. Roma _____ N. 08517
Particella: 5	
Subalterno: 11	

Scheda n. 1 Scala 1:100

**ABITAZIONE PIANO 3
INTERNO 11 H M 3,10**

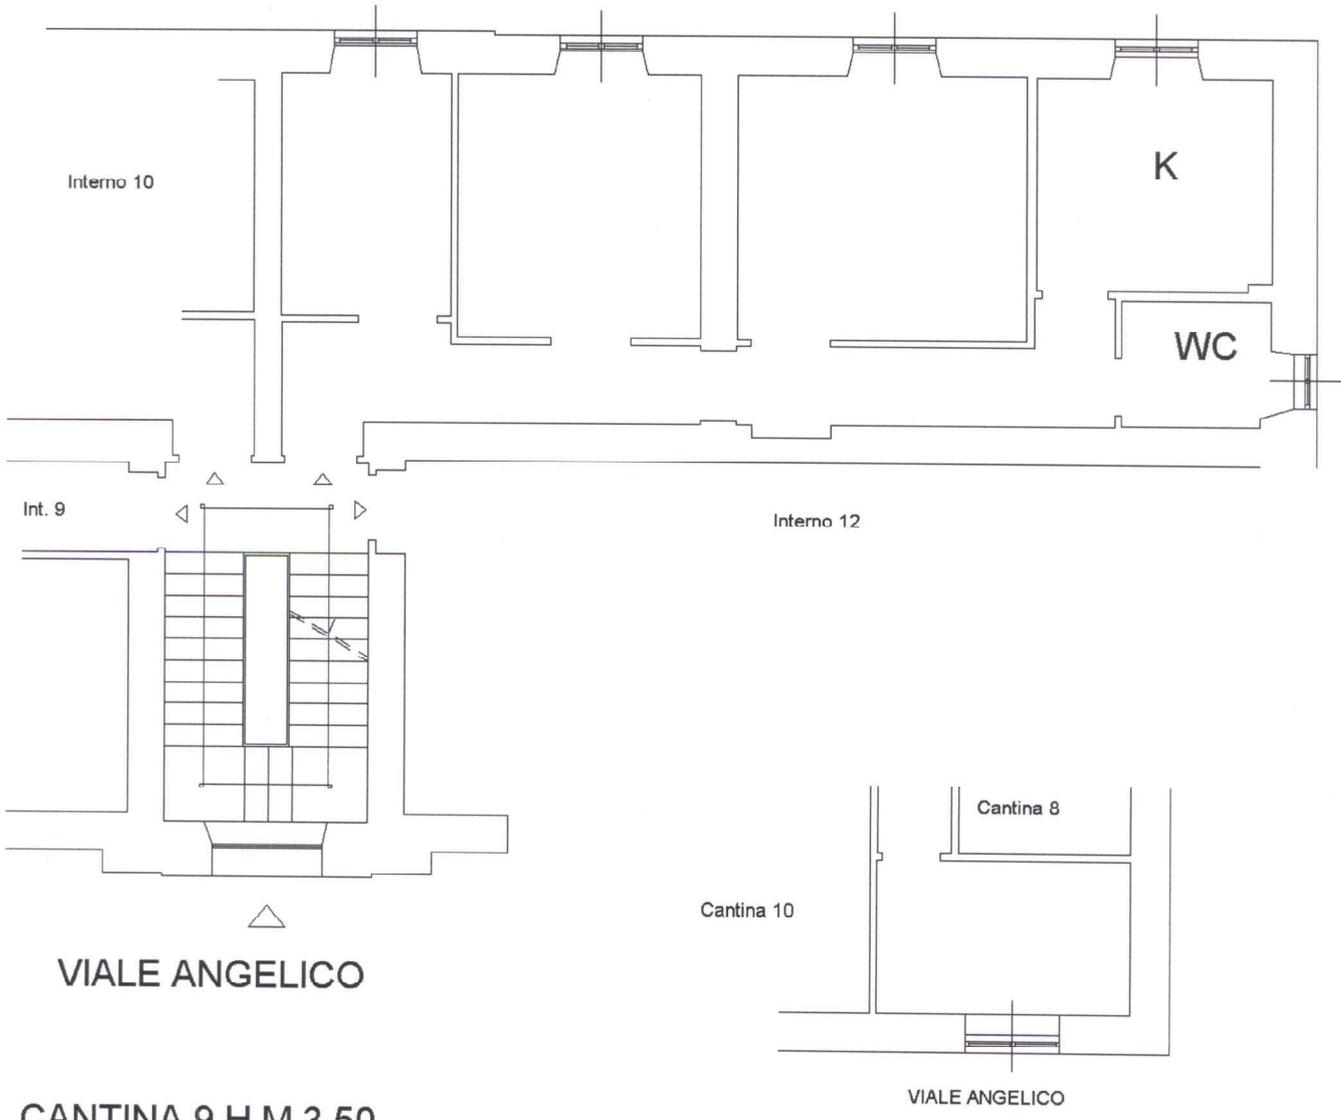

**CANTINA 9 H M 3,50
PIANO SEMINTERRATO**