

Identificativi Catastali:

Sezione:

Foglio: 909

Particella: 575

Subalterno: 58

Compilata da:
Altieri Fabio

Iscritto all'albo:
Geometri

Prov. Roma


N. 10001

Scheda n. 1

Scala 1:100

ABITAZIONE
SCALA A
PIANO 1
INTERNO 2
H = ml. 2,95

altra proprieta'

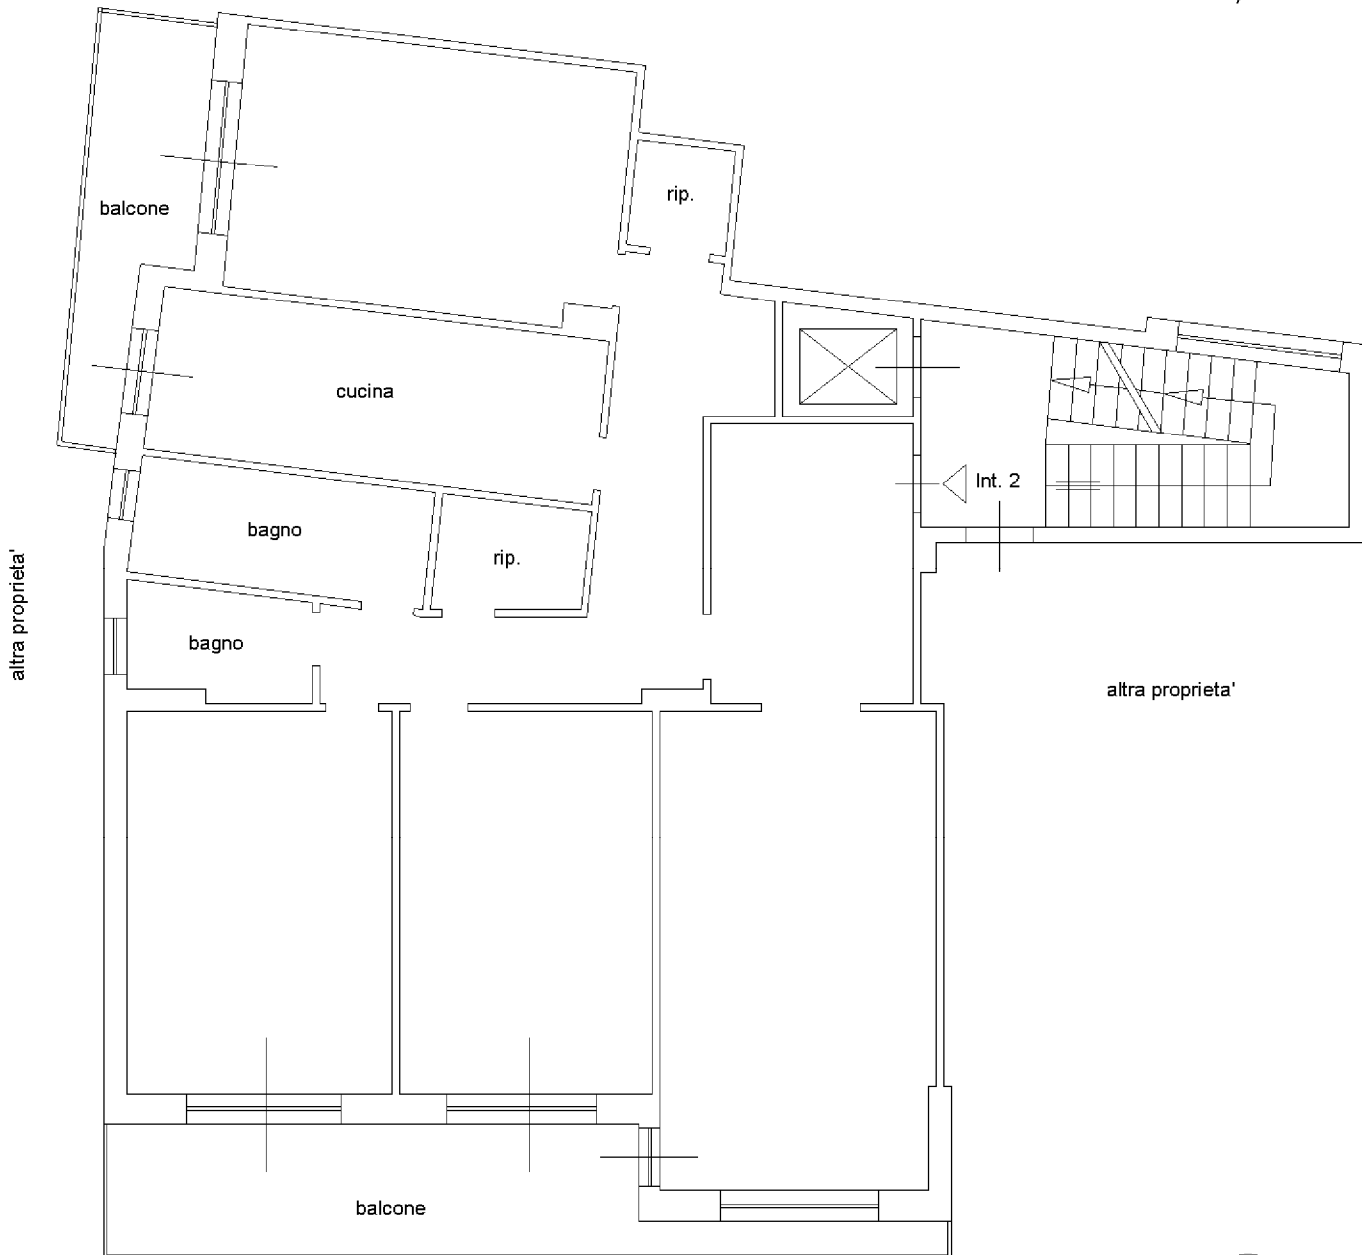

distacco su via Rocca Priora

