

Identificativi Catastali:

Sezione:

Foglio: 624

Particella: 455

Subalterno: 8

Compilata da:
Organtini Fabrizio

Iscritto all'albo:
Geometri

Prov. Roma

N. 7370

Scheda n. 1

Scala 1:200


Abitazione

PIANO SECONDO

scala A

Int. 3 h = 3,00

cortile condominiale

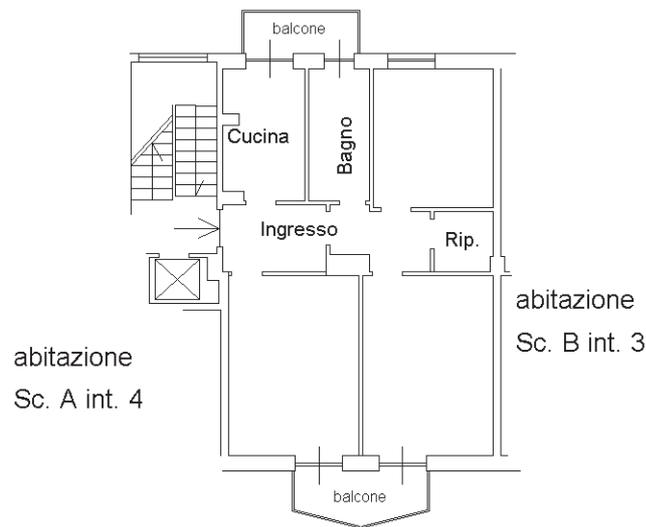


via Guglielmo degli Ubertini

PIANO S1

scala A

Cantina n. 3 h = 2,80

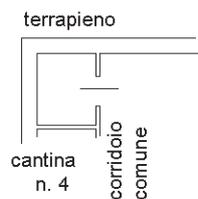

ORIENTAMENTO

