

Identificativi Catastali:

Sezione:

Foglio: 360

Particella: 2858

Subalterno: 1

Compilata da:
Brunelli Marco

Iscritto all'albo:
Geometri


Prov. Roma

N. 9376

Scheda n. 1

Scala 1:200

Abitazione
H 3.00
Piano Terra
Interno 1

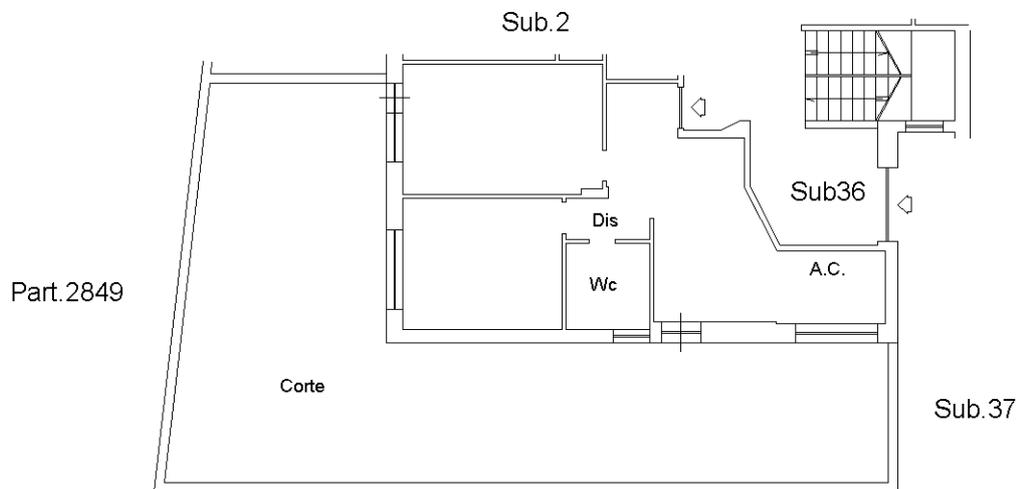

Via Tommaso Pendola

Cantina
H 2.34
Piano Interrato
Interno 1

