

Agenzia del Territorio
CATASTO FABBRICATI
Ufficio Provinciale di
Roma

Dichiarazione protocollo n. _____ del _____
Planimetria di u.i.u. in Comune di Ciampino
Via Mura Dei Francesi

civ. 195

Identificativi Catastali:

Sezione:

Foglio: 8

Particella: 531

Subalterno: 505

Compilata da:

Cecilia Fabriziio

Iscritto all'albo:

Geometri

Prov. Roma


N. 7723

Scheda n. 1

Scala 1:200

ABITAZIONE
ED. 23
PIANO 2, int.10
h = 3.00 m

Via Lisbona

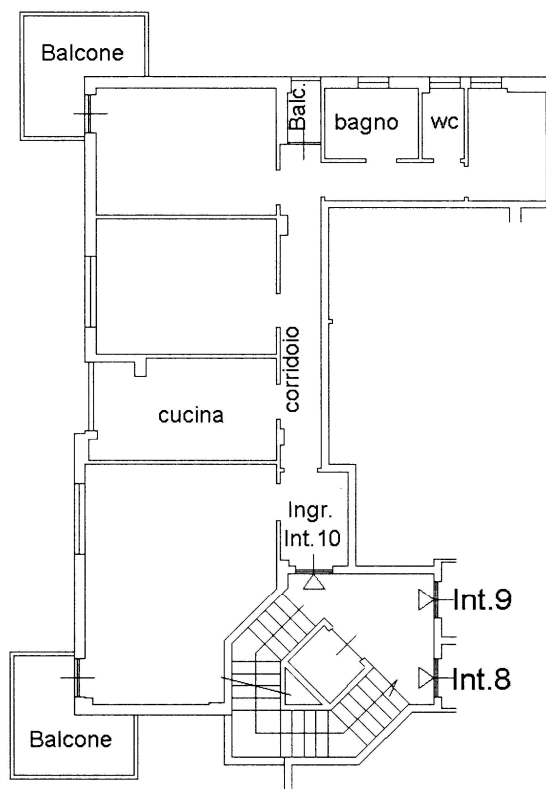

ORIENTAMENTO

