

**Agenzia delle Entrate  
CATASTO FABBRICATI  
Ufficio Provinciale di  
Roma**

Dichiarazione protocollo n. RM0011389 del 15/01/2018

Planimetria di u.i.u. in Comune di Roma

Piazza Dei Navigatori

civ. 31-32

Identificativi Catastali:

Sezione:

Foglio: 829

Particella: 16

Subalterno: 10

Compilata da:

Fantastichini Roberto

Iscritto all'albo:

Architetto Dipendente Pubblico

Prov.

N.


Scheda n. 1

Scala 1:200

LOCALE  
PIANO TERRA  
H 480

distacco su piazza dei navigatori



distacco su via luca tarigo

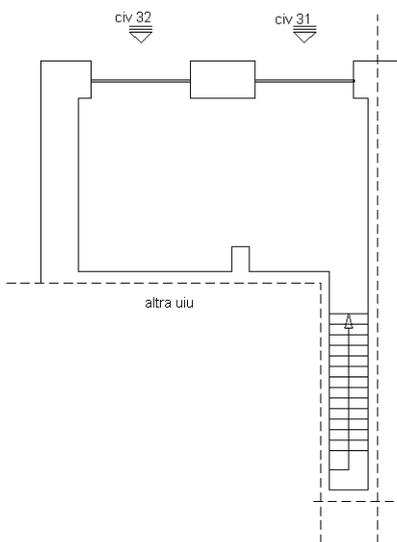

LOCALE  
PIANO S1  
H 320

distacco su piazza dei navigatori

distacco su via luca tarigo

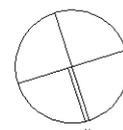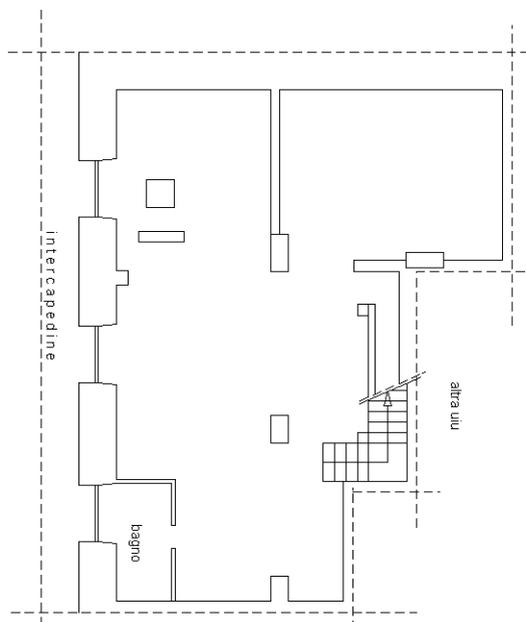

Ultima planimetria in atti