

Agenzia del Territorio
CATASTO FABBRICATI
Ufficio Provinciale di
Roma

Dichiarazione protocollo n. RM0893706del 28/07/2011

Planimetria di u.i.u. in Comune di Roma

Via Salvatore Di Giacomo

civ. 14/16-18/2

Identificativi Catastali:

Sezione:

Foglio: 853

Particella: 55

Subalterno: 68

Compilata da:

Zocchi Giovanni Alfredo

Iscritto all'albo:

Periti Edili

Prov. Roma

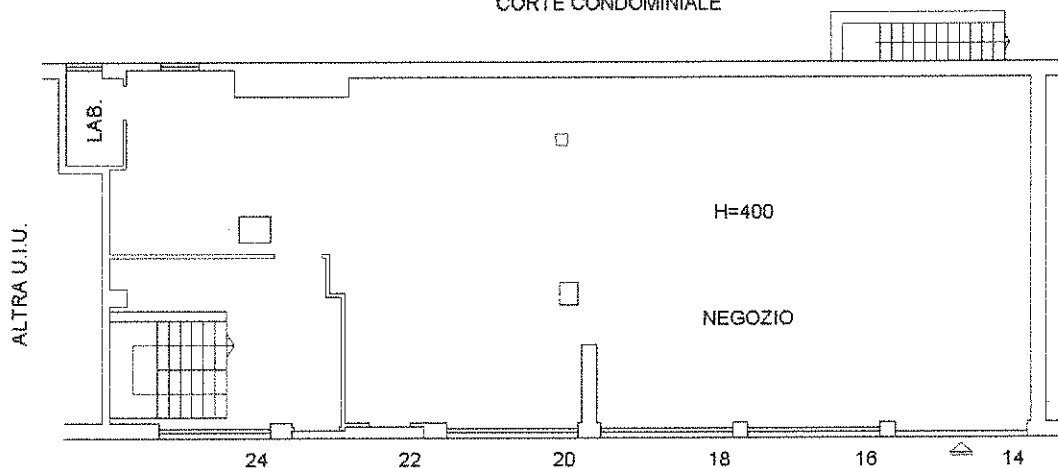
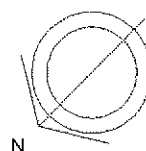
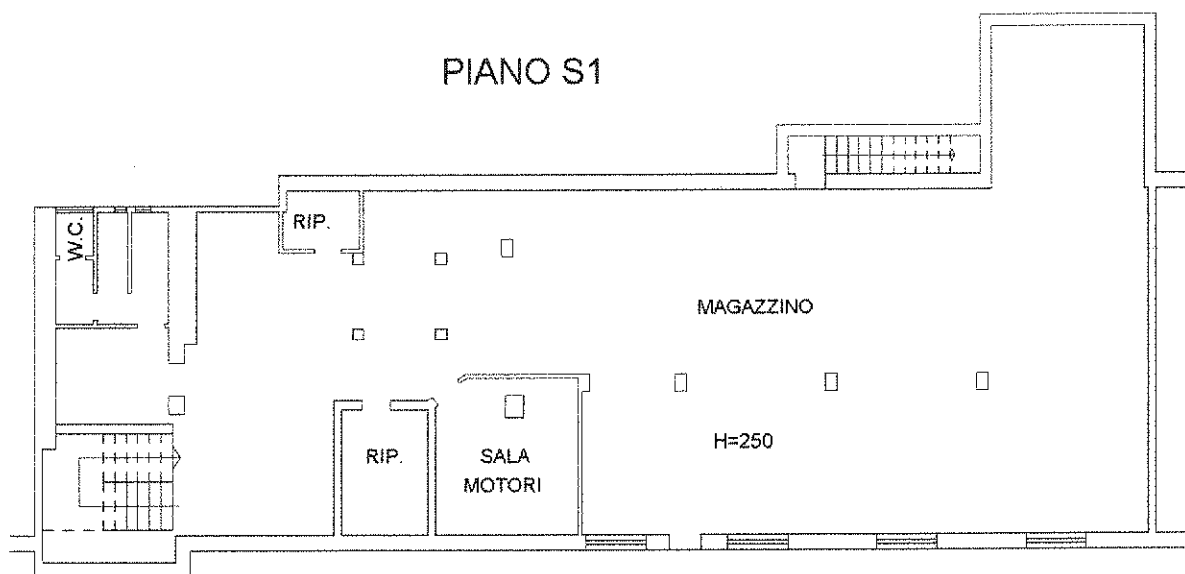
N. 1871

Scheda n. 1

Scala 1:200

PIANO TERRA

CORTE CONDOMINIALE

DISTACCO VERSO
VIA S. DI GIACOMO**PIANO S1**Catasto dei Fabbricati - Situazione al 17/07/2014 - Comune di ROMA (H501) - < Foglio: 853 Particella: 55 - Subalterno 68 ->
VIA SALVATORE DI GIACOMO n. 14/16 n. 18/20 n. 22/24 piano: T-S1;

Ultima Planimetria in atti