

**Agenzia delle Entrate**  
**CATASTO FABBRICATI**  
Ufficio Provinciale di  
Roma

Dichiarazione protocollo n. RM0470347 del 06/07/2015

Planimetria di u.i.u. in Comune di Roma

Via Bonaventura Tecchi

civ. 15-31

Identificativi Catastali:

Sezione:

Foglio: 853

Particella: 327

Subalterno: 505

Compilata da:  
Petrassi Giulio

Iscritto all'albo:  
Architetti

Prov. Viterbo

N. 508

Scheda n. 1


Scala 1:200

PIANO TERRA  
NEGOZIO

H: 3,00 m


Catasto dei Fabbricati - Situazione al 10/11/2016 - Comune di ROMA(H501) - < Foglio: 853 Particella: 327 - Subalterno 505 >  
VIA BONAVENTURA TECCHI n. 15 n. 31, VIA SALVATORE DI GIACOMO n. 19 n. 21 n. 23 piano: T;

VIA BONAVENTURA TECCHI

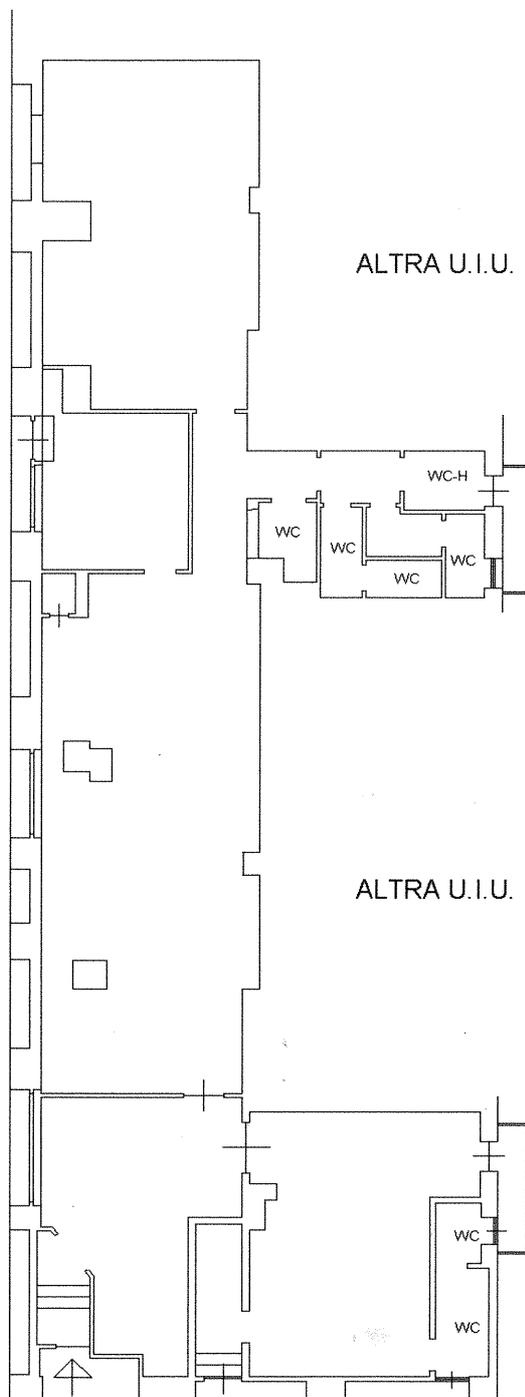

CIV. 18

VIA SALVATORE DI GIACOMO

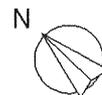

ORIENTAMENTO

Ultima Planimetria in atti