

Data presentazione: 04/12/1986 - Data: 21/06/2018 - n. CE0078788 - Richiedente INPS NAPOLI - Ultima Planimetria in atti
Tot.schede: 1 - Formato di acq.: A2(420x572) - Fatt. di scala: 1:1.5

MODULARIO
reg. rend. 496



MINISTERO DELLE FINANZE
DIREZIONE GENERALE DEL CATASTO E DEI SERVIZI TECNICI ERARIALI
NUOVO CATASTO EDILIZIO URBANO

(R. DECRETO-LEGGE 13 APRILE 1939, N. 632)

Mod. A (Nuovo Catasto Edilizio Urbano)

Lire
300

Planimetria dell'immobile situato nel Comune di CAPUA Via Rione Carlo Santagata
Di sa Società IM.CA. S.r.l. Immobiliare Capua con sede in Salerno - Via Posidonia 55
All gata alla dichiarazione presentata all'Ufficio Tecnico Erariale di CASERTA

PIANO QUINTO h = 3.00 m


corpo B interno n° 17
fabb 4

prop. stessa ditta

prop. stessa ditta

prop. stessa ditta

prop. stessa ditta

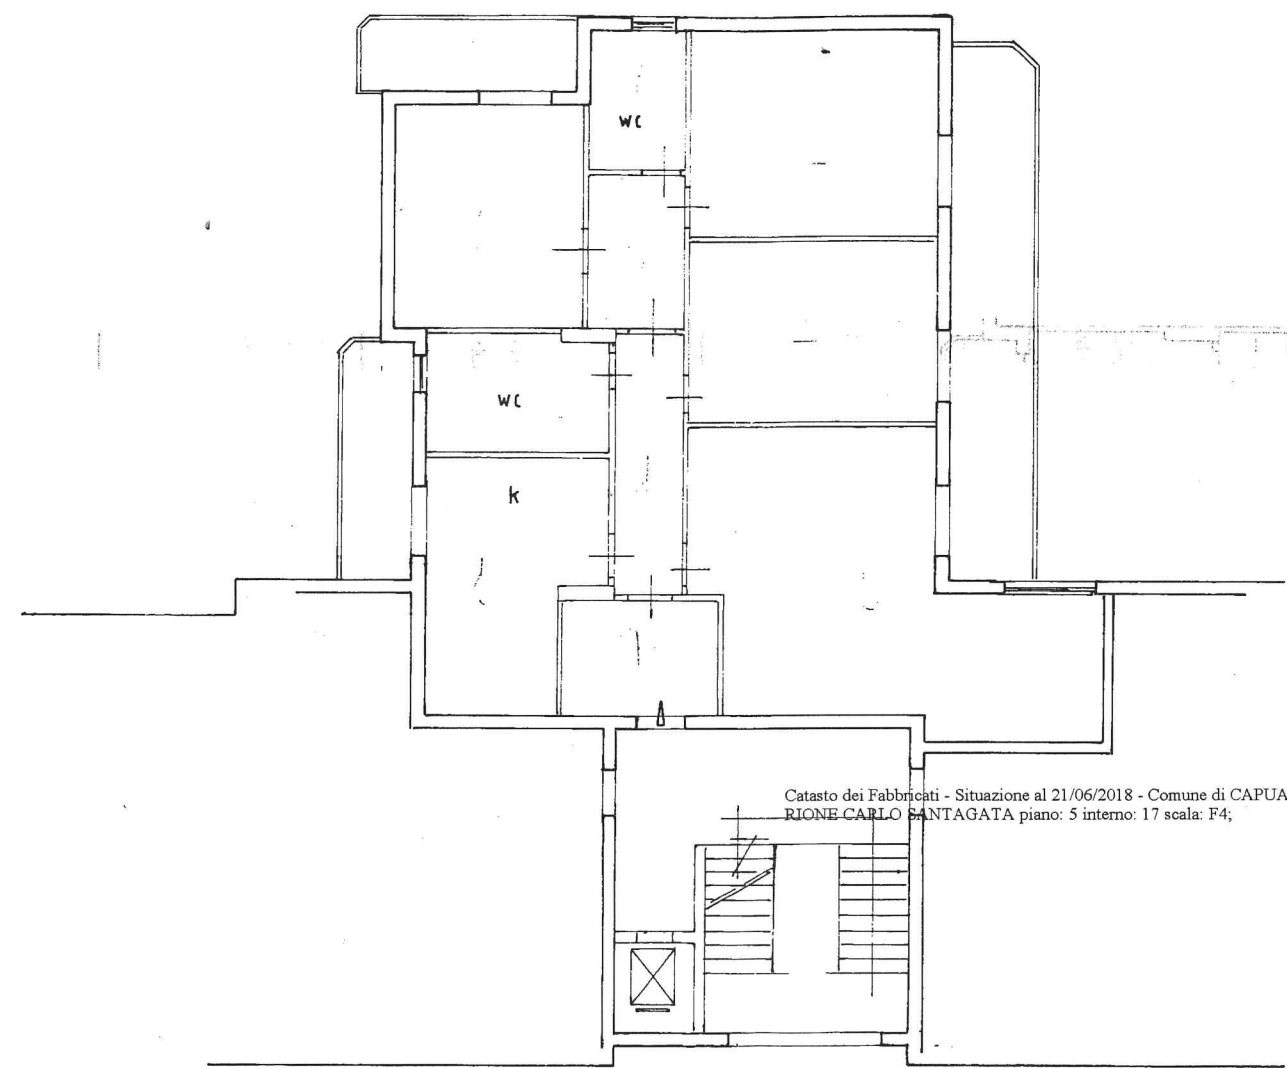

Catasto dei Fabbricati - Situazione al 21/06/2018 - Comune di CAPUA(B715) - < Foglio: 42 Particella: 5121 - Subalterno 66 >
RIONE CARLO SANTAGATA piano: 5 interno: 17 scala: F4;

ORIENTAMENTO



SCALA DI 1: 100

SPAZIO RISERVATO PER LE ANNOTAZIONI D'UFFICIO

D ATA
P OT. N°

SS28/A

fe 12 n° 958/18

Compilata dal geom. RENATO VALLETTA
(Titolo, nome e cognome del tecnico)

Iscritto all'Albo de geometri
della Provincia di CASERTA

DATA 11/86

Firma: _____

MODULARIO
F. - rig. rend. - 497



MINISTERO DELLE FINANZE
DIREZIONE GENERALE DEL CATASTO E DEI SERVIZI TECNICI ERARIALI


Mod. B (Nuovo Catasto Edilizio Urbano)

Lire
200

NUOVO CATASTO EDILIZIO URBANO

(R. DECRETO-LEGGE 13 APRILE 1939, N. 652)

Planimetria dell'immobile situato nel Comune di CAPUA Via RIONE CARLO SANTAGATA
Ditta ENPAS VIA S. CROCE IN GERUSALENNO N°55 ROMA
Allegata alla dichiarazione presentata all'Ufficio Tecnico Erariale di CASERTA

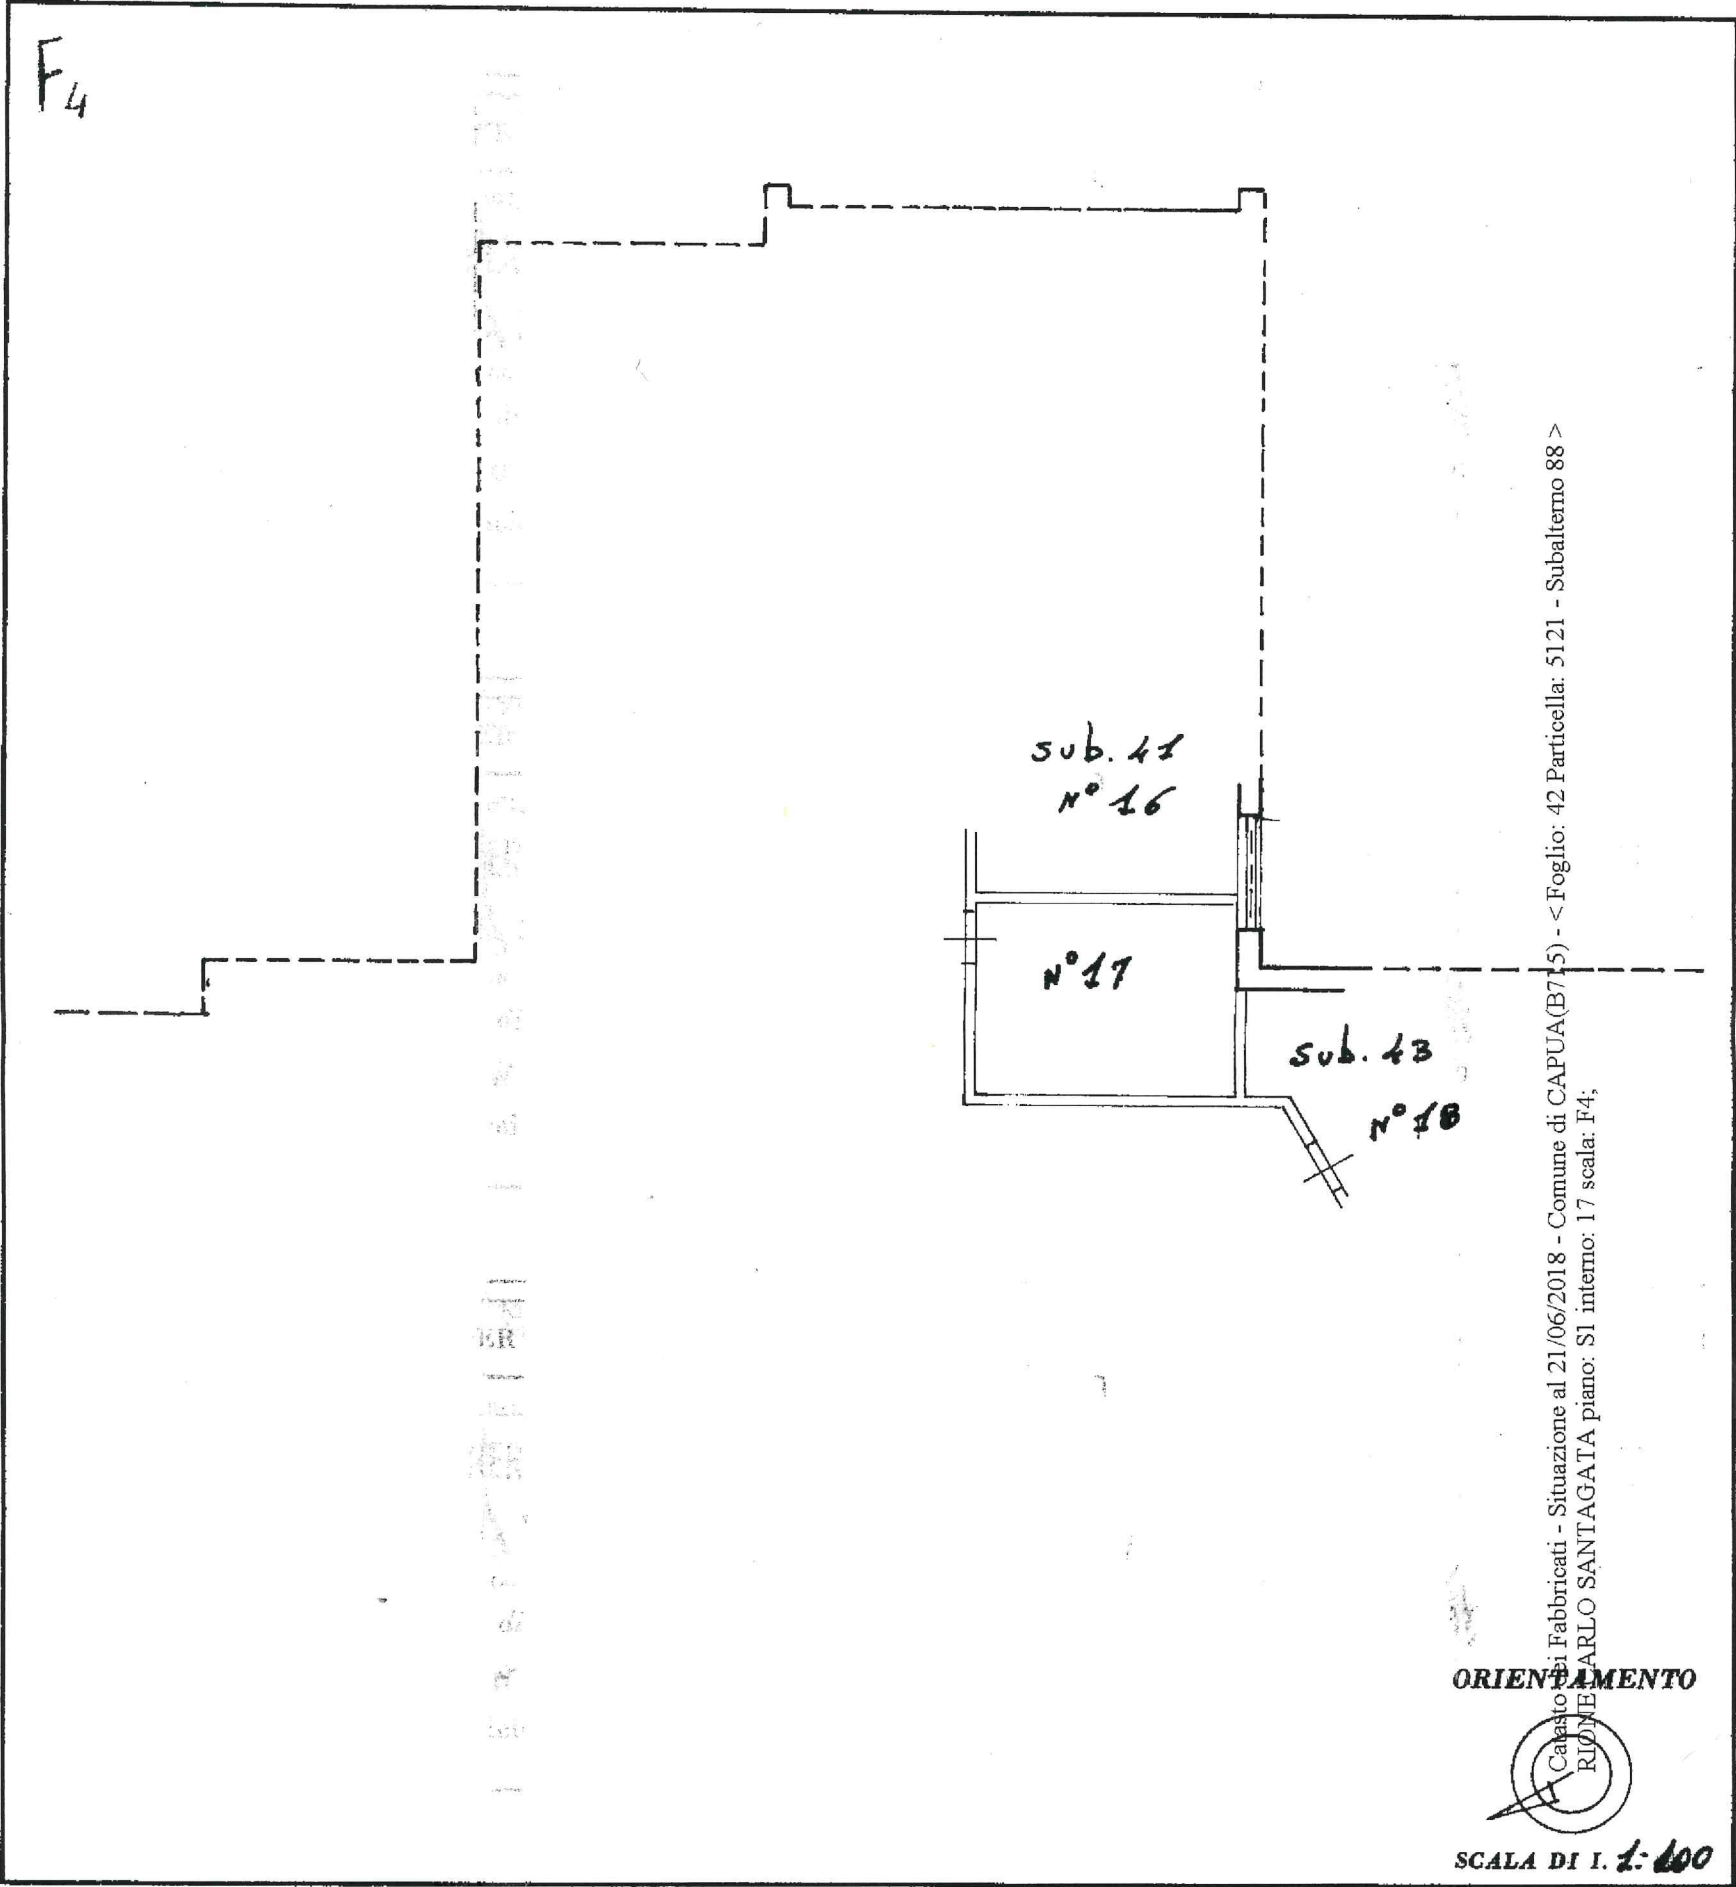

SPAZIO RISERVATO PER LE ANNOTAZIONI D'UFFICIO

DATA

PROT. N°

3625/B

F. 42 p. 112 258 sub. 42


Compilata dal l' Ing. CARBALO Francesco
(Titolo, Nome e cognome del tecnico)

Iscritto all' Albo degli Ingegneri

della Provincia di CASERTA

DATA 08 LUG. 1988

Firma:

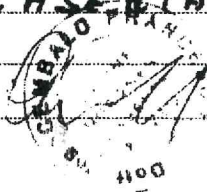


Agenzia del Territorio
CATASTO FABBRICATI
Ufficio Provinciale di
Caserta

Dichiarazione protocollo n. CE0311245 del 23/12/2003	
Planimetria di u.i.u. in Comune di Capua	
Via Carlo Santagata	
civ. SC	
Identificativi Catastali:	Compilata da:
Sezione:	Liguori Domenico
Foglio: 42	Iscritto all'albo:
Particella: 5121	Ingegnere Dipendente Pubblico
Subalterno: 223	Prov. N.

Scheda n. 1 Scala 1:200

Piano Terra
Posto Auto
H = 2.40

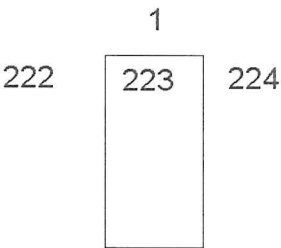

Catasto dei Fabbricati - Situazione al 21/06/2018 - Comune di CAPUA(B715) - < Foglio: 42 Particella: 5121 - Subalterno 223 >
RIONE CARLO SANTAGATA n. SC piano: T;