

Agenzia del Territorio
CATASTO FABBRICATI
Ufficio Provinciale di
Roma

Dichiarazione protocollo n. RM0943770 del 20/12/2004

Planimetria di u.i.u. in Comune di Roma

Via Orti Di Trastevere

civ. 24

Identificativi Catastali:

Sezione:

Foglio: 449

Particella: 300

Subalterno: 729

Compilata da:
Patrizi ClaudioIscritto all'albo:
Geometra Dipendente Pubblico


Prov.

N.

Scheda n. 1

Scala 1:100

POSTO AUTO SCOPERTO
N. 122
PIANO S2

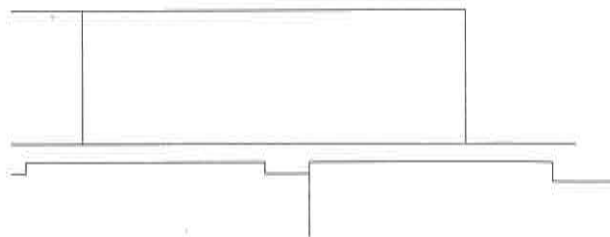

Catasto dei Fabbricati - Situazione al 29/05/2018 - Comune di ROMA (H501) - < Foglio: 449 Particella: 300 - Subalterno 729 >
VIA DEGLI ORTI DI TRASTEVERE n. 24 piano: S2 interno: 122;

MODULARIO
F. - Cat. S. T. - 315



MINISTERO DELLE FINANZE

DIREZIONE GENERALE DEL CATASTO E DEI SERVIZI TECNICI ERARIALI

NUOVO CATASTO EDILIZIO URBANO

(R. DECRETO-LEGGE 13 APRILE 1939, N. 652)

Lire
15


Planimetria dell'immobile situato nel Comune di Roma

Via di P.R. n. 3

Ditta SABOTINO S.p.A.

(Benedetto Musolino 41)

Allegata alla dichiarazione presentata all'Ufficio Tecnico Erariale di Roma

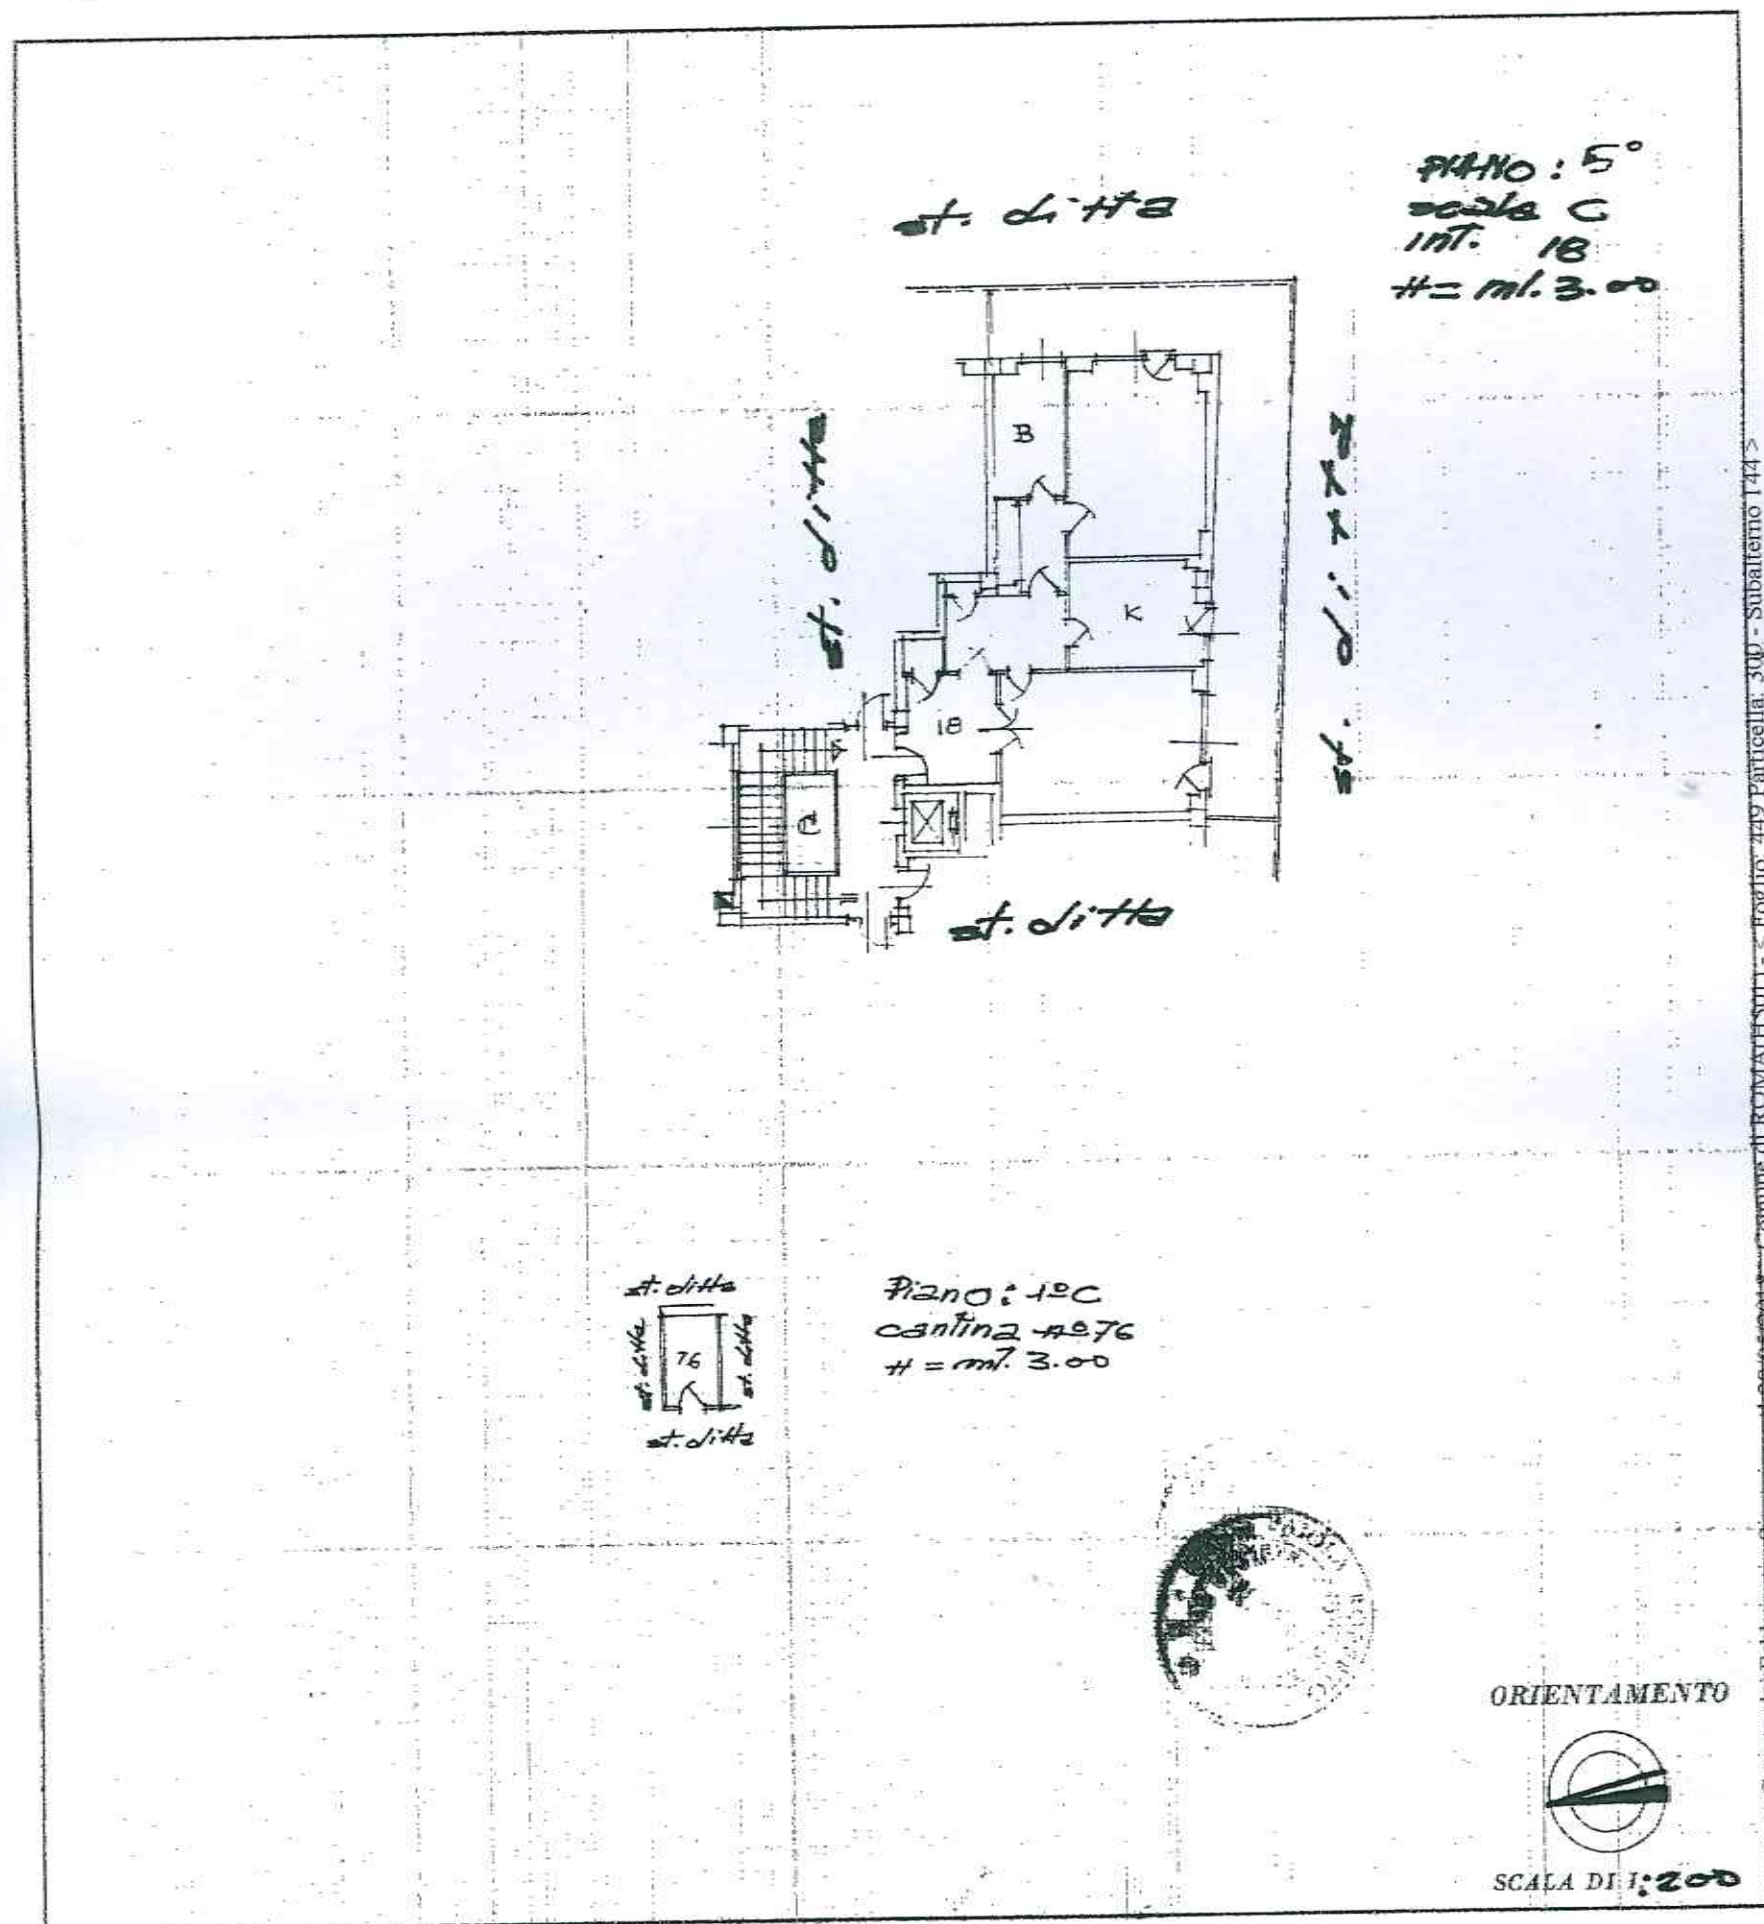

Catasto dei Fabbricati - Situazione al 29/05/2018 - Comune di ROMA (HS01) - Foglio 449 Particella: 300 - Subalterno 144
VIA BENEDETTO MUSOLINO n. 41 piano: 5-S1 interno: 18 scala: C;

SPAZIO RISERVATO PER LE ANNOTAZIONI D'UFFICIO

DATA
PROT. N°

54177

Compilata dal Geometra

Roberto Faiola

Iscritto all'Albo dei Geometri

della Provincia di Roma

DATA 23/8/75

Firma Faiola