



NUOVO CATASTO EDILIZIO URBANO

(R. DECRETO-LEGGE 13 APRILE 1939, N. 643)

Lire
20

Planimetria dell'immobile situato nel Comune di PADOVA Via Palestro 32/A

Ditta Paralosso Giulio e Lionello Ing. Mario - Via E. Degli scrovegni 29 - Padova.

Allegata alla dichiarazione presentata all'Ufficio Tecnico Erariale di PADOVA

Scheda 0, n. 0640269

sub. 10


Piano rialzato

civ. 22/a

H = 300
negozio

scala "B"

ORIENTAMENTO

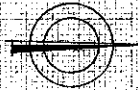

SCALA DI 1:200

SPAZIO RISERVATO PER LE ANNOTAZIONI D'UFFICIO

DATA

PROT. N°

3436

Compilata dal 1° Ing. MARIO LIONELLO

(Titolo, nome e cognome del tecnico)

Iscritto all'Albo degli Ingegneri

della Provincia di Padova

DATA 27-3-1969

Firma:

M. Lionello

mapp. 1307

1/10
EX CAVANZIERIA
v. Palestro 32 A/9



MINISTERO DELLE FINANZE

Mod. A (Nuovo Catasto Edilizio Urbano)

DIREZIONE GENERALE DEL CATASTO E DEI SERVIZI TECNICI ERARIALI

Lire
50

NUOVO CATASTO EDILIZIO URBANO

R. DECRETO LEGGE 15 APRILE 1970 N. 11


Planimetria dell'immobile situato nel Comune di PADOVA

Loc. TIRANA

Detta LIONELLO ING. MARTIN

Allegata alla dichiarazione presentata all'Ufficio Tecnico Erariale di PADOVA

SCHEDA: P. N. 065 6569
SUB. 243 212
SEMINTERRATO

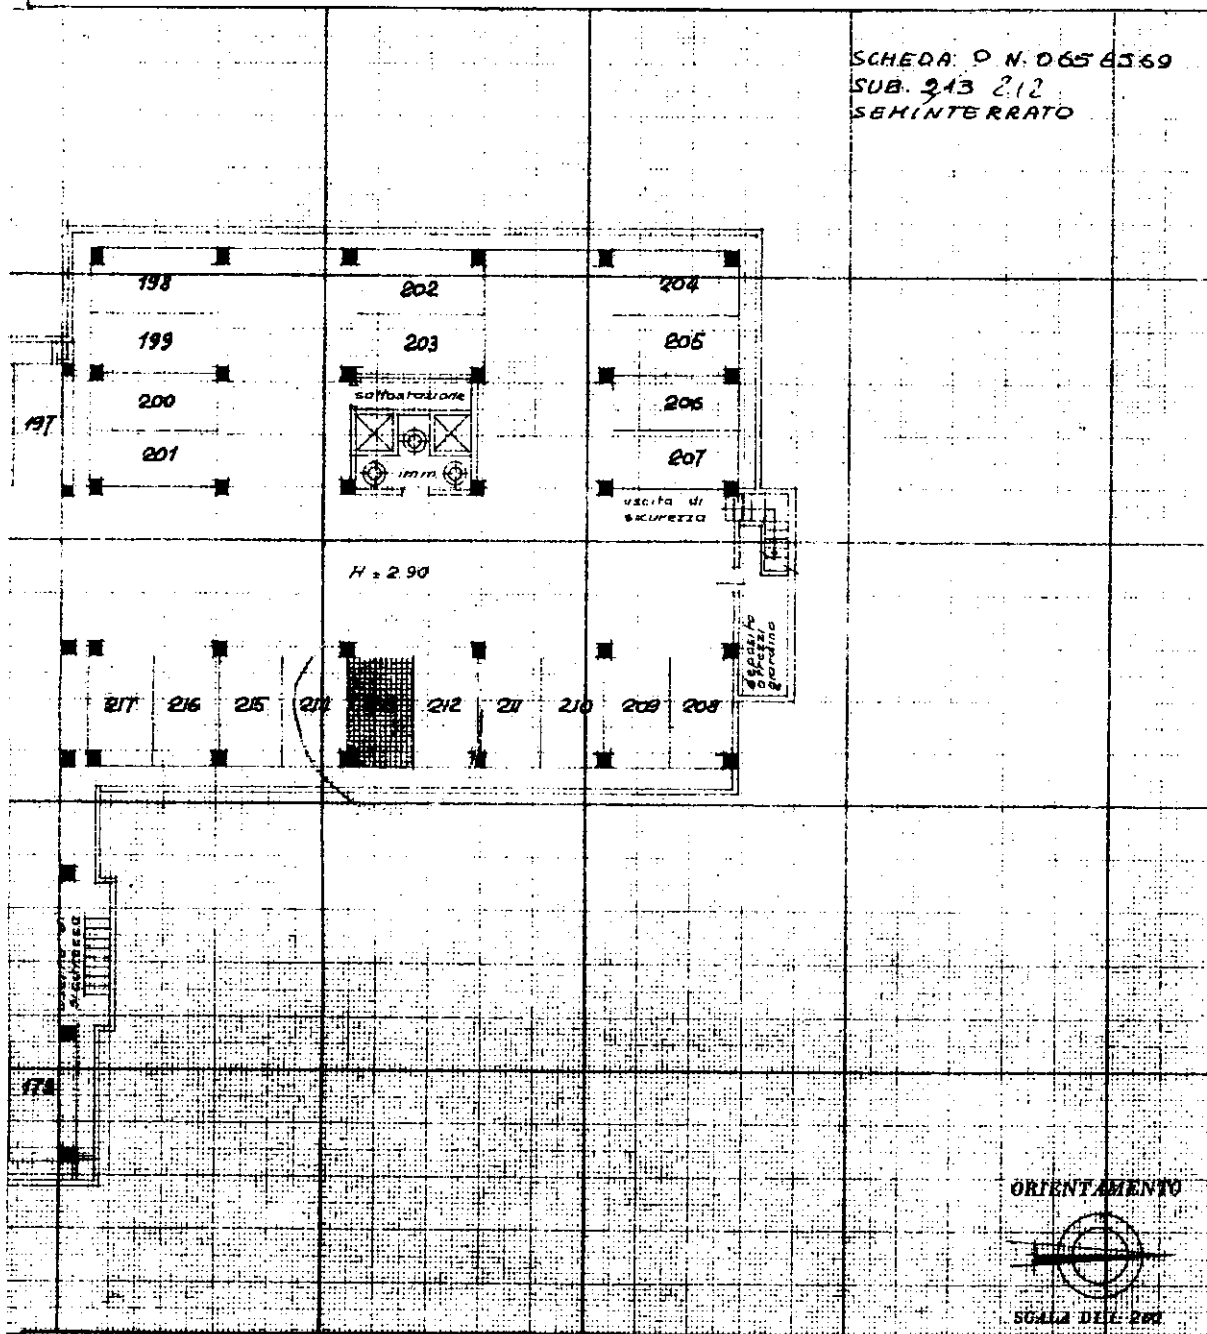

SPAZIO RISERVATO PER LE ANNOTAZIONI D'UFFICIO

DATA

PROT. N° 2463

P. 2466

14-APR-1970

B/13

1342

212

Compilata dall'Ing. Mario Lionello
(Titolo, nome e cognome del tecnico)


Iscritto all'Albo degli Ingegneri
della Provincia di PADOVA


DATA

Firma:

NU

Planimetria dell'
Ditta LICNELI
Allegata alla dic

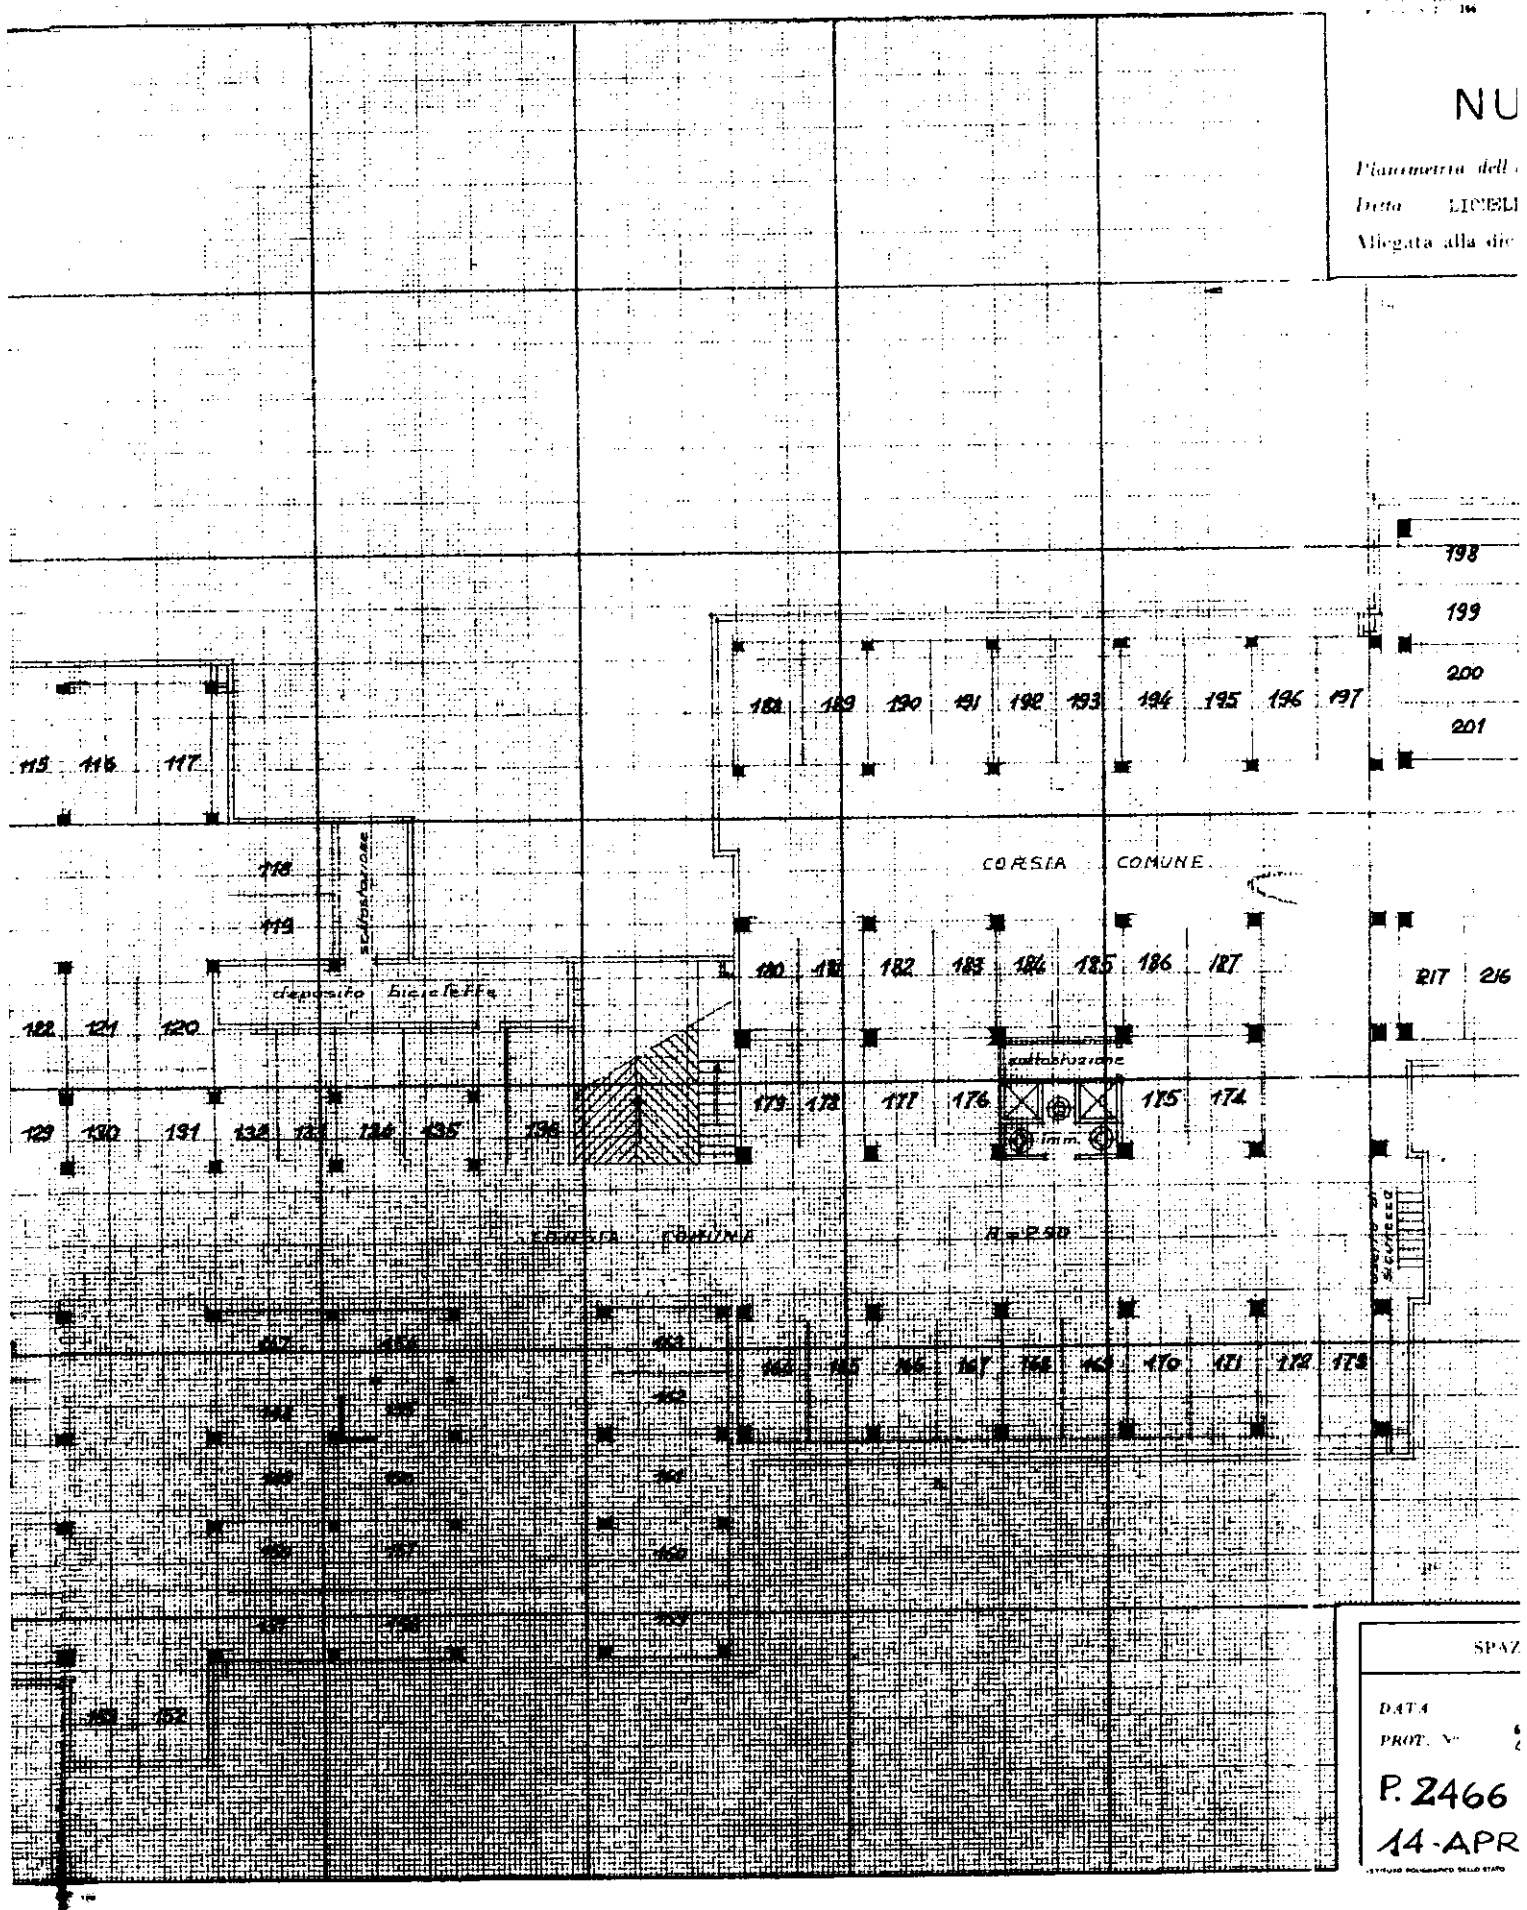

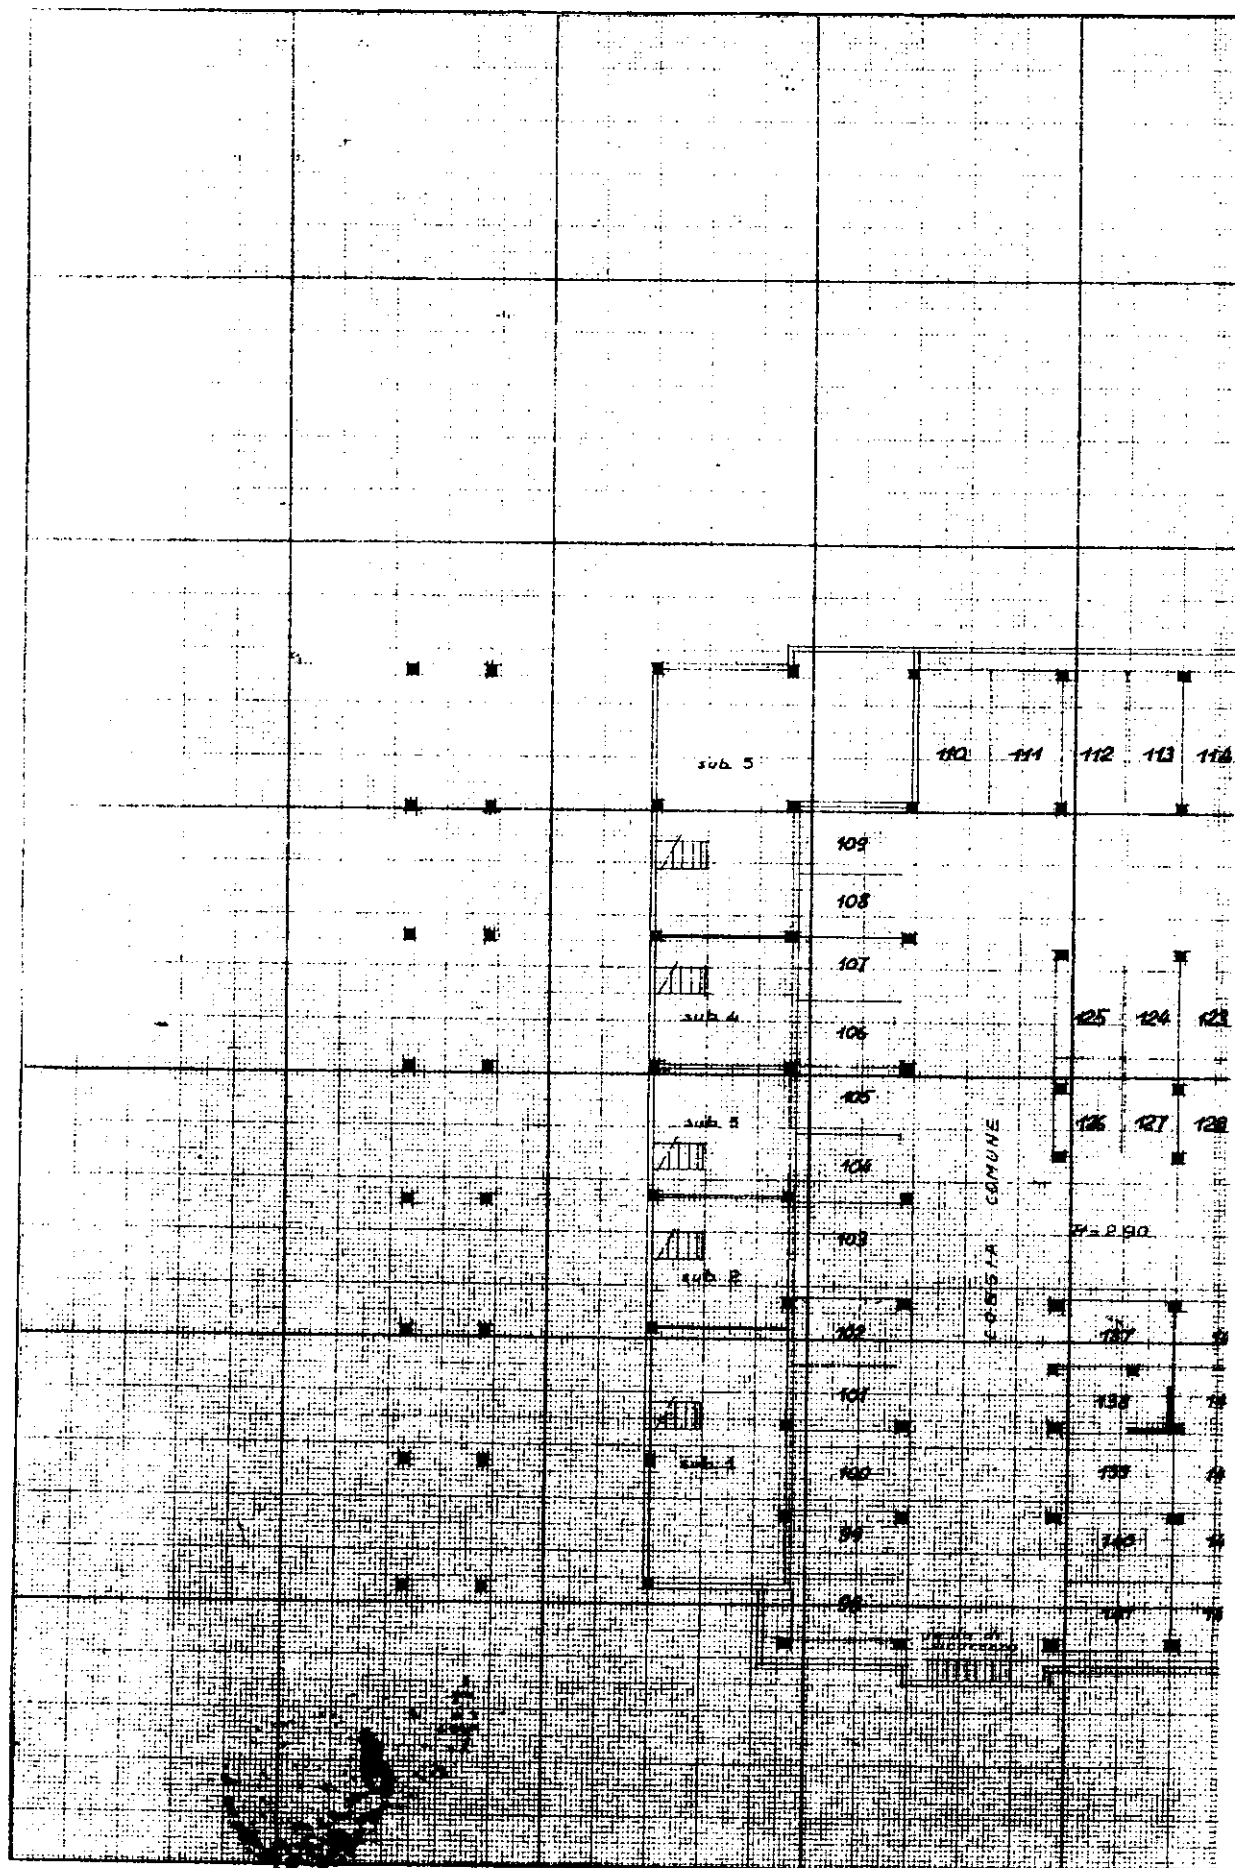

ELABORATO PLANIMETRICO	Compilato da: Cecchinato Renato	Iscritto all'albo: Architetti	Prov. Venezia	N. 3243
Comune di Padova	Sezione: B	Foglio: 13	Particella: 1342	Prp 50064360 n. 26/03/2010 del
Dimostrazione grafica dei subalterni				Tipo Mappale n. del Scala 1 : 500

