


PLANIMETRIA CATASTALE

Data presentazione: 27/12/1939 - Data: 12/10/2017 - n. T305742 - Richiedente: BVOBG166R23H114H

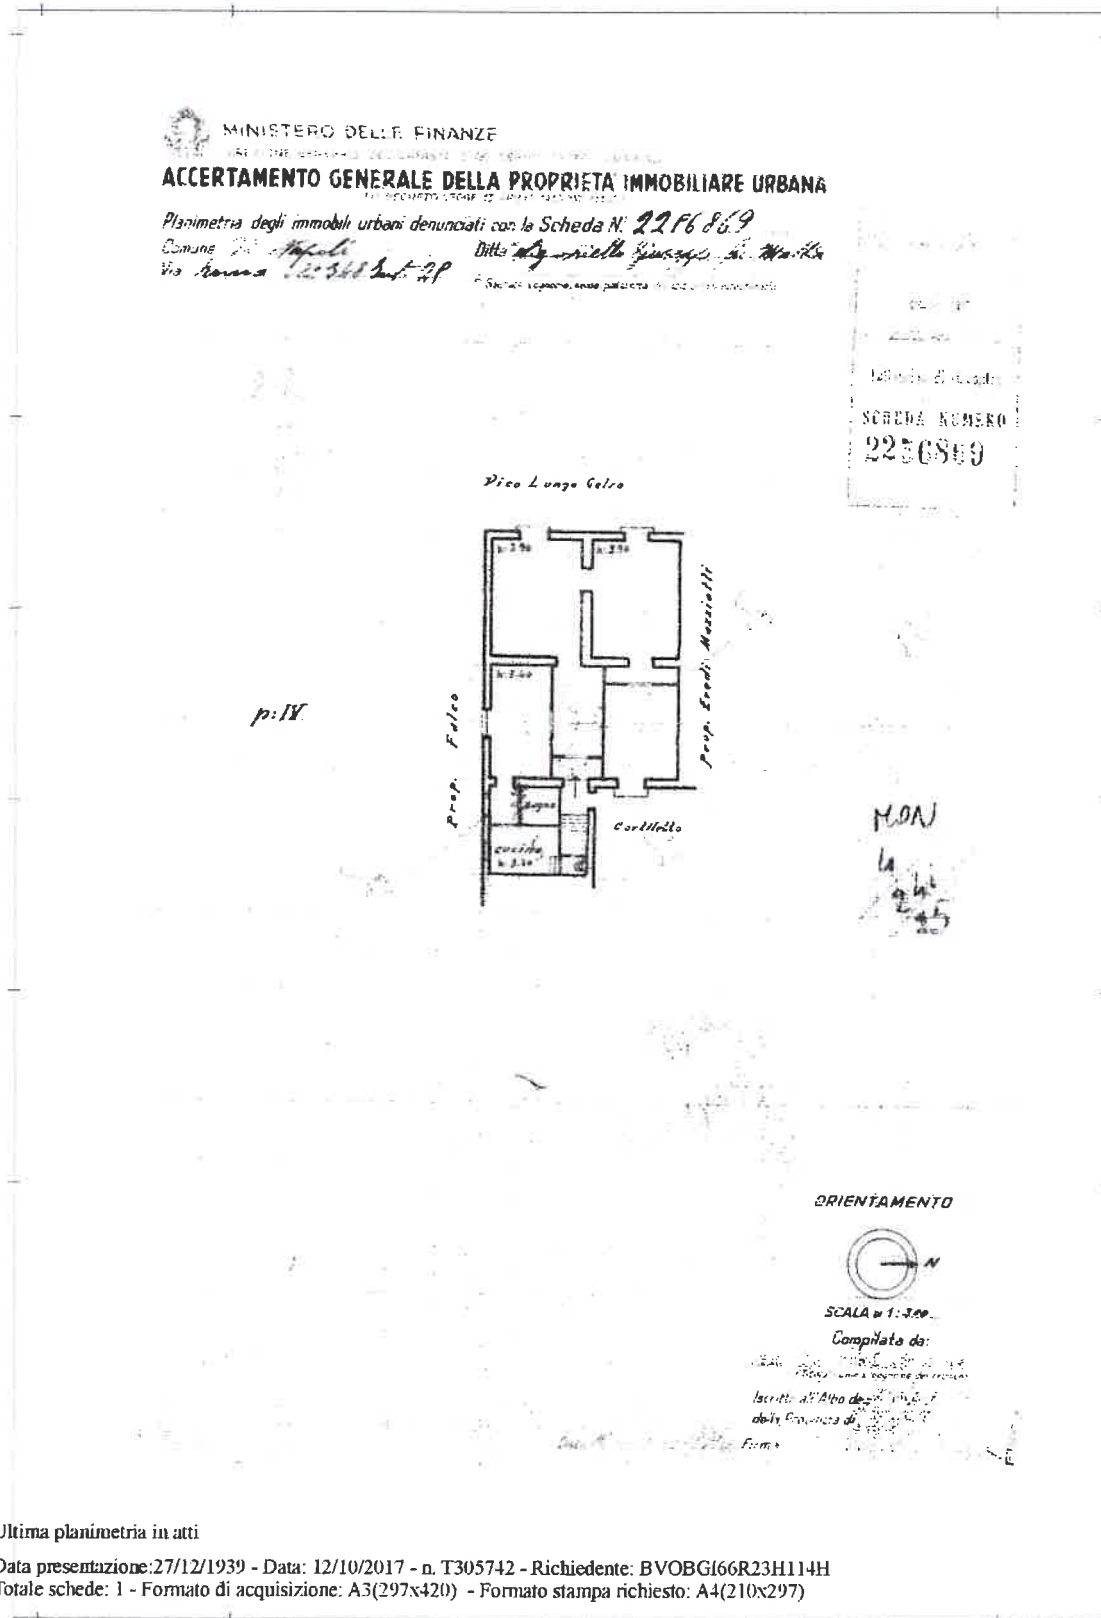

Catasto dei Fabbricati - Situazione al 12/10/2017 - Comune di NAPOLI (F839) - < Sez.Urb. : MON - Foglio: 4 - Particella: 241 - Subalterno: 25 >
 LICEN. OF. MON - VIA TOLEDO n. 348 piano: 5;

Ultima planimetria in atti
 Data presentazione: 27/12/1939 - Data: 12/10/2017 - n. T305742 - Richiedente: BVOBG166R23H114H
 Totale schede: 1 - Formato di acquisizione: A3(297x420) - Formato stampa richiesto: A4(210x297)

lh

PLANIMETRIA

