

**Agenzia del Territorio
CATASTO FABBRICATI**
Ufficio provinciale di
Roma

Dichiarazione protocollo n. RM0278505 del 06/04/2006
Planimetria di u.i.u. in Comune di Roma
Via Orti Di Malabarba civ. 11

Identificativi Catastali:
Sezione: Foglio: 614
Particella: 31
Subalterno: 13


Compilata da:
Gabrielli Letizia
Iscritto all'albo:
Ingegneri
Prov. Roma N. 22829

Scheda n. 1 . Scala 1: 200

Ultima planimetria in atti

Data: 22/01/2019 - n. T22982 - Richiedente: BRTGCR59A11H490F

Totale schede: 1 Formato di acquisizione: A3(297x420) - Formato stampa richiesto: A4(210x297)

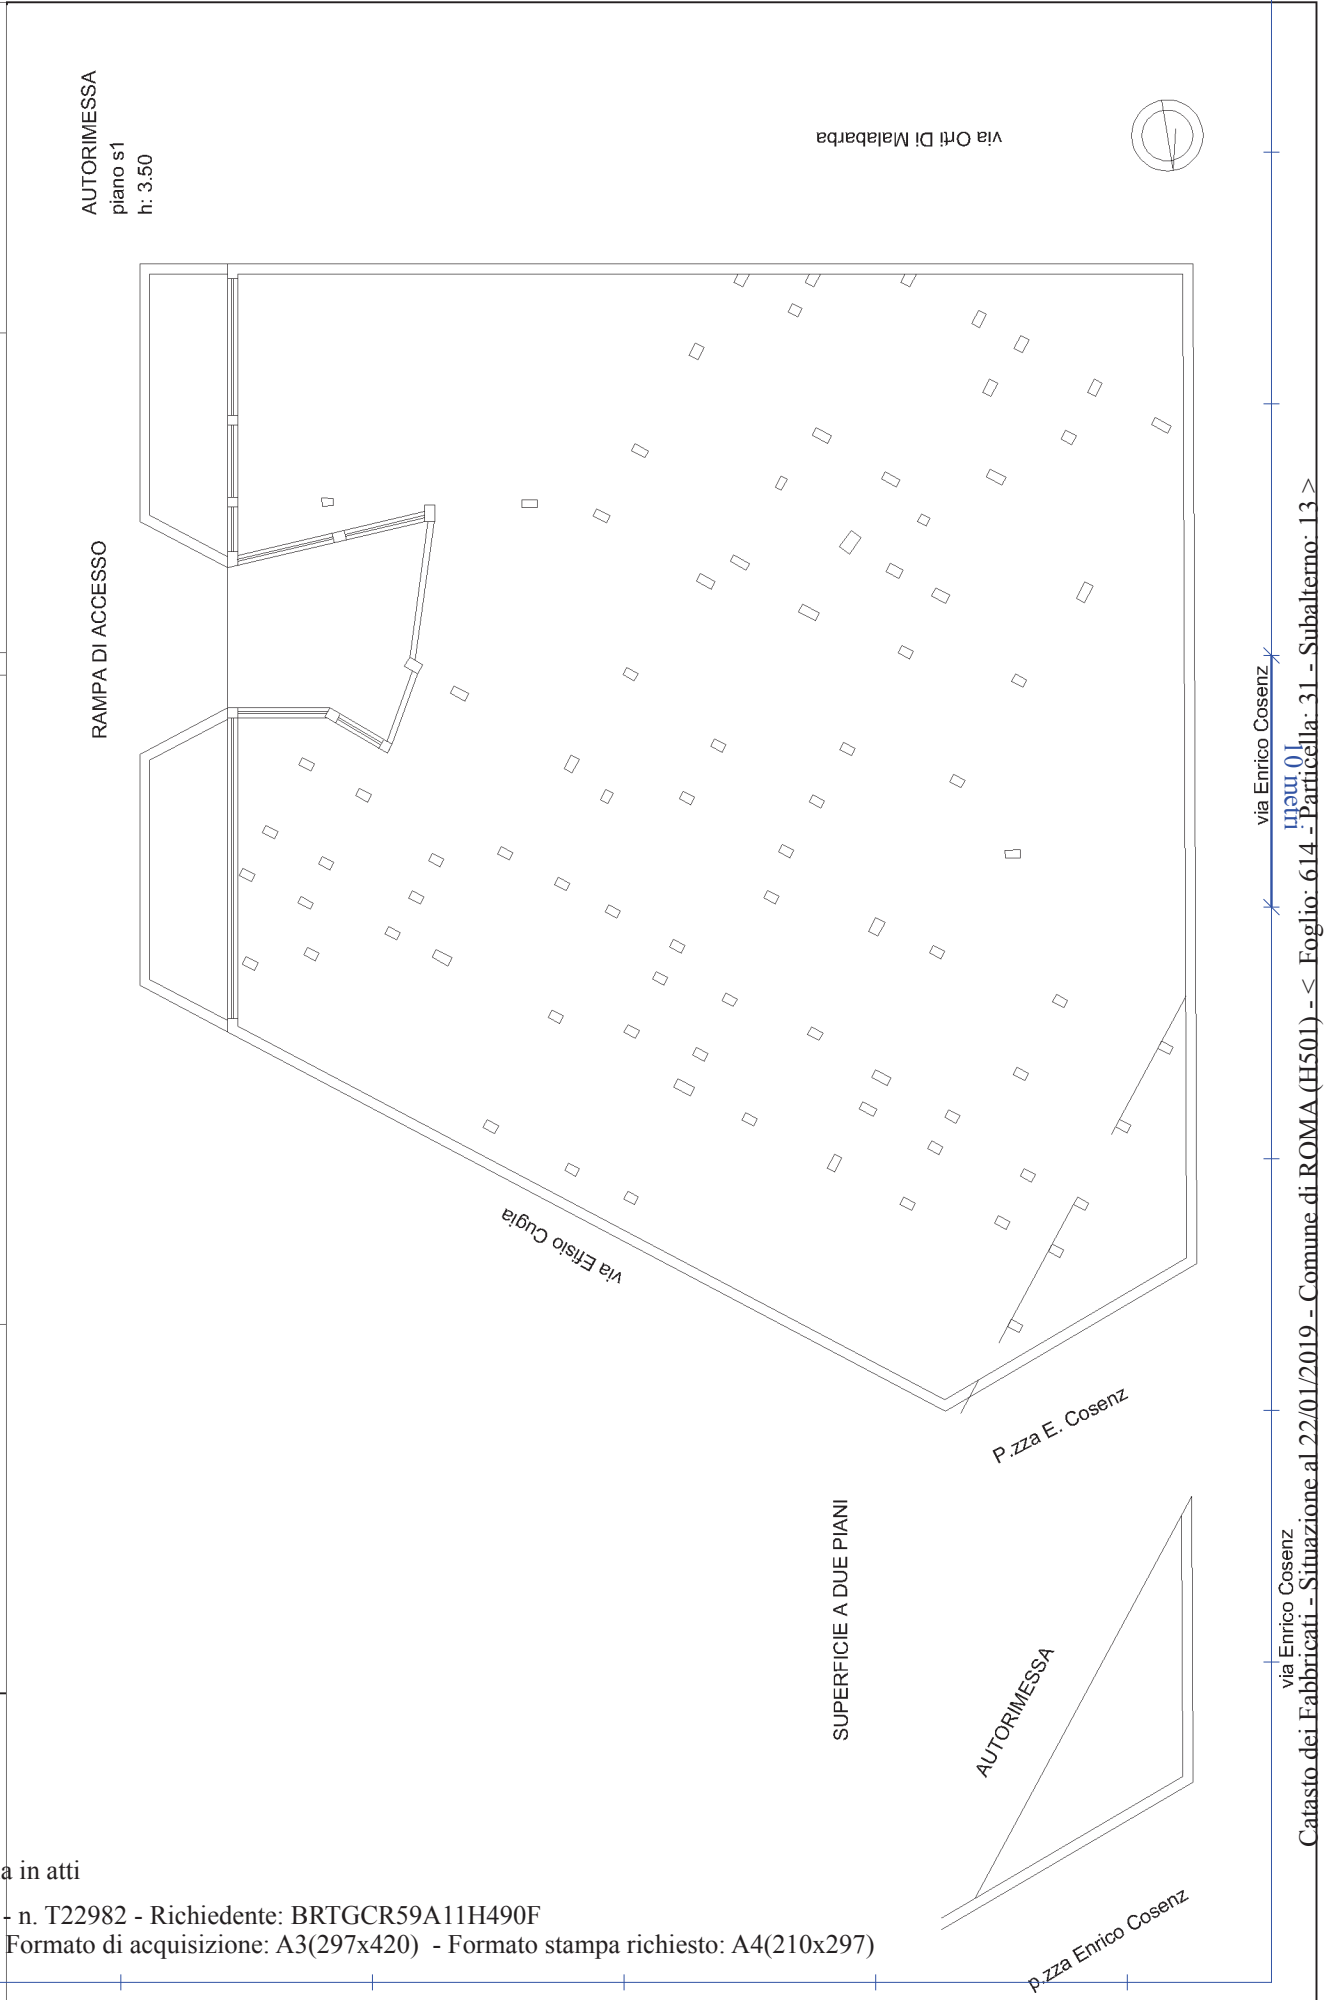

via Enrico Cosenz
via Enrico Cosenz
Catasto dei Fabbricati - Situazione al 22/01/2019 - Comune di ROMA (H501) - < Foglio: 614 - Particella: 31 - Subalterno: 13 >
VIA EFISIO CUGIA n. 10, VIA DEGLI ORTI DI MALABARBA n. 11 piano: S1;