


Agenzia del Territorio
CATASTO FABBRICATI
Ufficio Provinciale di
Roma

Dichiarazione protocollo n. RM0434670 del 07/06/2004	
Planimetria di u.i.u. in Comune di Roma	
Via Trasaghis	civ. 18
Identificativi Catastali:	Compilata da: Gabrielli Letizia
Sezione:	Iscritto all'albo: Ingegneri
Foglio: 117	Prov. Roma
Particella: 1087	N. 22829
Subalterno: 59	

Scheda n. 1 Scala 1:100

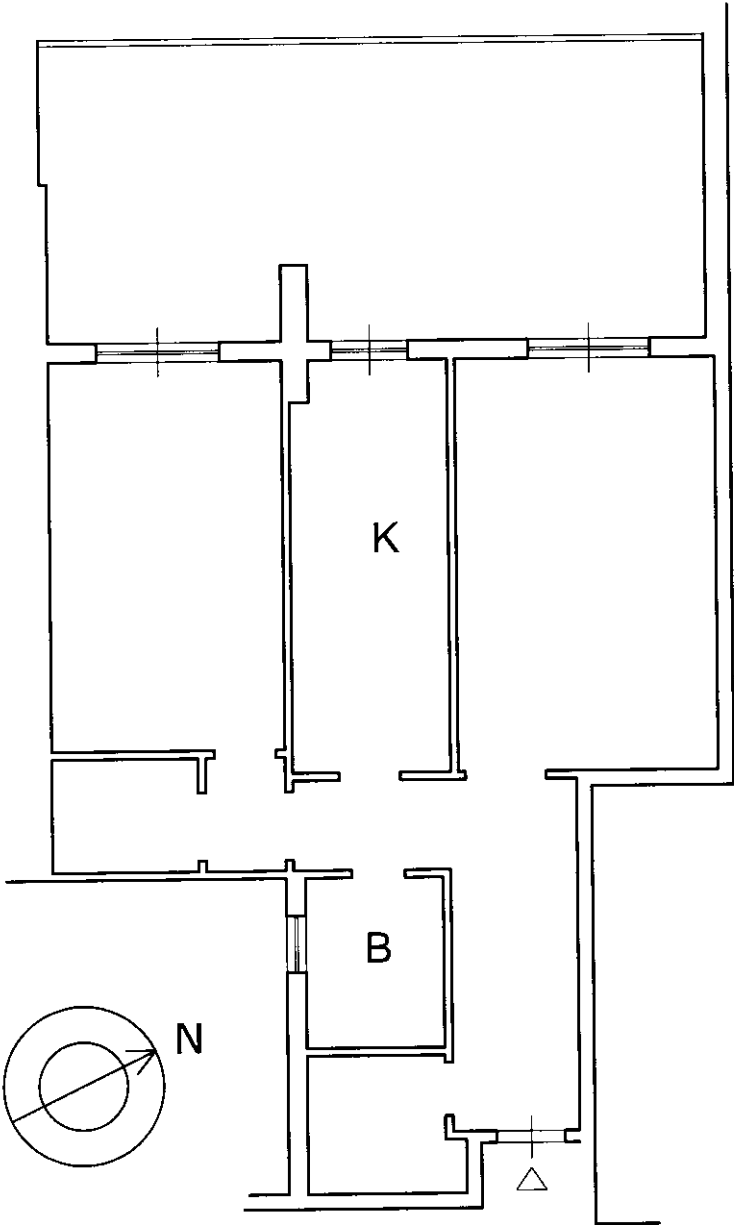

Edificio D
Scala A
Piano 5
int. 20
h= 2.70 m

Ultima planimetria in atti