

Agenzia del Territorio
CATASTO FABBRICATI
Ufficio Provinciale di
Milano

Dichiarazione protocollo n. 000553387 del 02/07/2002

Planimetria di u.i.u. in Comune di Milano

Via Cadibona

civ. 9

Identificativi Catastali:

Sezione:

Foglio: 485

Particella: 194

Subalterno: 724

Compilata da:

Angelini Adriano

Iscritto all'albo:
Geometri


Prov. Roma

N. 3702

Scheda n. 1

Scala 1:200

CANTINA
PIANO SEMINTERRATO
SCALA 9
INTERNO 162
H = 2,40 ml

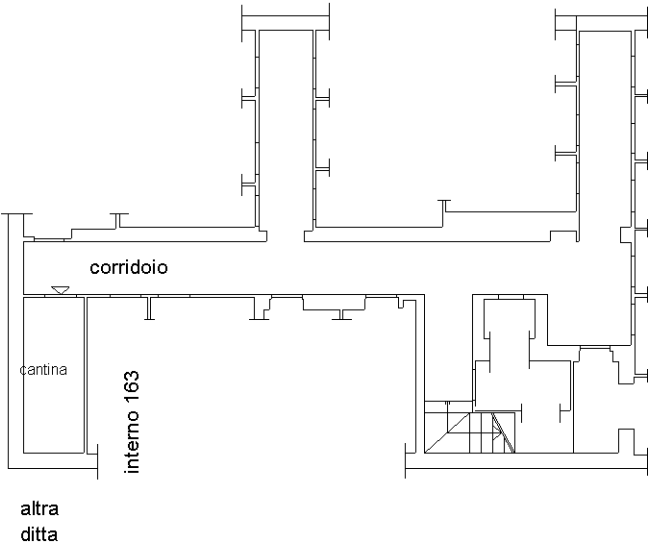

Ultima planimetria in atti