

**Agenzia del Territorio
CATASTO FABBRICATI
Ufficio Provinciale di
Torino**

Dichiarazione protocollo n. TO0157680 del 13/04/2005

Planimetria di u.i.u. in Comune di Torino

Piazza Galimberti

civ. 1

Identificativi Catastali:

Sezione:

Foglio: 93

Particella: 299

Subalterno: 120

Compilata da:

Pelassa Sabrina

Iscritto all'albo:
Architetti


Prov. Torino

N. 5632

Scheda n. 1

Scala 1:200

PIAZZA GALIMBERTI 1
Fg. 93 n. 299 sub. 120
PIANO SESTO - H = 3 mt.

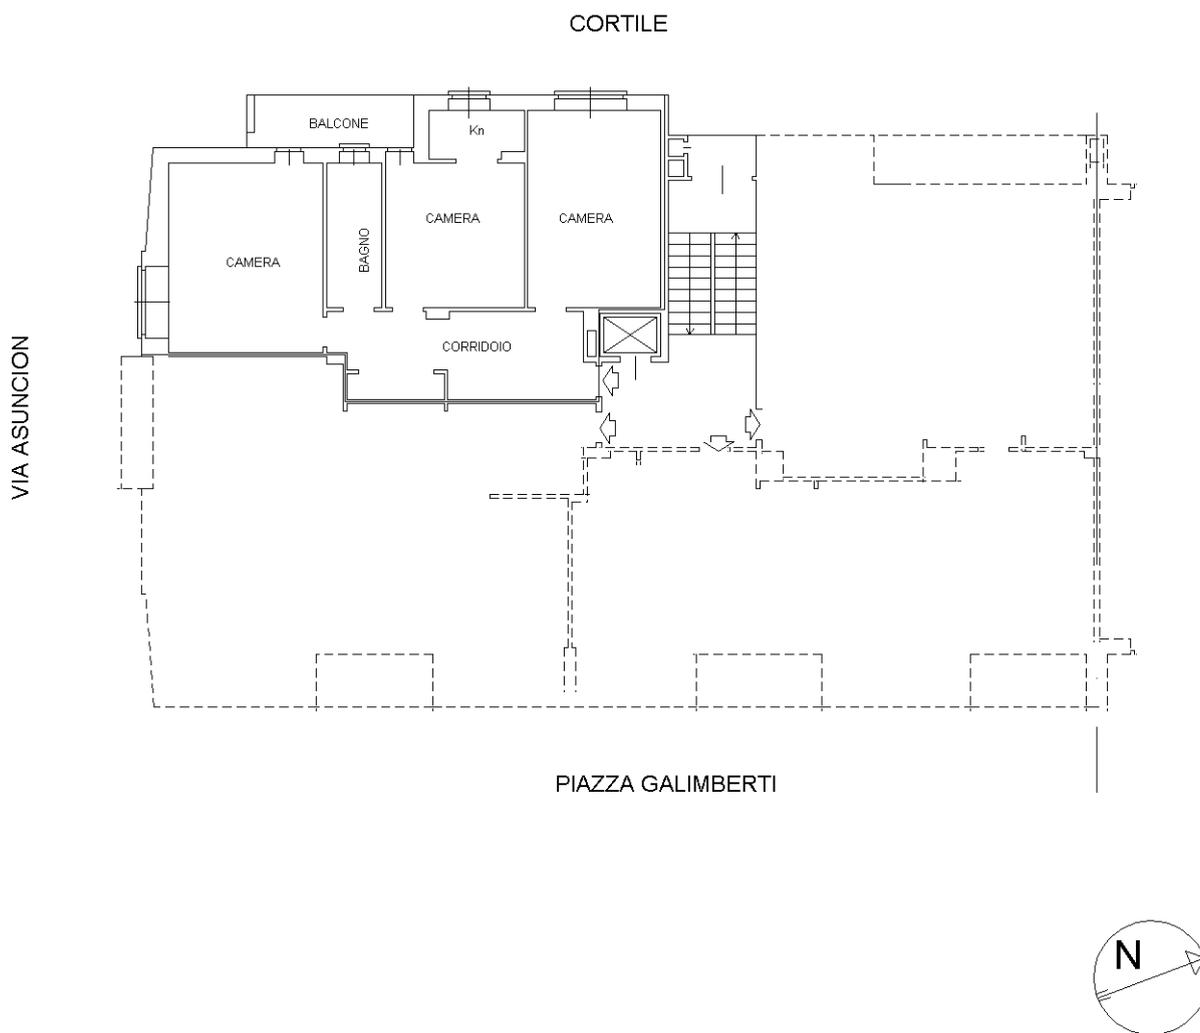

Catasto dei Fabbricati - Situazione al 06/03/2015 - Comune di TORINO (L219) - < Foglio: 1423 - Particella: 58 - Subalterno: 120 >
PIAZZA GALIMBERTI TANCREDI n. 1 piano: 6 scala: 1;

10 metri

Ultima planimetria in atti