

Agenzia delle Entrate
CATASTO FABBRICATI
Ufficio Provinciale di
Taranto

Dichiarazione protocollo n. _____ del _____
Planimetria di u.i.u. in Comune di Grottaglie
C.da Case Vecchie

civ. SNC


Identificativi Catastali:
Sezione:
Foglio: 53
Particella: 293
Subalterno: 4

Compilata da:
Panico Giuseppe
Iscritto all'albo:
Geometri
Prov. Lecce

N. 2003

n. 1

Scala 1:200

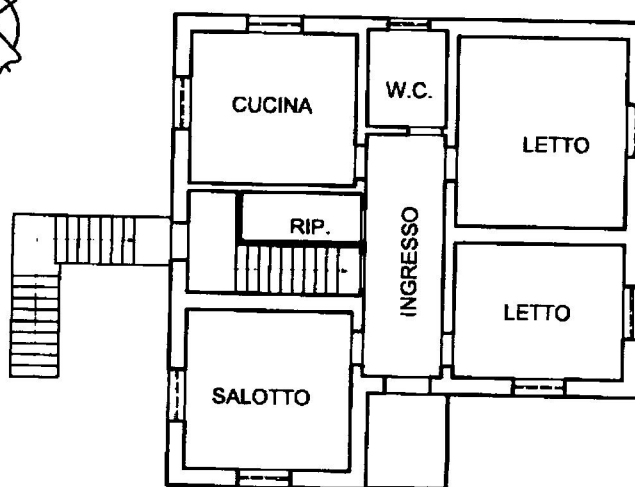

PIANO PRIMO

H=mt. 4.00

C.da "Case vecchie"

Agenzia delle Entrate
CATASTO FABBRICATI
Ufficio Provinciale di
Taranto

Dichiarazione protocollo n. del
Planimetria di u.i.u. in Comune di Grottaglie
C.da Case Vecchie

civ. SNC


Identificativi Catastali:
Sezione:
Foglio: 53
Particella: 293
Subalterno: 8

Compilata da:
Panico Giuseppe
Iscritto all'albo:
Geometri
Prov. Lecce

N. 2003

n. 1

Scala 1:100

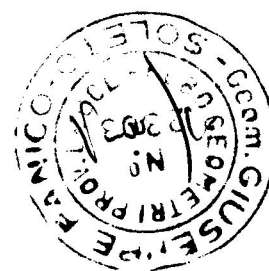

BOX SCOPERTO

PIANO TERRA
C da Case vecchie