



Agenzia delle Entrate
CATASTO FABBRICATI
Ufficio Provinciale di
Roma

Dichiarazione protocollo n. RM0231234del 18/04/2016	
Planimetria di u.i.u. in Comune di Bracciano	
Via Arturo Perugini	civ. 4
Identificativi Catastali:	Compilata da: Grignani Luisa
Sezione:	Iscritto all'albo: Geometri
Foglio: 23	
Particella: 474	
Subalterno: 3	Prov. Roma N. 8688

Scheda n. 1 Scala 1:100

ABITAZIONE

PIANO TERRA INT. A
H.3.85 ML

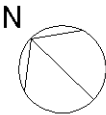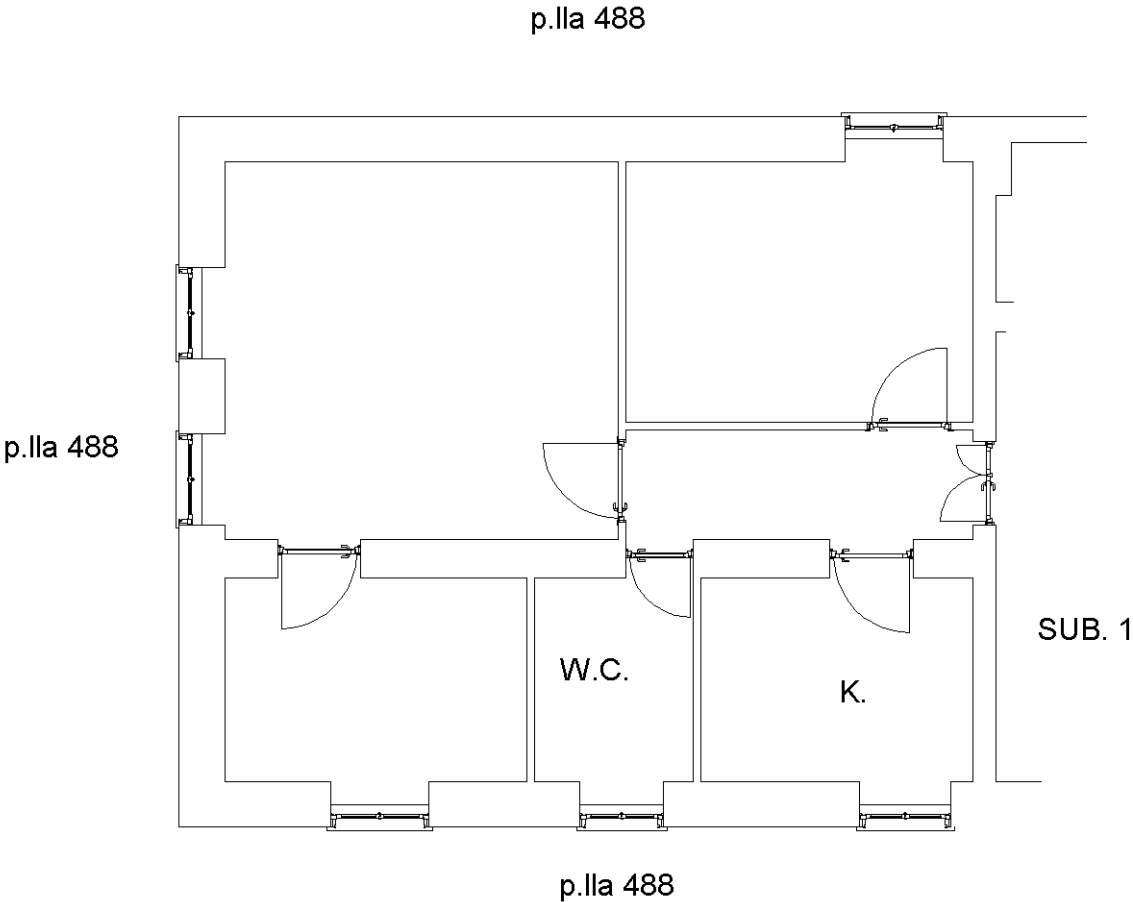

Catasto dei Fabbricati - Situazione al 19/04/2016 - Comune di BRACCIANO (B114) - < Foglio: 23 - Particella: 474 - Subalterno: 3 >
VIA ARTURO PERUGINI n. 4 piano: T interno: A;

Ultima planimetria in atti