
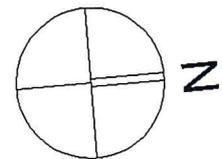


Agenzia del Territorio
CATASTO FABBRICATI
Ufficio Provinciale di
Messina

Dichiarazione protocollo n. _____ del _____	
Planimetria di u.i.u. in Comune di Messina	
Via Interna Mortelle. _____ civ. _____	
Identificativi Catastali:	Compilata da:
Sezione:	Irrera Nunzio
Foglio: 47	Iscritto all'albo:
Particella: 498	Architetti
Subalterno:	Prov. Messina N. 596

Scheda n. 3 Scala 1:100

piano terra

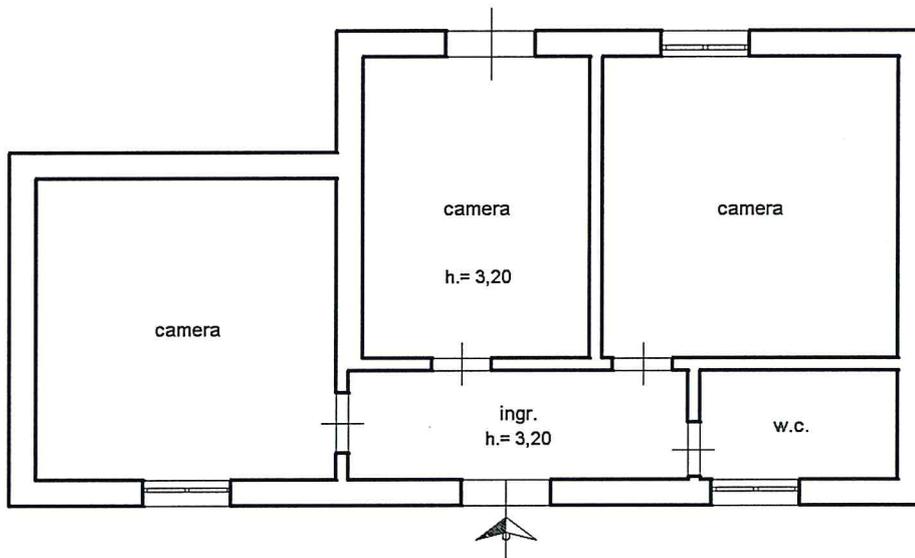

**Agenzia del Territorio
CATASTO FABBRICATI
Ufficio Provinciale di
Messina**

Dichiarazione protocollo n. _____ del _____
Planimetria di u.i.u. in Comune di Messina
Via Interna Mortelle. _____ civ. _____

Identificativi Catastali:

Sezione:
Foglio: 47
Particella: 661
Subalterno:

Compilata da:
Irrera Nunzio

Iscritto all'albo:
Architetti

Prov. Messina

N. 596

Scheda n. 1 Scala 1:100

piano terra

