


**Agenzia del Territorio  
CATASTO FABBRICATI  
Ufficio Provinciale di  
Vercelli**

Dichiarazione protocollo n. _____ del _____	
Planimetria di u.i.u. in Comune di Vercelli	
Via Alessandro Manzoni _____ civ. 27	
Identificativi Catastali:	Compilata da:
Sezione:	Bazzano Francesco
Foglio: 94	Iscritto all'albo:
Particella: 2239	Geometri
Subalterno: 7	Prov. Vercelli
	N. 01327

Scheda n. 1      Scala 1:200

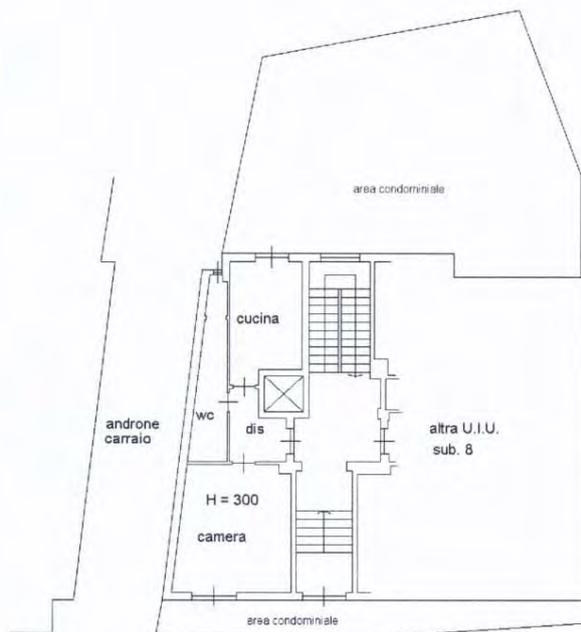

Via A. Manzoni

**Piano Terra**

