

**Agenzia delle Entrate
CATASTO FABBRICATI
Ufficio Provinciale di
Roma**

Dichiarazione protocollo n. RM0167269 del 15/05/2020

Comune di Roma

Via Fulcieri Paulucci De Calboli

civ. 8

Identificativi Catastali:

Sezione:

Foglio: 400

Particella: 154

Subalterno: 28

Compilata da:

Fantastichini Roberto

Iscritto all'albo:

Architetto Dipendente Pubblico

Prov.

N.

Planimetria



Scheda n. 1

Scala 1:200

APPARTAMENTO - SCALA H - INTERNO 10
PIANO SESTO
H = 3,50 m

VIA FULCIERI PAULUCCI DE CALBOLI

VIA OSLAVIA

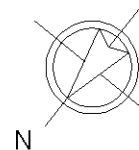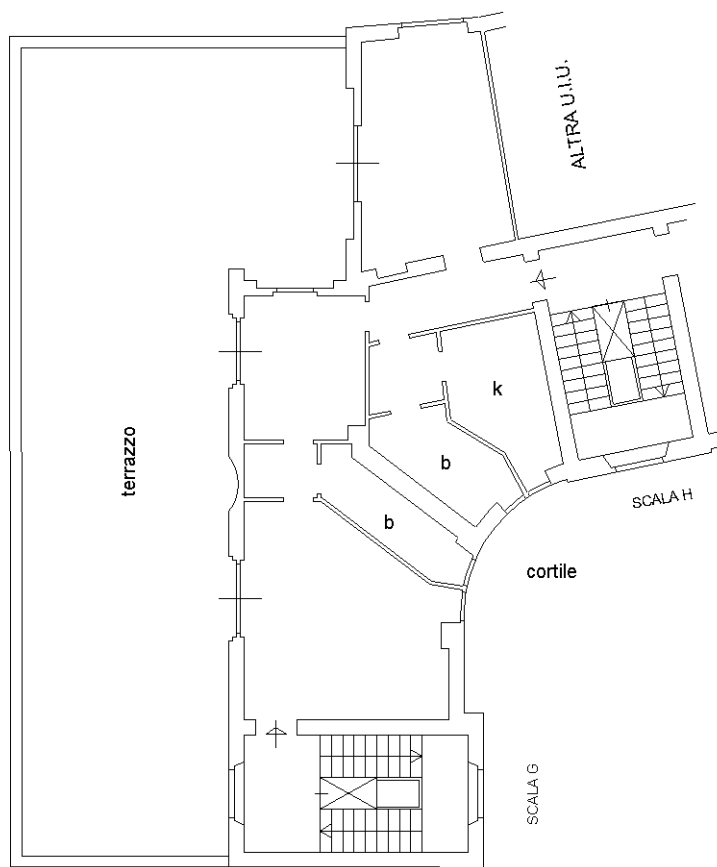

Ultima planimetria in atti