

Agenzia del Territorio
CATASTO FABBRICATI
Ufficio Provinciale di
Benevento

Dichiarazione protocollo n. BN0019528 del 02/02/2004

Planimetria di u.i.u. in Comune di Benevento

Via Capasso Torre

civ.

Identificativi Catastali:

Sezione:

Foglio: 93

Particella: 182

Subalterno: 18

Compilata da:
Pastore Nicola

Iscritto all'albo:
Geometra Dipendente Pubblico

Prov.

N.

Scheda n. 1


Scala 1:200

PIANO TERRA



ELABORATO PLANIMETRICO	Compilato da: Pastore Nicola	Iscr
Comune di Benevento	Sezione:	Foglio: 93 Part
Dimostrazione grafica dei subalterni		

IMMOBILE DI VIA CAPASSO TORRE, n. 10

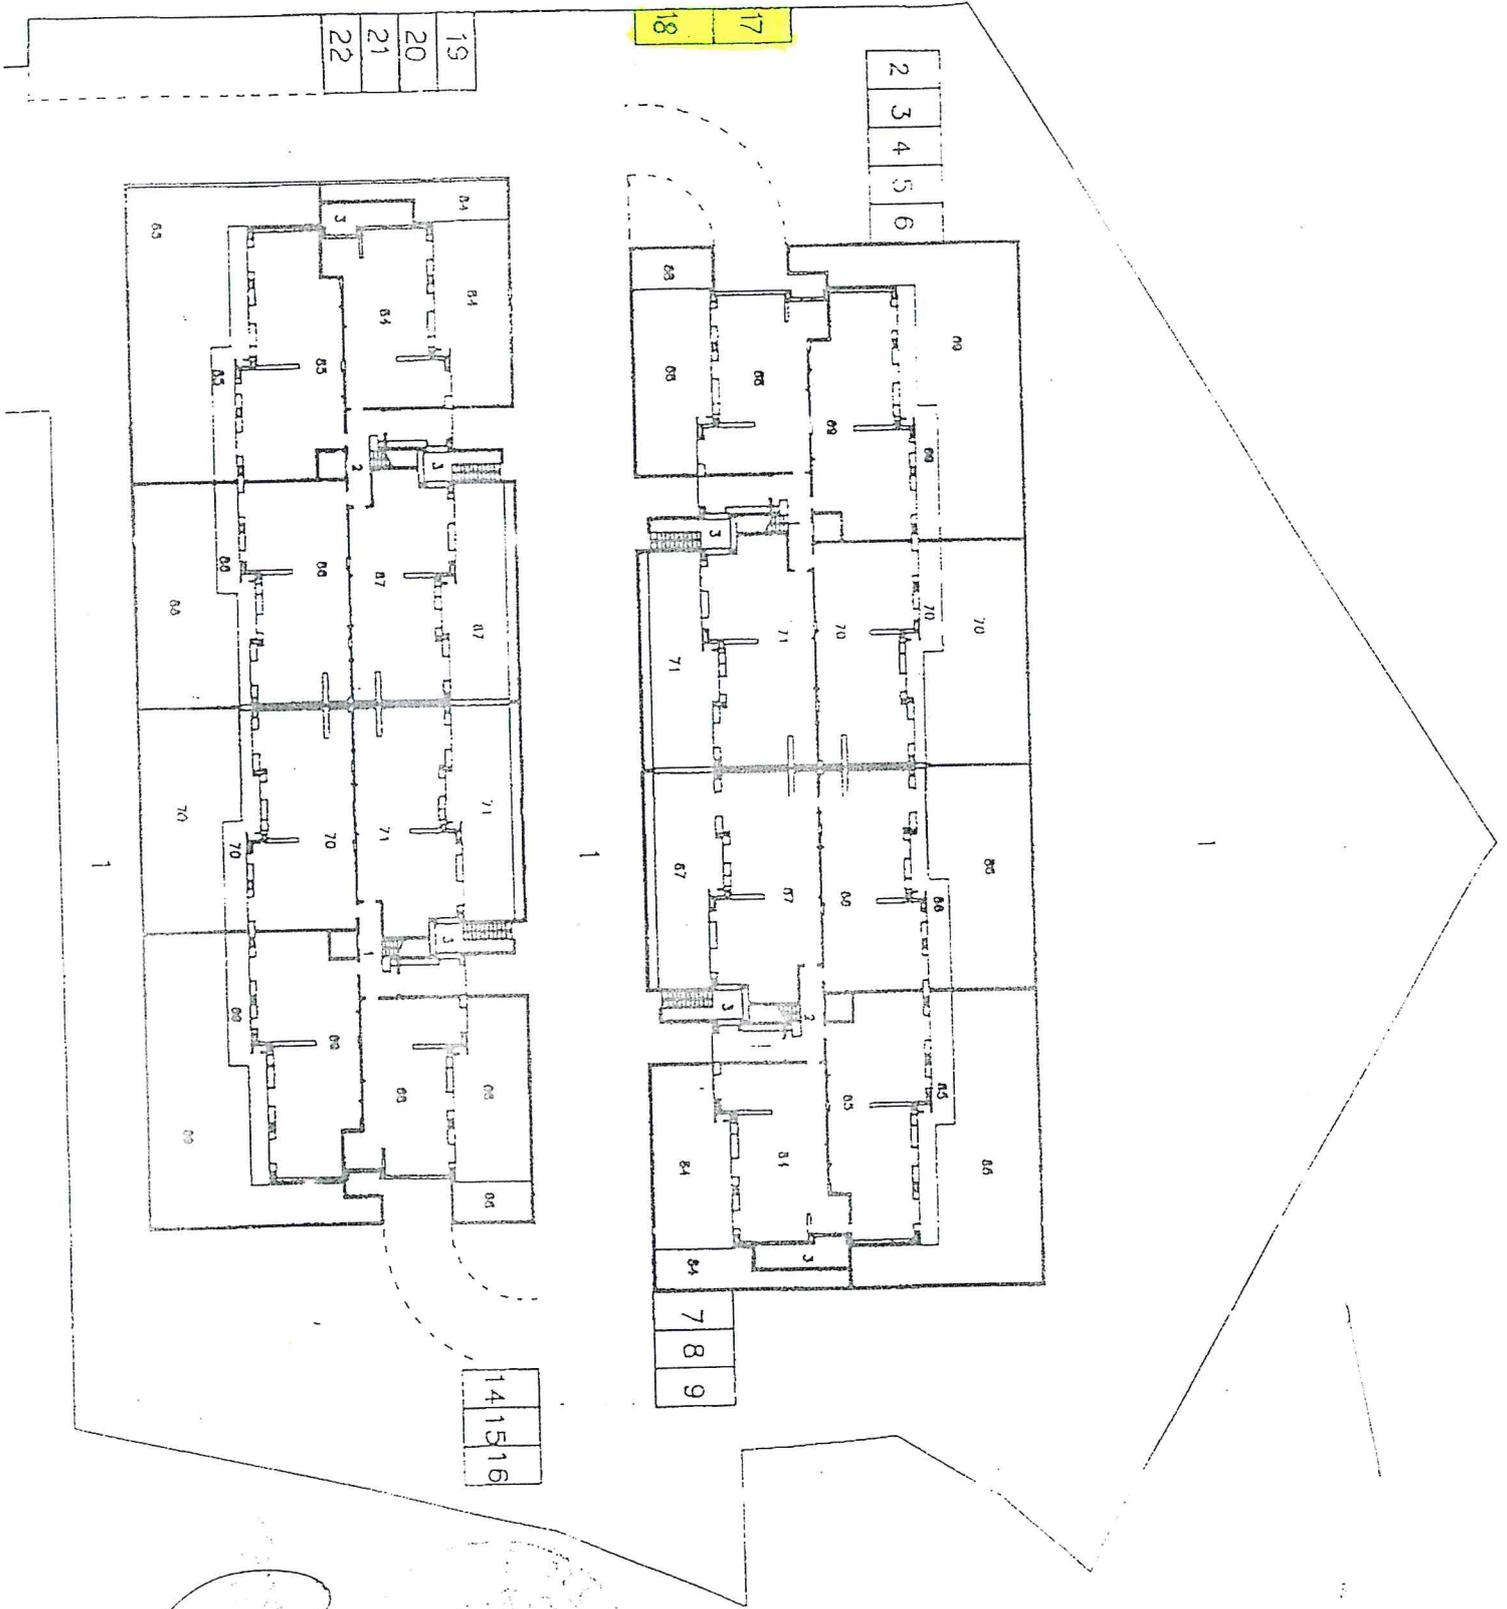

[Handwritten signature]
PASTORE NICOLA