

Agenzia del Territorio
CATASTO FABBRICATI
Ufficio Provinciale di
Rimini

Dichiarazione protocollo n. _____ del _____
Planimetria di A.U. in Comune di Rimini
Via Maracchiese


017. 110

Identificativi Catastali:
Sezione:
Foglio: 83
Particella: 033
Subalterno: 15

Compilata da:
Paraghi Daniele
Iscritta all'albo:
Geometri
Prov. Rimini

N. 01019

Subeda n. 1 Scala 1:200

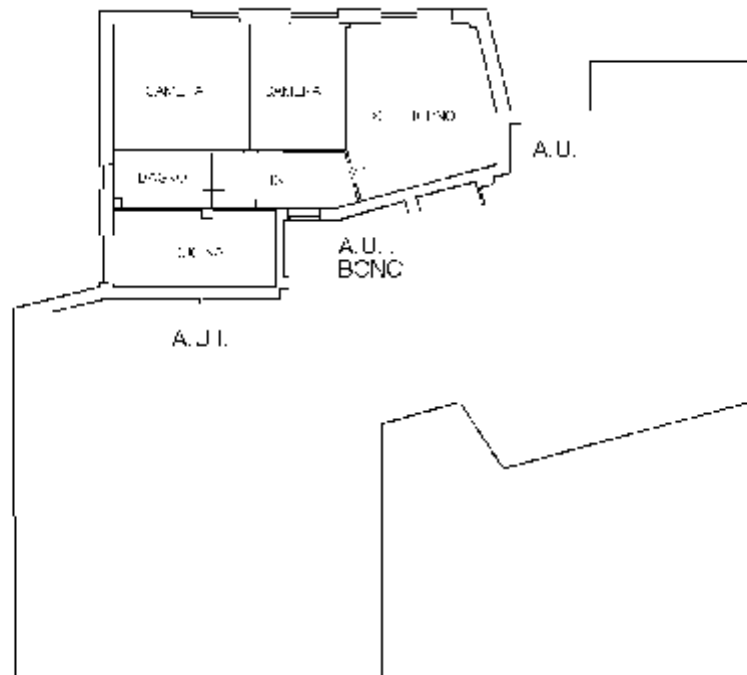

PIANO PRIMO
H: 3.04 ML.

