


Agenzia del Territorio
CATASTO FABBRICATI
Ufficio Provinciale di
Pisa


Dichiarazione protocollo n. PI0204844 del 14/11/2007	
Planimetria di u.i.u. in Comune di Pisa	
Via Delle Case Dipinte	civ. 12-14
Identificativi Catastali:	Compilata da:
Sezione:	Gabrielli Letizia
Foglio: 121	Iscritto all'albo:
Particella: 373	Ingegneri
Subalterno: 10	Prov. Roma
	N. 22829

Scheda n. 1 Scala 1:200

Negozi
Piano Terra

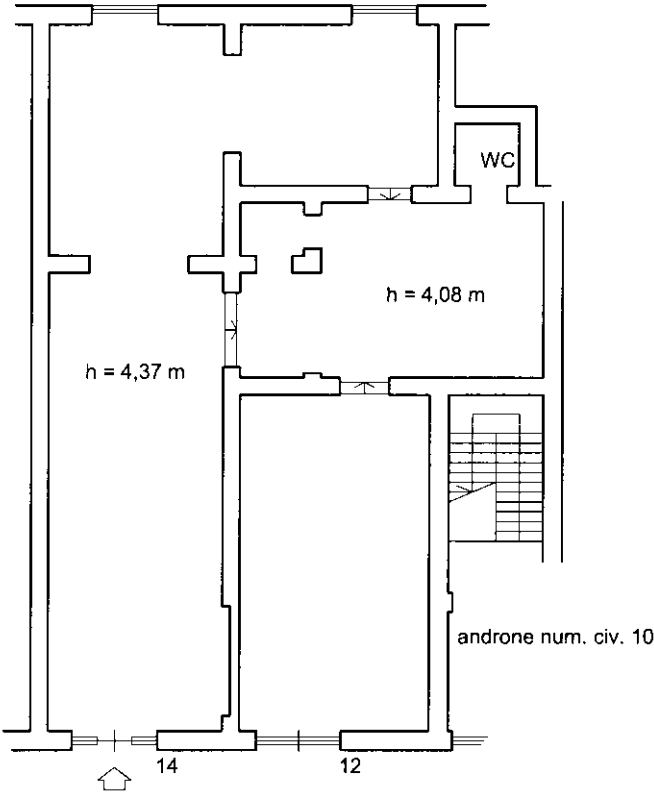

Via delle Case Dipinte

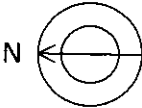

Ultima planimetria in atti