




NUOVO CATASTO EDILIZIO URBANO

(R. DECRETO-LEGGE 13 APRILE 1939, N. 653)

Planimetria dell'immobile situato nel Comune di Roma Via di P. R. n. 3
Ditta SABOTINO S.p.A. (B. MUSOLINO '23)
Allegata alla dichiarazione presentata all'Ufficio Tecnico Erariale di Roma

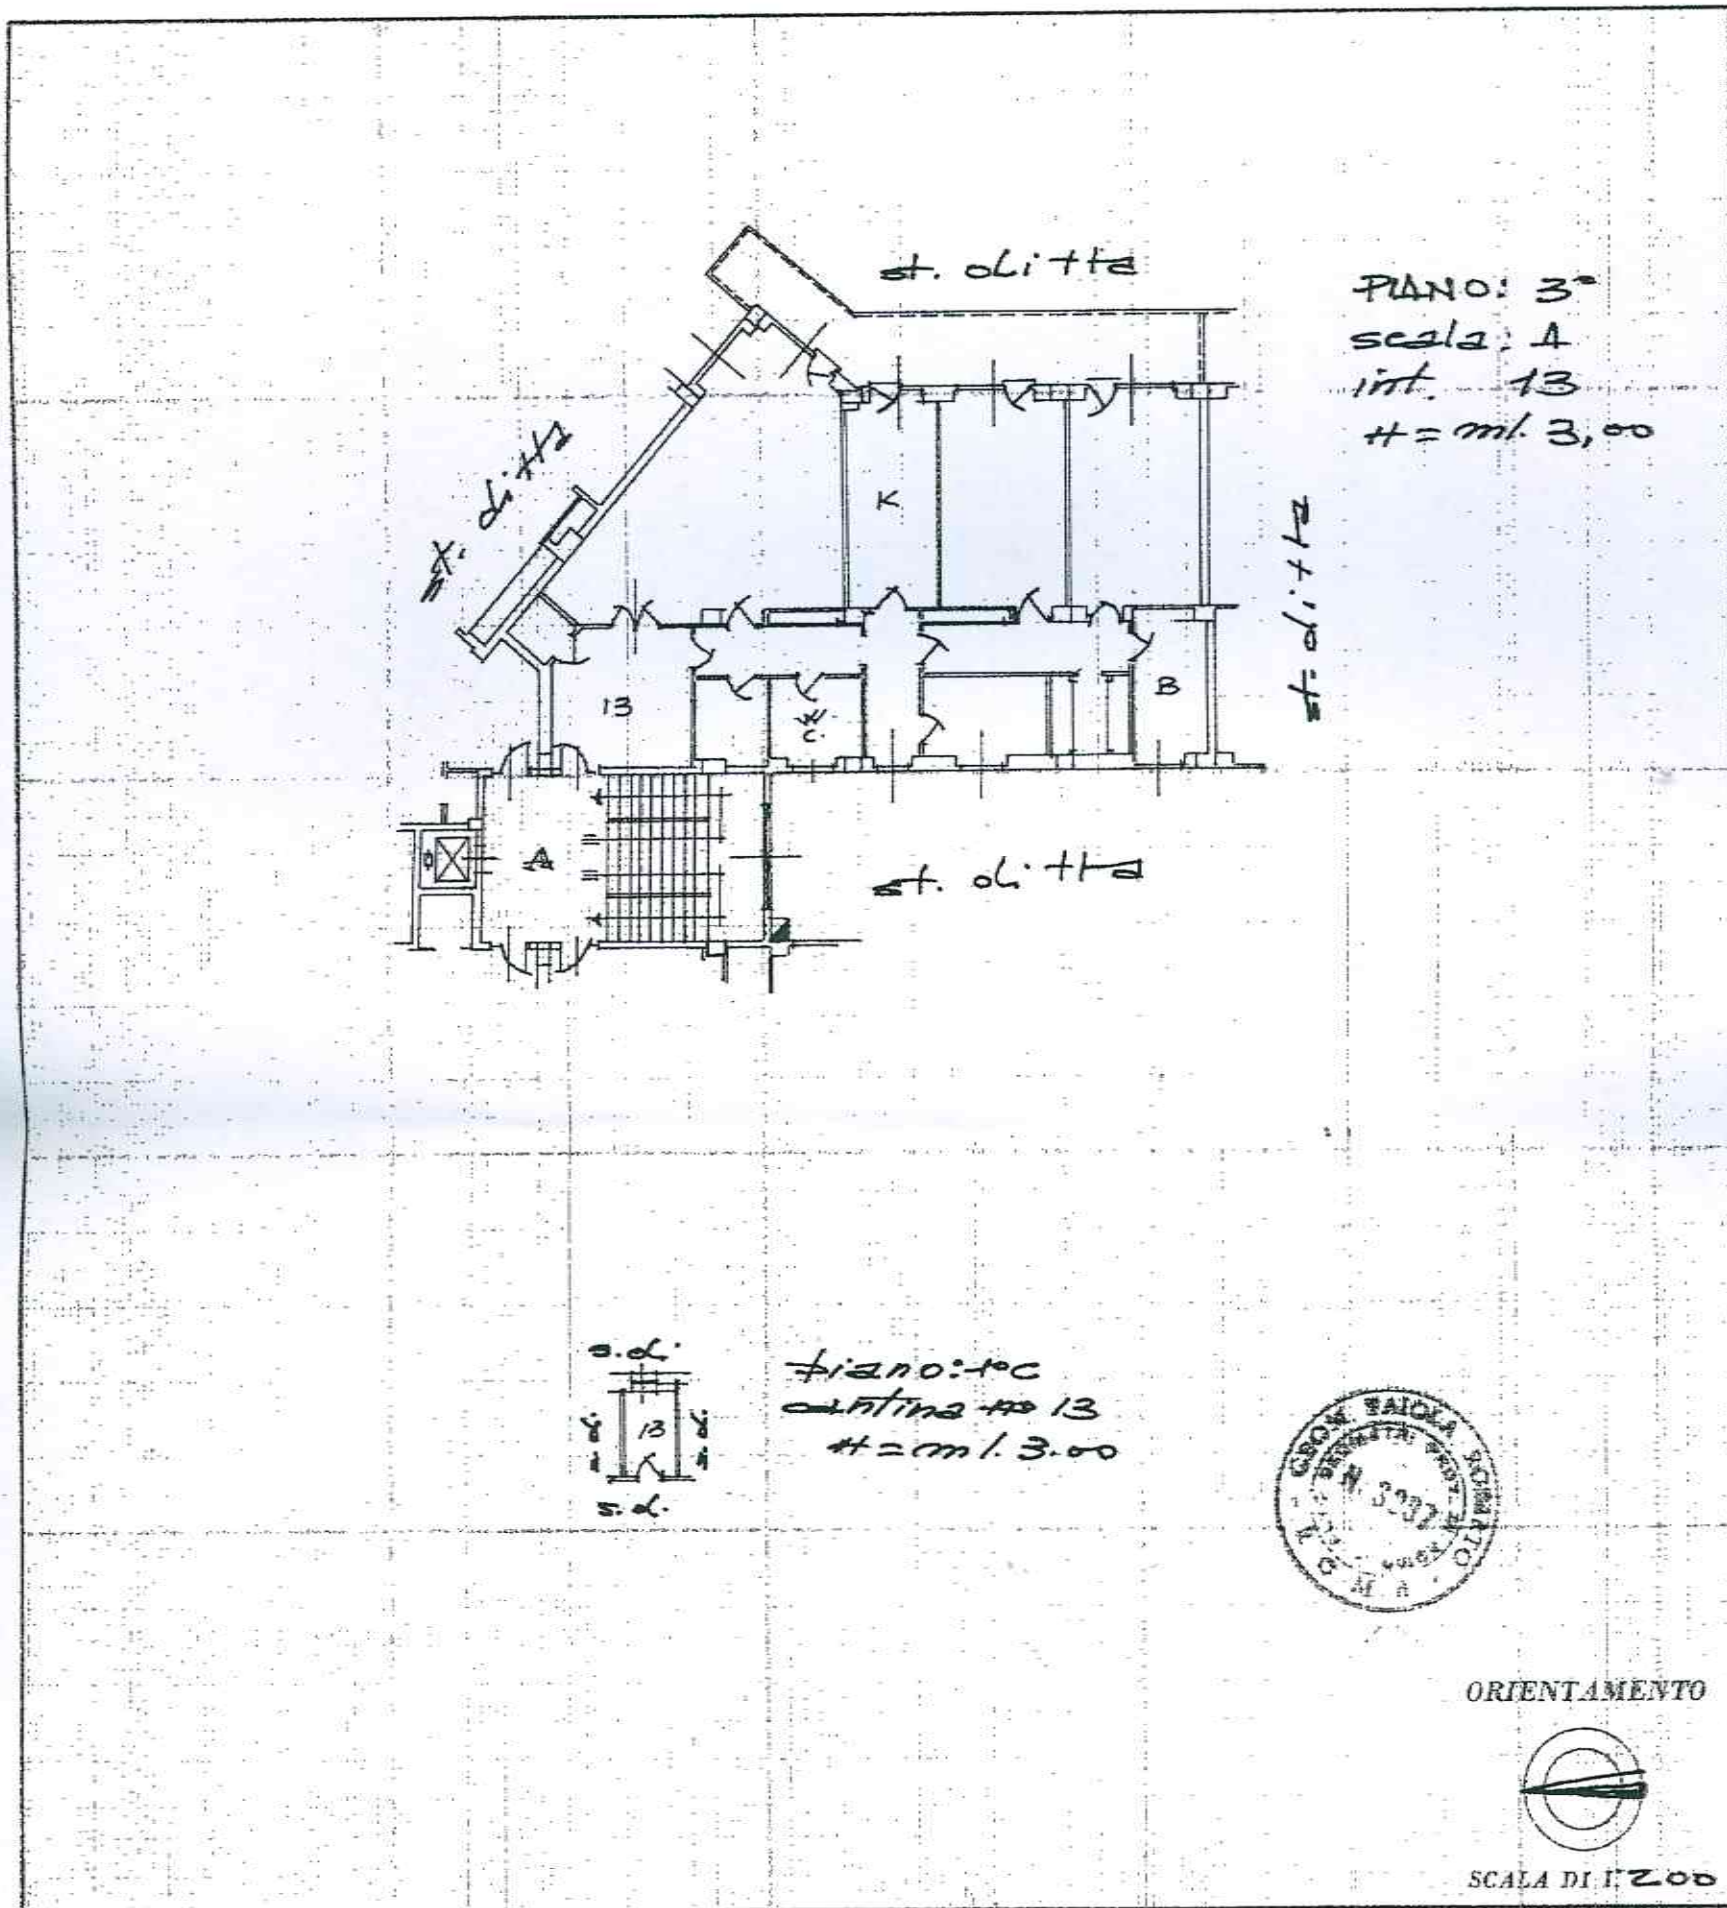

Catasto del Fabbricati - Situazione al 29/05/2018 - Comune di ROMA (HSOT) - Foglio: 449 Particella: 300 - Subalterno 23
VIA BENEDETTO MUSOLINO n. 23 piano: 3-SI interno: 13 scala: A;

SPAZIO RISERVATO PER LE ANNOTAZIONI D'UFFICIO	
DATA	54056
PROT. N°	

Compilata dal Geometra
(Titolo, nome e cognome del tecnico)
Roberto Faiola
 Iscritto all'Albo dei Geometri
 della Provincia di Roma
 DATA 23/8/75
 Firma: Faiola