


B

Planimetria degli immobili urbani denunciati con la scheda n. 4835634
Comune di Roma - L. 11/11/1940 - Ist. Fasc. autorizzato per le Case Popolari della Provincia di Roma
Via Appia Nuova 359 Fabb. 2 Scala G Int. N. 10

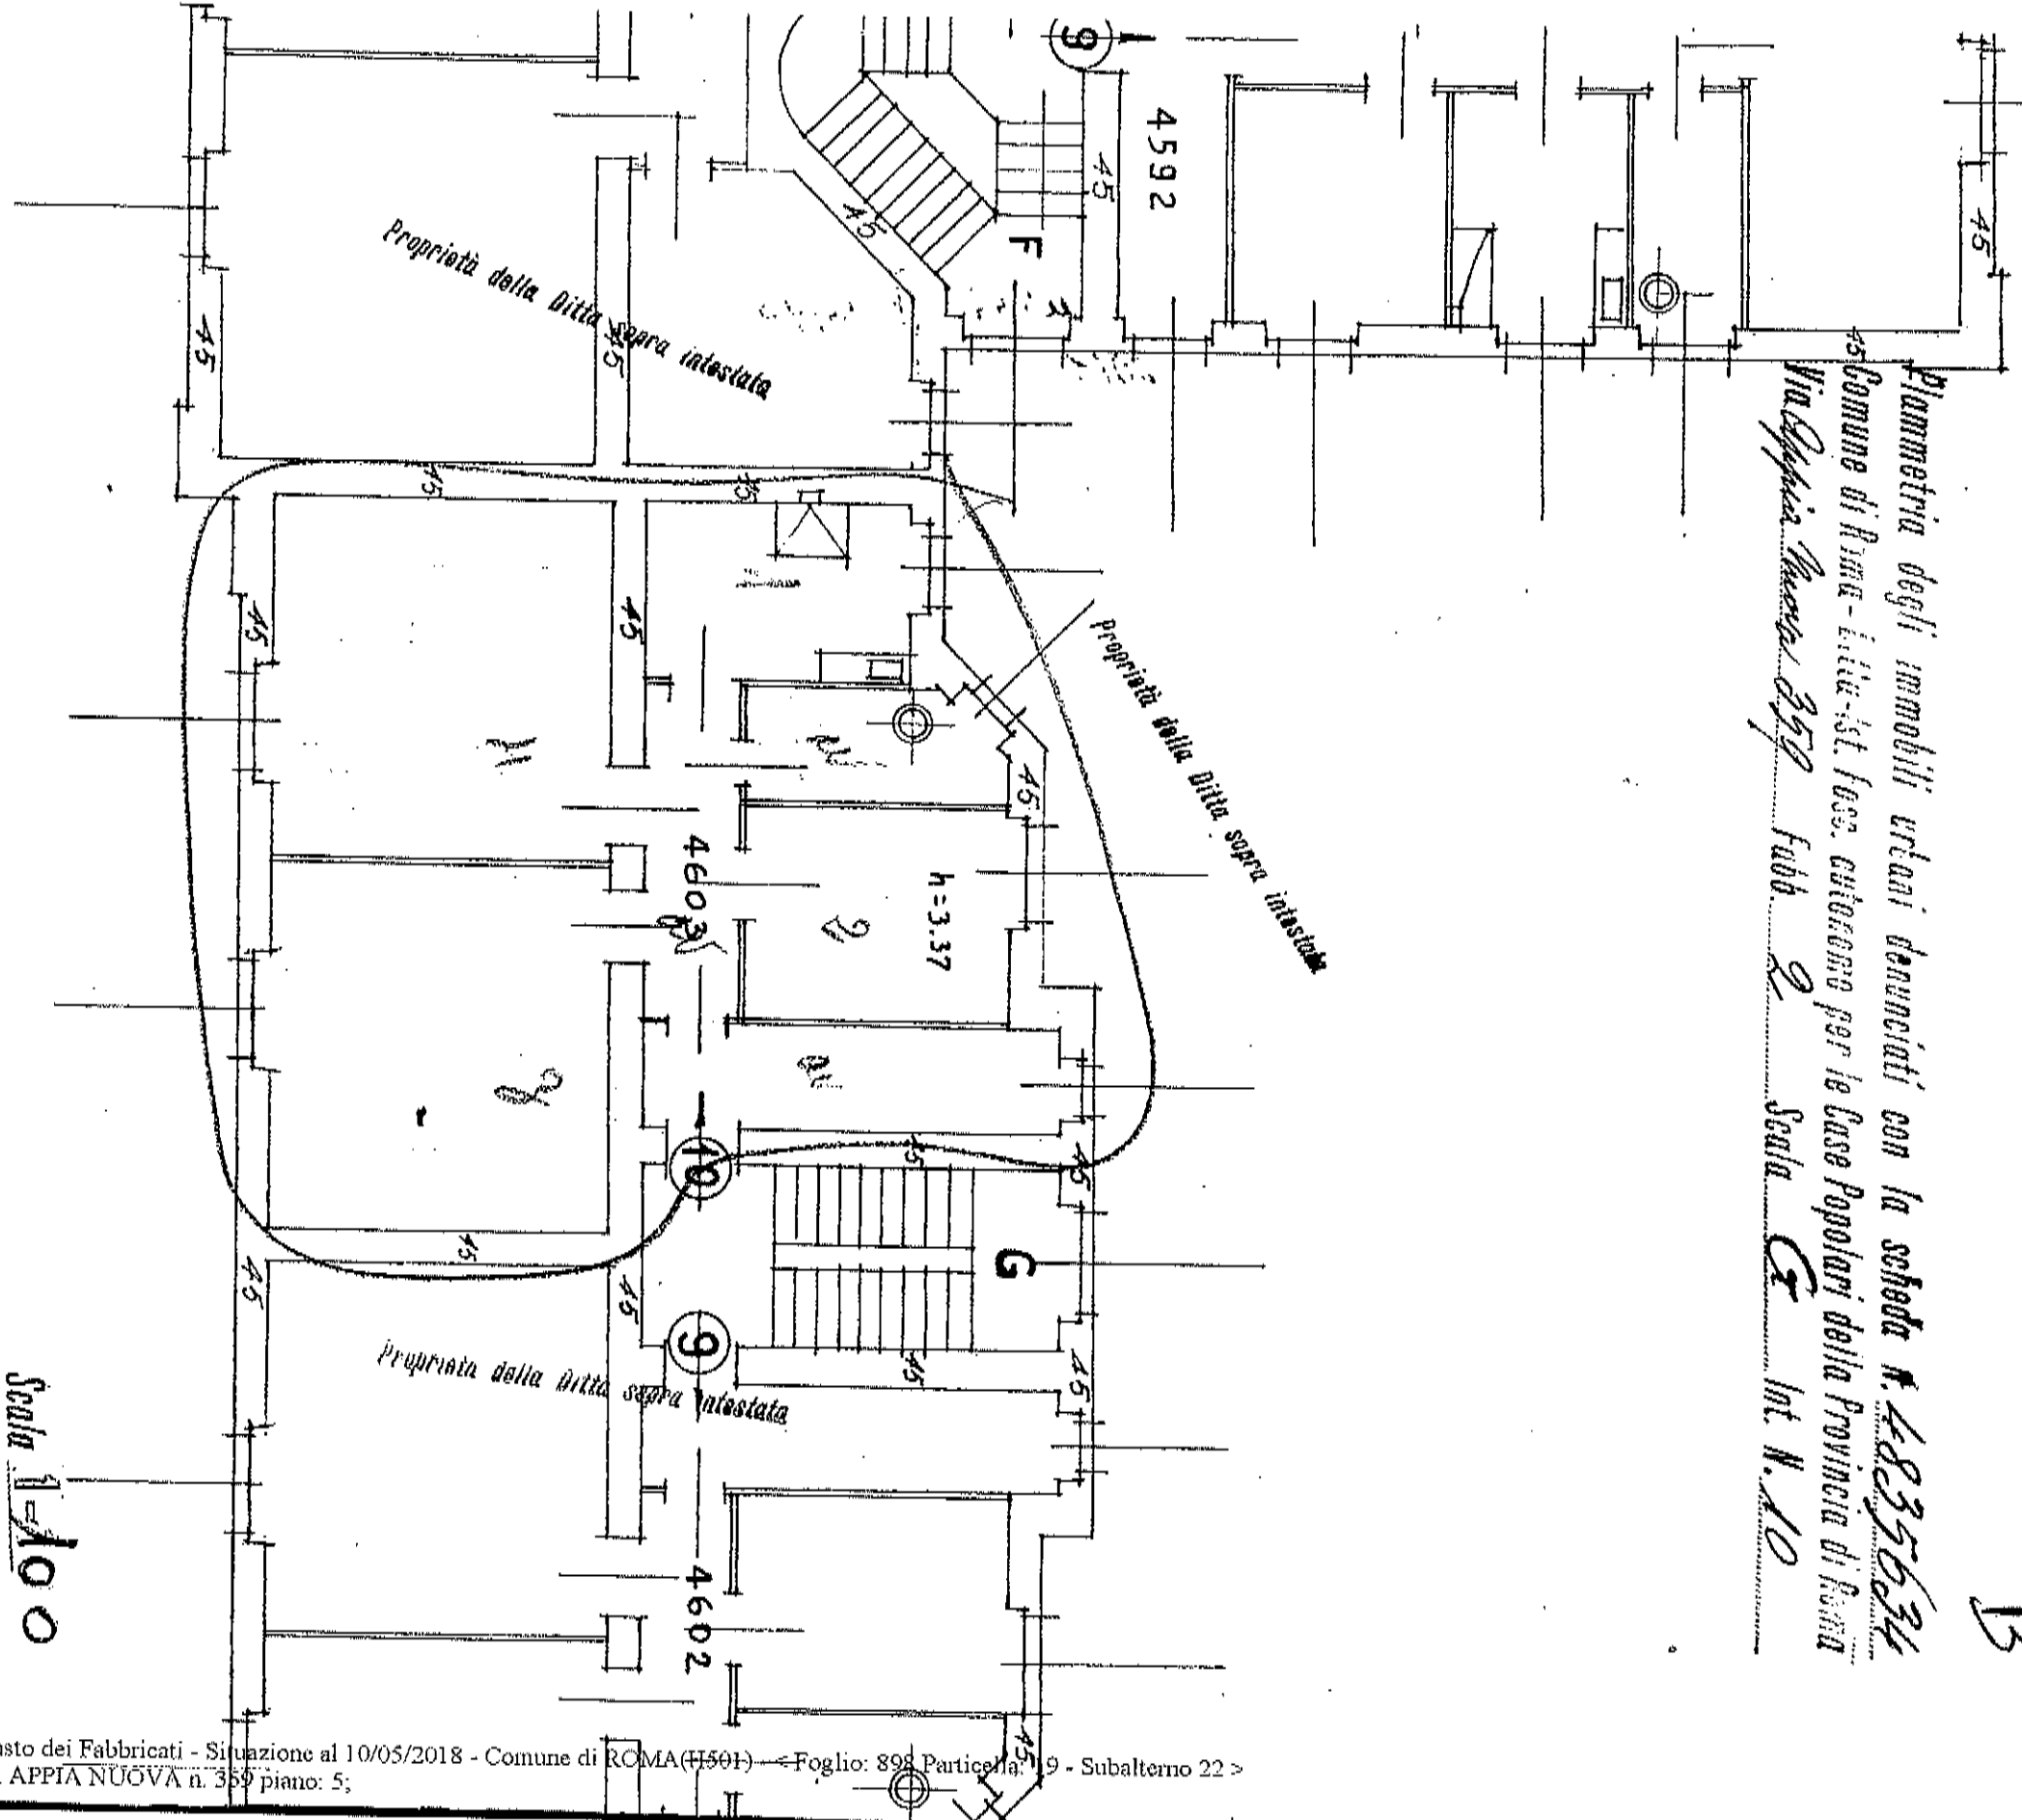

Scala 1/100
Orientamento

Compilata da

Alberto Calza Bini fu Edoardo
DICHIARANTE

Catasto dei Fabbricati - Situazione al 10/05/2018 - Comune di ROMA(H501) - Foglio: 898 Particella: 9 - Subalterno 22 >
VIA APPIA NUOVA n. 359 piano: 5;