

Agenzia delle Entrate
CATASTO FABBRICATI
Ufficio Provinciale di
Roma

Dichiarazione protocollo n. RM0300997 del 16/09/2020

Comune di Roma

Via Della Farnesina

civ. 84

Identificativi Catastali:

Sezione:

Foglio: 240

Particella: 55

Subalterno: 21

Compilata da:

Fantastichini Roberto

Iscritto all'albo:

Architetto Dipendente Pubblico

Prov.

N.

Planimetria

Scheda n. 1

Scala 1:200


APPARTAMENTO

scala C piano 5

Interno 23

h = 3,05 m

Via degli Orti della Farnesina

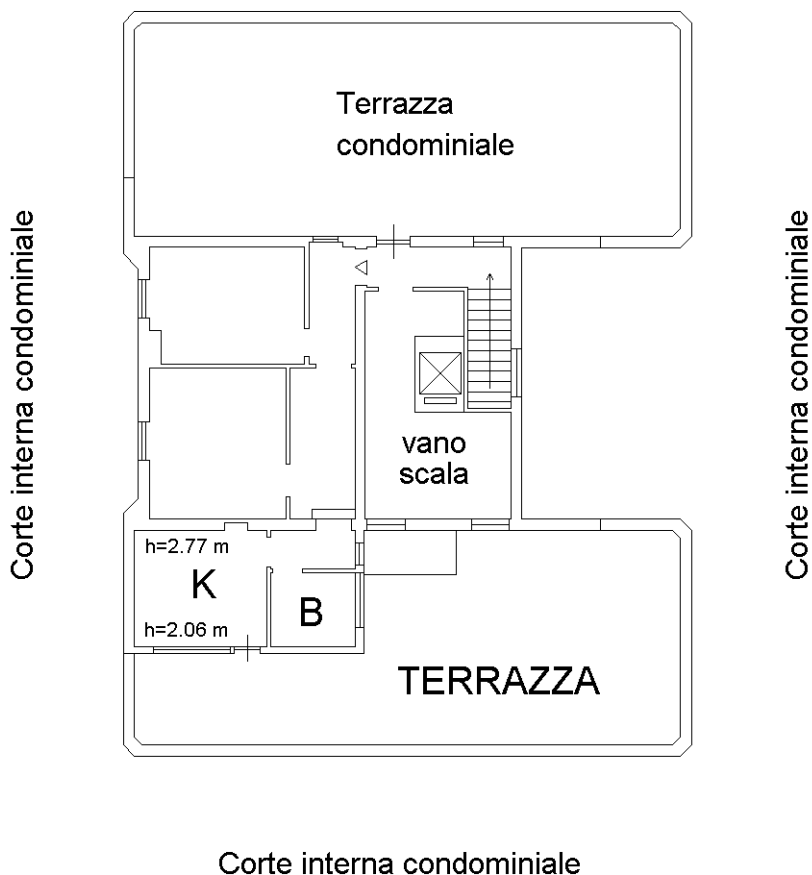

Catasto dei Fabbricati - Situazione al 16/09/2020 - Comune di ROMA (H501) - < Foglio: 240 - Particella: 55 - Subalterno: 21 >
VIA DELLA FARNESINA n. 84 piano: 5 interno: 23 scala: C;

Ultima planimetria in atti