

Dichiarazione protocollo n. 000625109 del 15/07/2002

**Agenzia del Territorio
CATASTO FABBRICATI
Ufficio Provinciale di
Roma**

Planimetria di u.i.u. in Comune di Roma

Viale Tirreno

civ. 187

Identificativi Catastali:

Sezione:

Foglio: 269

Particella: 181

Subalterno: 507

Compilata da:

Venturi Maurizio

Iscritto all'albo:

Geometra Dipendente Pubblico



Prov.

N.

Scheda n. 1

Scala 1:100

**Appartamento H = m.3.00
Fabbricato B1 scala F
Piano 3 int.5**

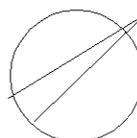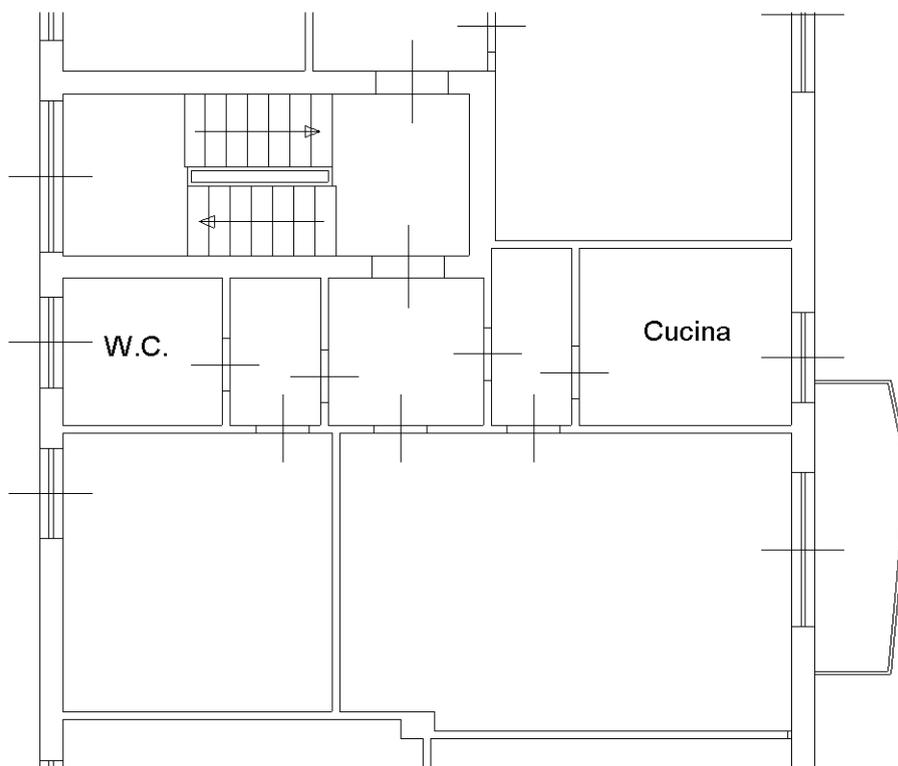

Nord

Ultima planimetria in atti

Catasto dei Fabbricati - Situazione al 14/07/2020 - Comune di ROMA (H501) - < Foglio: 269 - Particella: 181 - Subalterno: 507 >
VIALE TIRRENO n. 187 piano: 3 interno: 5 scala: F edificio: B1;