

Agenzia delle Entrate
CATASTO FABBRICATI
Ufficio Provinciale di
Roma

Dichiarazione protocollo n. RM0296629 del 11/09/2020

Comune di Roma

Via Codroipo

civ. 38

Identificativi Catastali:

Sezione:

Foglio: 607

Particella: 166

Subalterno: 507

Compilata da:

Fantastichini Roberto

Iscritto all'albo:

Architetto Dipendente Pubblico

Prov.

N.

Planimetria

Scheda n. 1


Scala 1:200

Appartamento - Scala A - Interno 4


Lotto 1 - Fabbr. 3

Piano secondo

H = 3,00 m

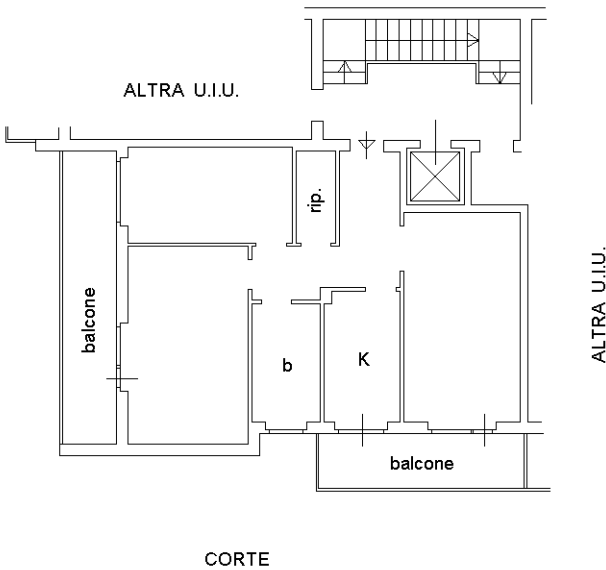

N

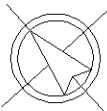

Ultima planimetria in atti

Data: 14/09/2020 - n. T67830 - Richiedente: FNTRRT56M02H501Q

Totale schede: 1 - Formato di acquisizione: A4(210x297) - Formato stampa richiesto: A4(210x297)

Catasto dei Fabbricati - Situazione al 14/09/2020 - Comune di ROMA (H501) - < Foglio: 607 - Particella: 166 - Subalterno: 507 >
VIA CODROIPO n. 38 piano: 2 interno: 4 scala: 1 edificio: 3;