

MODULARIO
F. rig. rend. 487




MINISTERO DELLE FINANZE
DIPARTIMENTO DEL TERRITORIO
CATASTO EDILIZIO URBANO (RDL 13-4-1939, n. 652)


MOD. BN (CEU)

LIRE
500

Planimetria di u.i.u. in Comune di ROMA via VAL DI CHIANTI civ. 9

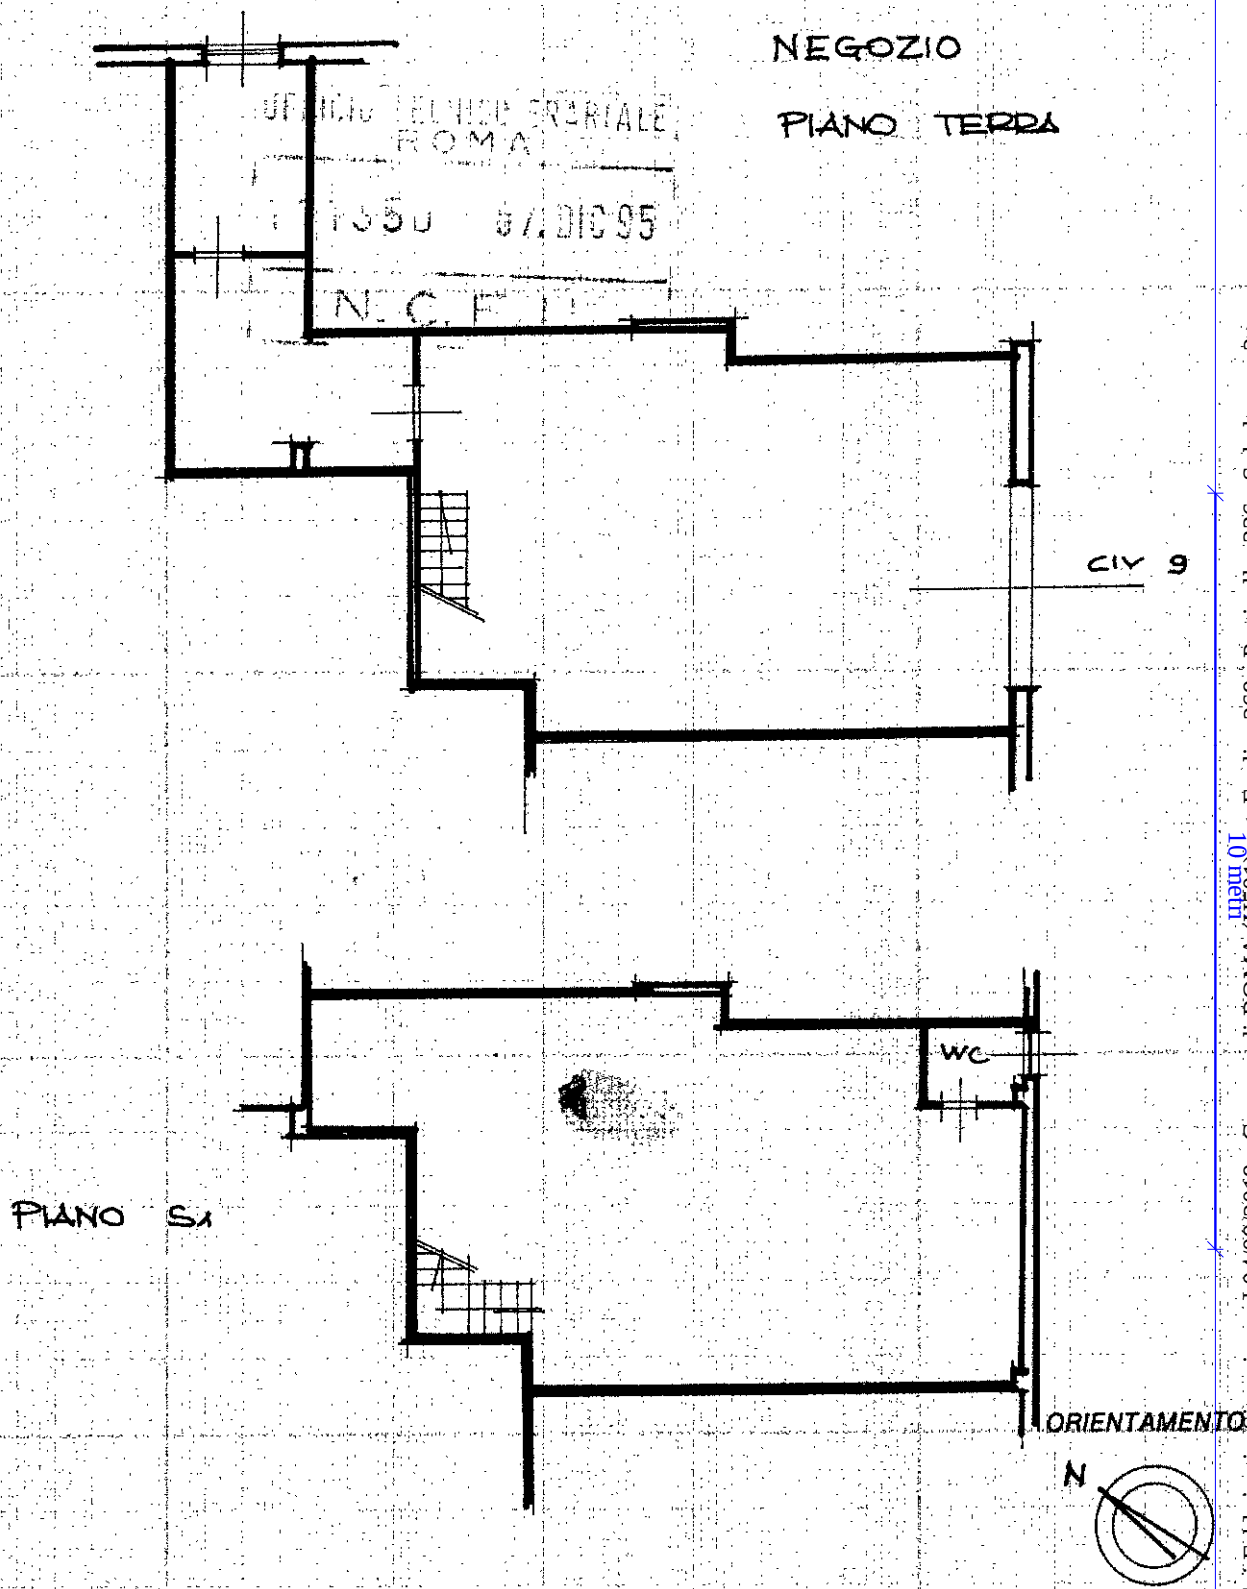

ORIENTAMENTO

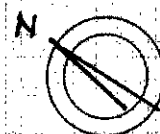


SCALA DI 1: 100

Ultima planimetria in atti
Dichiarazione di N.C. ☐
Denuncia di variazione ☒
Data presentazione: 07/12/1995 - Data: 04/09/2019 - n. T156632 - Richiedente: TRMSFN65M60F839E
Totale superficie catastale di acquisizione (m²) (art. 297) - Foglio: 269 - Particella: 336 - Subalterno: 2
F. 269
n. 336 sub. 2

Compilata dal GEOM. FALCONI
(Titolo, cognome e nome)

ANTONIO
GEOMETRI

della provincia di ROMA n. 7611
data 22.7.95 Firma Aleponi

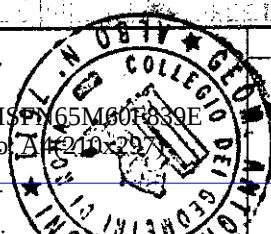

RISERVATO ALL'UFFICIO

map 01
Catasto dei Fabbricati - Situazione al 04/09/2019 - Comune di ROMA (H501) - < Foglio: 269 - Particella: 336 - Subalterno: 2 >
VIA VAL DI CHIANTI n. 9 piano: T-S1;