


**Agenzia del Territorio**  
**CATASTO FABBRICATI**  
 Ufficio provinciale di  
 Piacenza

Scheda n.1      Scala 1:200

Dichiarazione protocollo n.      del  
 Planimetria di u.i.u. in Comune di Piacenza  
 Via Emilia Pavese      civ. 41


Identificativi Catastali:  
 Sezione:  
 Foglio: 39  
 Particella: 3082  
 Subalterno: 14

Compilata da:  
 Tagliavini Andrea  
 Iscritto all'albo:  
 Dottori Agronomi E Forestali  
 Prov. Reggio Emilia      N. 176

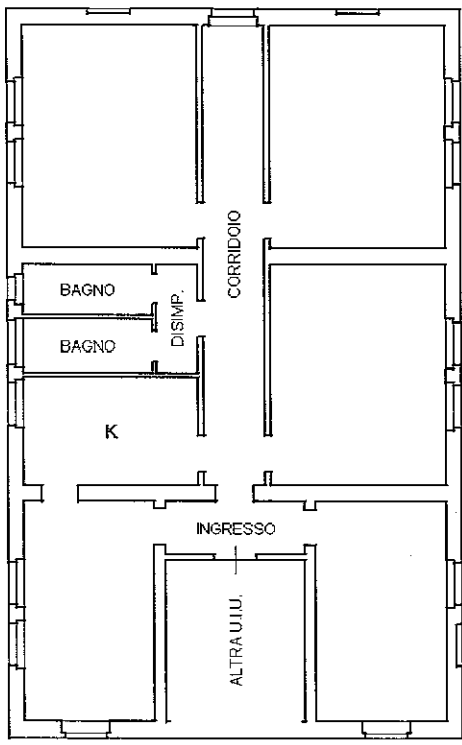



H= 3.40 m

**PIANO PRIMO**

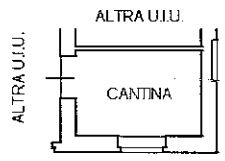


H= 3.70 m

**PIANO TERRA**

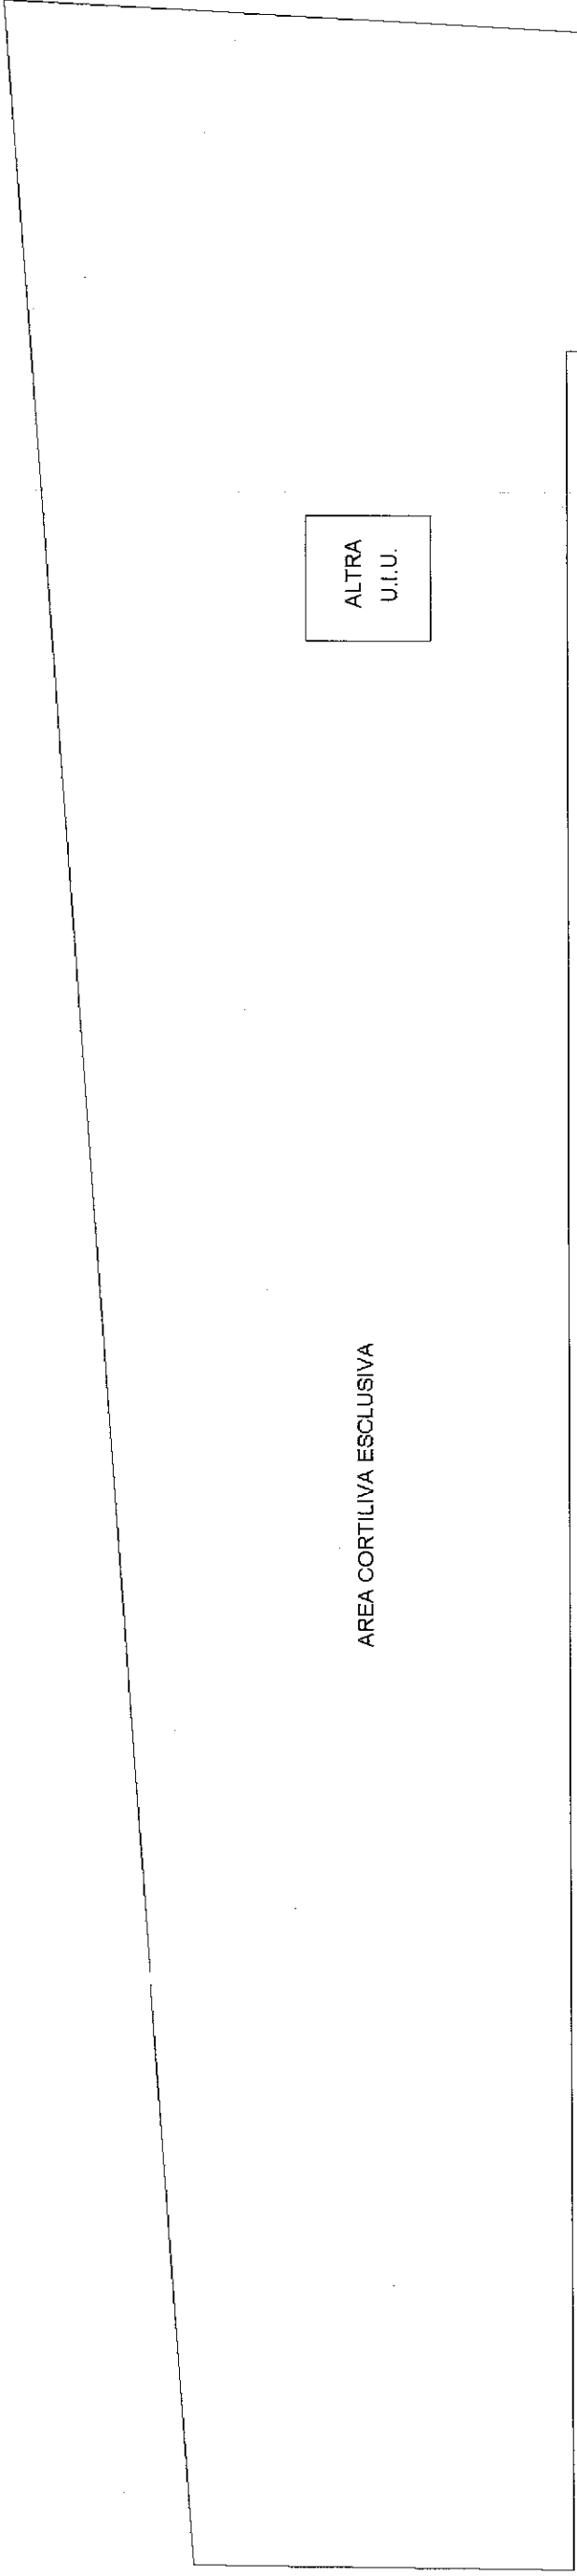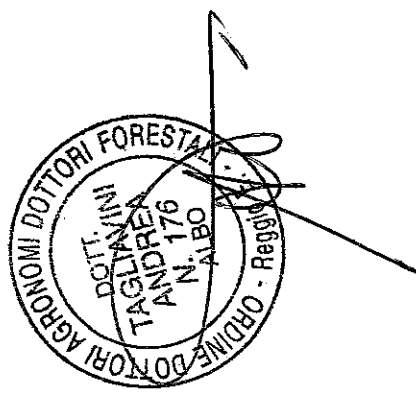

AREA CORTILIVA ESCLUSIVA

**PIANO TERRA**

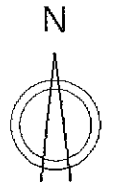

ORIENTAMENTO