

**Agenzia del Territorio
CATASTO FABBRICATI
Ufficio Provinciale di
Palermo**

Dichiarazione protocollo n. _____ del _____
Planimetria di u.i.u. in Comune di Palermo
Via Bologni _____

civ. 5

Identificativi Catastali:
Sezione:
Foglio: 47
Particella: 6347
Subalterno: 5

Compilata da:
Gentile Giovanni
Iscritto all'albo:
Geometri


Prov. Trapani

N. 1055

Scheda n. 1

Scala 1:200

PIANO PRIMO
(H.3,65+0,20)

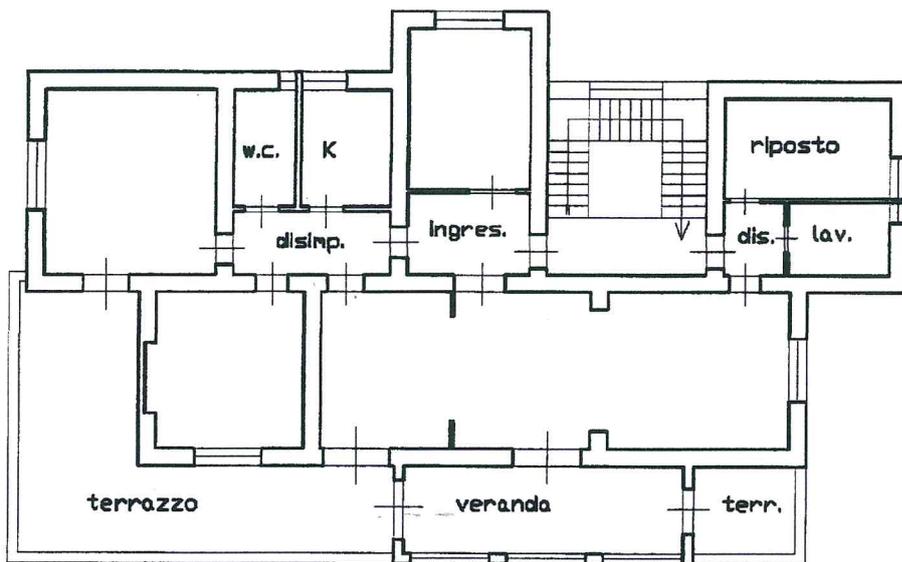

PIANO SECONDO
(H.2,55+0,20)

