


Identificativi Catastali:  
Sezione:  
Foglio: 244  
Particella: 21131  
Subalterno: 20

Compilata da:  
Marangi Filippo  
Iscritto all'albo:  
Geometri  
Prov. Taranto

N. 1855

Scheda n. 1      Scala 1:200

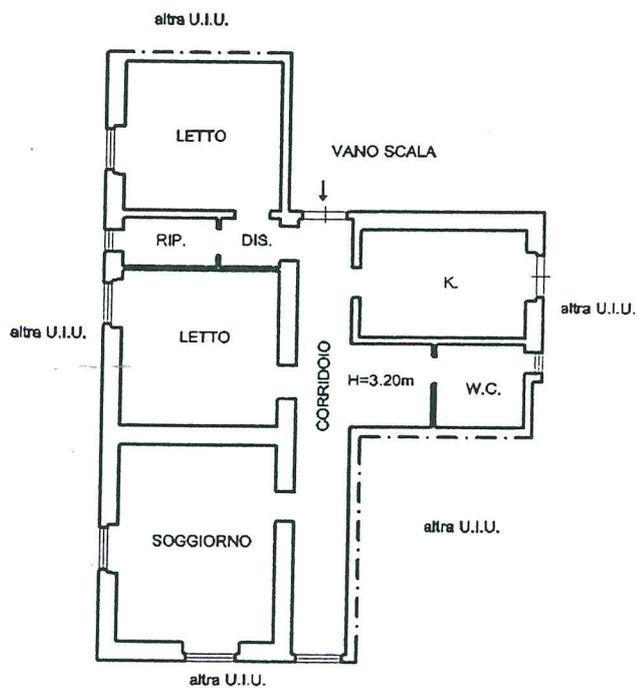

Collegio Provinciale  
Geometri e Geometri Laureati  
di Taranto  
Iscrizione Albo  
N° 1855  
Geometra  
Filippo Marangi

**PIANTA SECONDO PIANO**

