


Agenzia delle Entrate
CATASTO FABBRICATI
Ufficio Provinciale di
Napoli

Dichiarazione protocollo n. _____ del _____
Planimetria di u.d.u. in Comune di Napoli
Via Antonio Labriola civ. SNC

Identificativi Catastali:
Sezione: SCA
Foglio: 2
Particella: 889
Subalterno: 70

Compilata da:
Calderoni Antonello
Iscritto all'albo:
Ingegneri
Prov. Napoli. N. 6992

Scheda n. 1 Scala 1:200

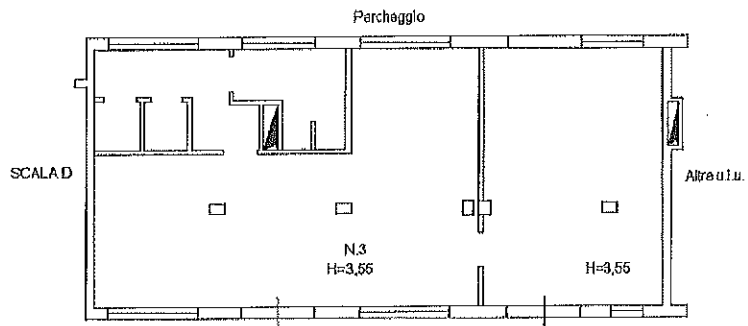

H=3,55 m
Piano Terra
VIA LABRIOLA

