

DIREZIONE GENERALE DEL CATASTO E DEI SERVIZI TECNICI ERARIALI

Live
30

NUOVO CATASTO EDILIZIO URBANO


(R. DECRETO-LEGGE 13 APRILE 1939, N. 652)

Planimetria dell'immobile situato nel Comune di PADOVA

Via ...**TERANA**

Ditta LIONELLO Ing. MARIO

Allegata alla dichiarazione presentata all'Ufficio Tecnico Erariale di **PADOVA**

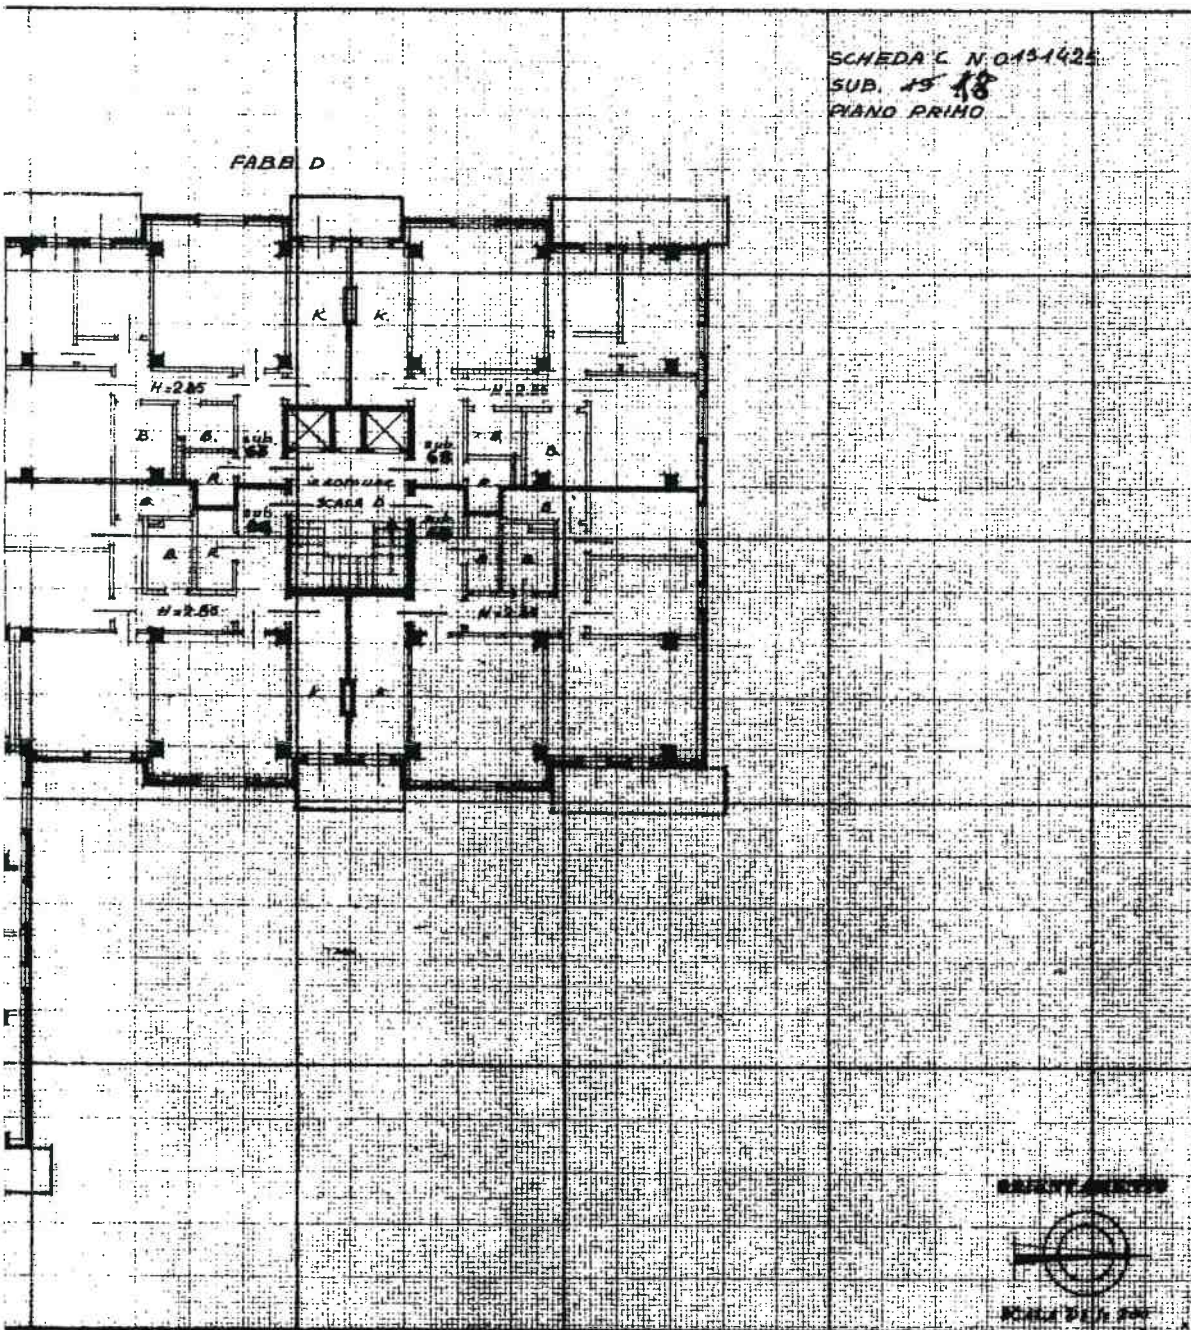

SPAZIO RISERVATO PER LE ANNOTAZIONI D'UFFICIO

~~14 APR. 1970~~

DATA

PROT. N°

1342 / 18

B113

Completata dall'Ing. Mario Lienello

(*Nota: sono e saranno del tutto)

Iscrizione all'Albo degli Ingegneri

della Provincia di PADOVA

DATA 19 APR 1970

File: Dr. Ing. Mario Bonello


Films:

NU

Planimetria dell'ir

Ditta LIONELLO

Allegata alla dich

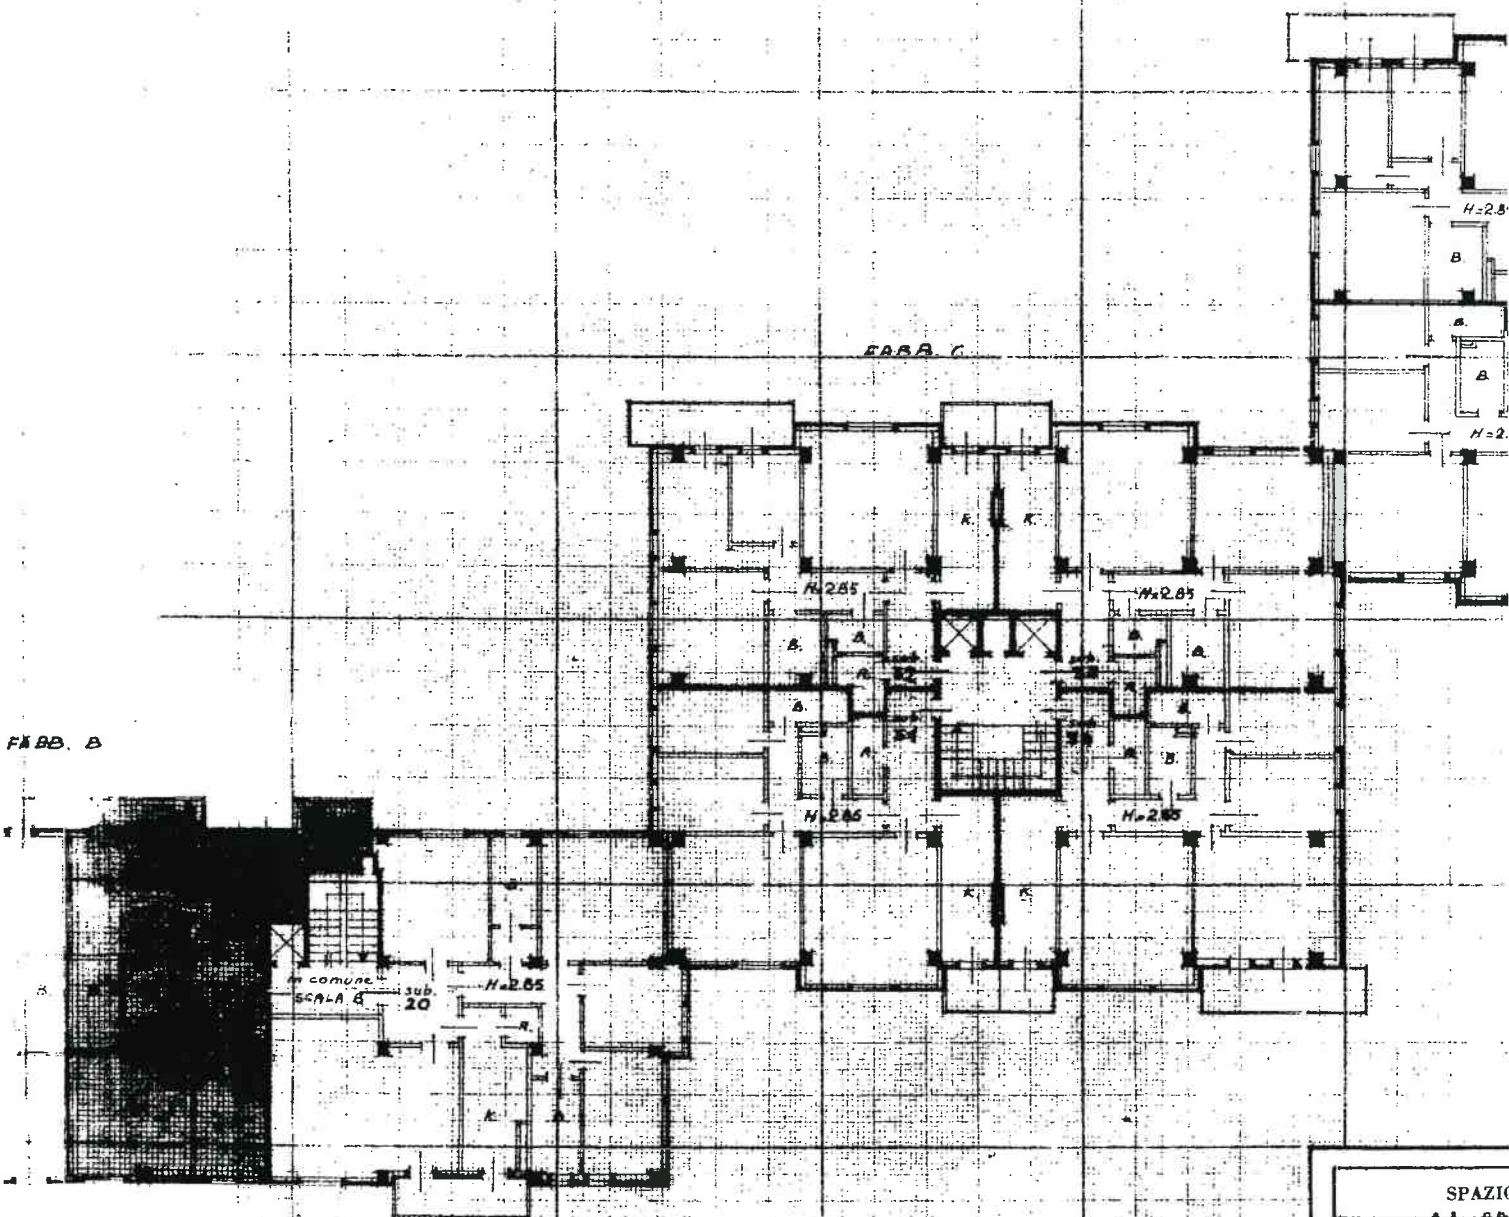

SPAZIO


14 AP

DATA

PROT. N°

21

ISTITUTO PUGLIESE DELLO STUDIO

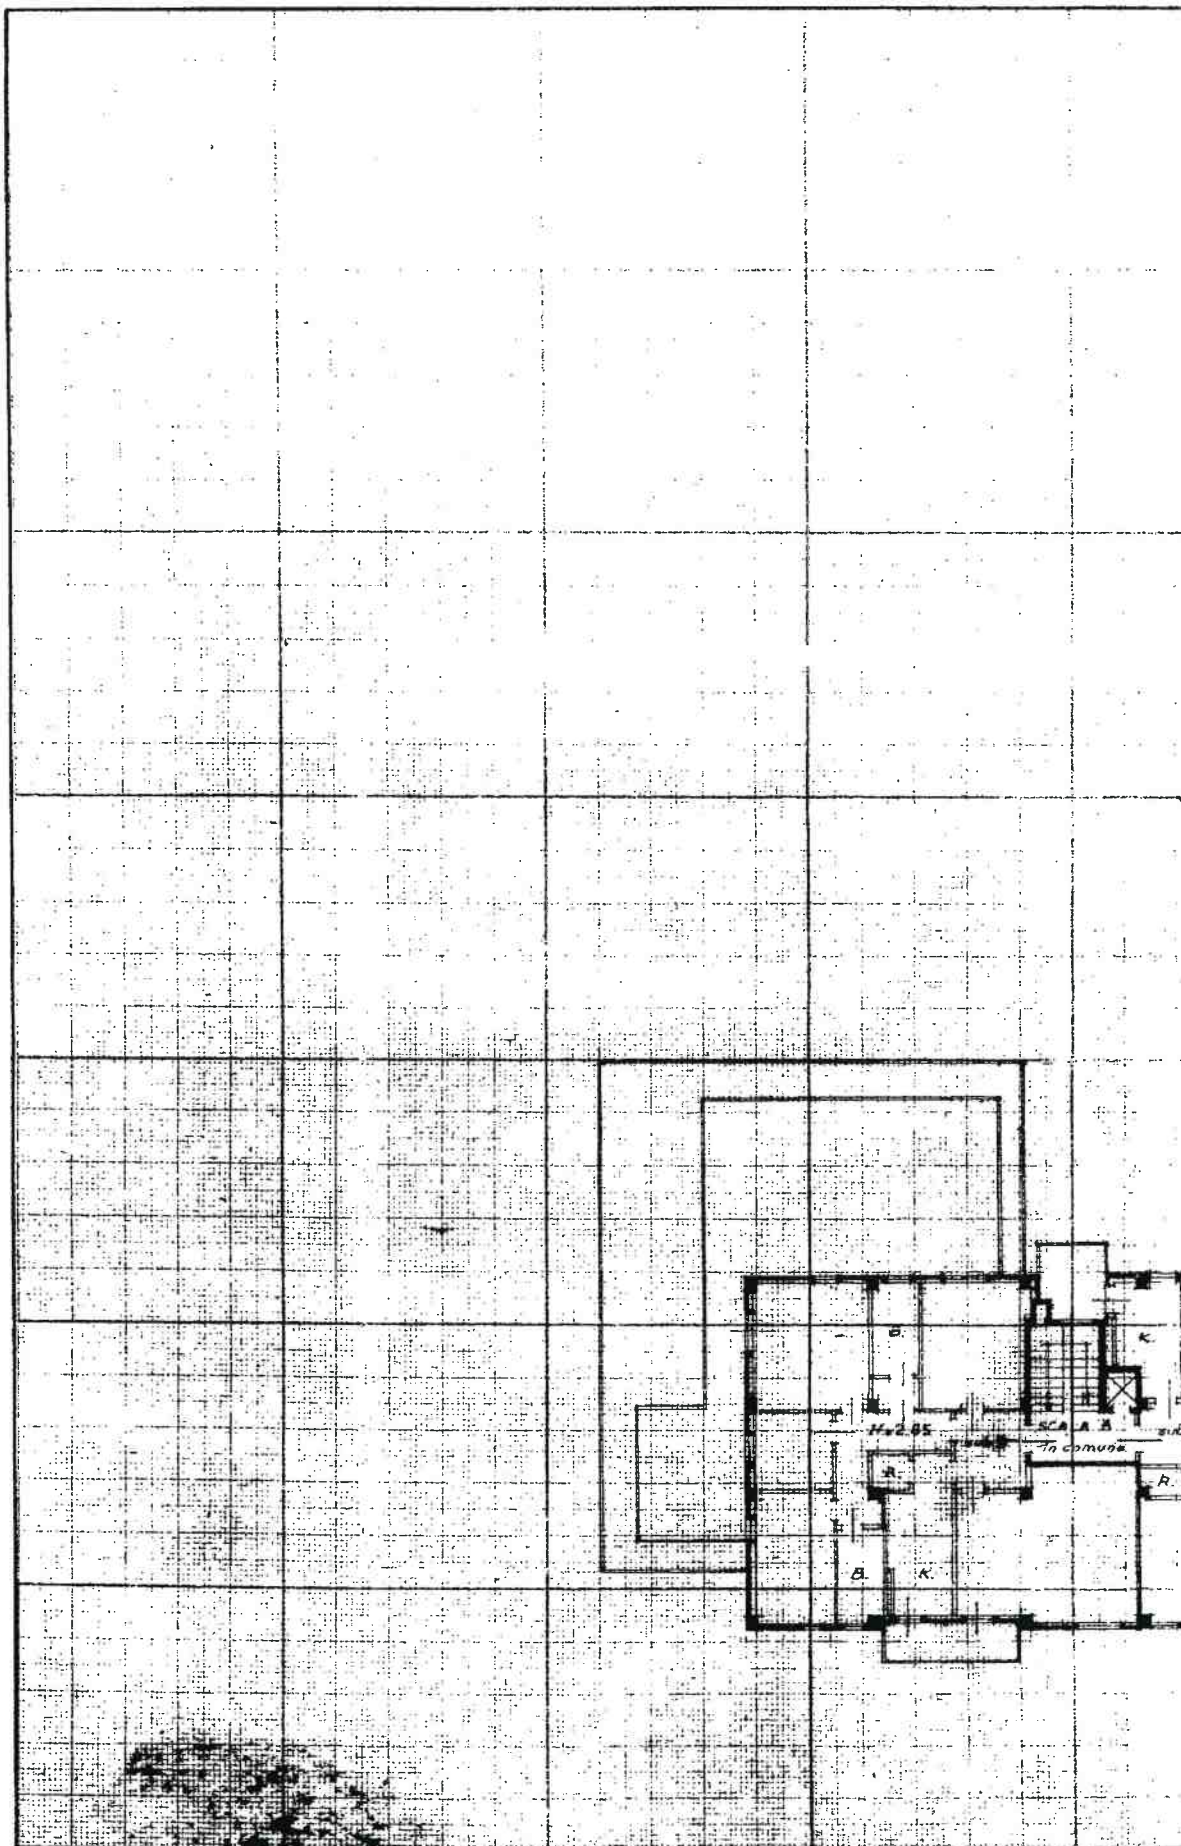



MINISTERO DELLE FINANZE

Mod. A (Nuovo Catasto Edilizio Urbano)

DIREZIONE GENERALE DEL CATASTO E DEI SERVIZI TECNICI ERARIALI

NUOVO CATASTO EDILIZIO URBANO

(R. DECRETO-LEGGE 11 APRILE 1960, N. 644)

Lire
30

Planimetria dell'immobile situato nel Comune di P.A.D.O.V.A.

Via TIRANA


Ditta LIONELLO Ing. MARIO

Allegata alla dichiarazione presentata all'Ufficio Tecnico Erariale di PADOVA

FABB. D

SCHEDE C. N. 013-1475
SUB. 18
PIANO SESTO

18

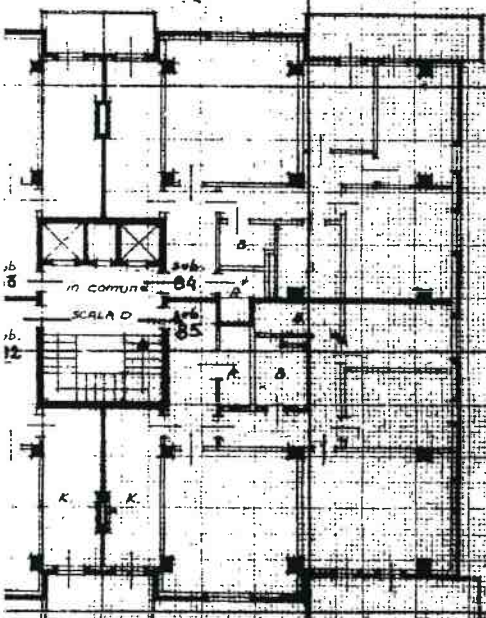

SPAZIO RISERVATO PER LE ANNOTAZIONI D'UFFICIO

DATA 14 APR 1970

PROT. N° 2272

B113

1342/18



Completato dal **ING. MARIO LIONELLO**
(firma, nome e cognome dell'autore)

Incarico all'Atto degli Ingegneri

della Provincia di PADOVA

DATA 10 APR 1970

Firma: Dr. Ing. Mario Lionello


Lionello

NU

Planimetria dell'io
Ditta LIONELLO
Allegata alla dich


FABB. D

FABB. C

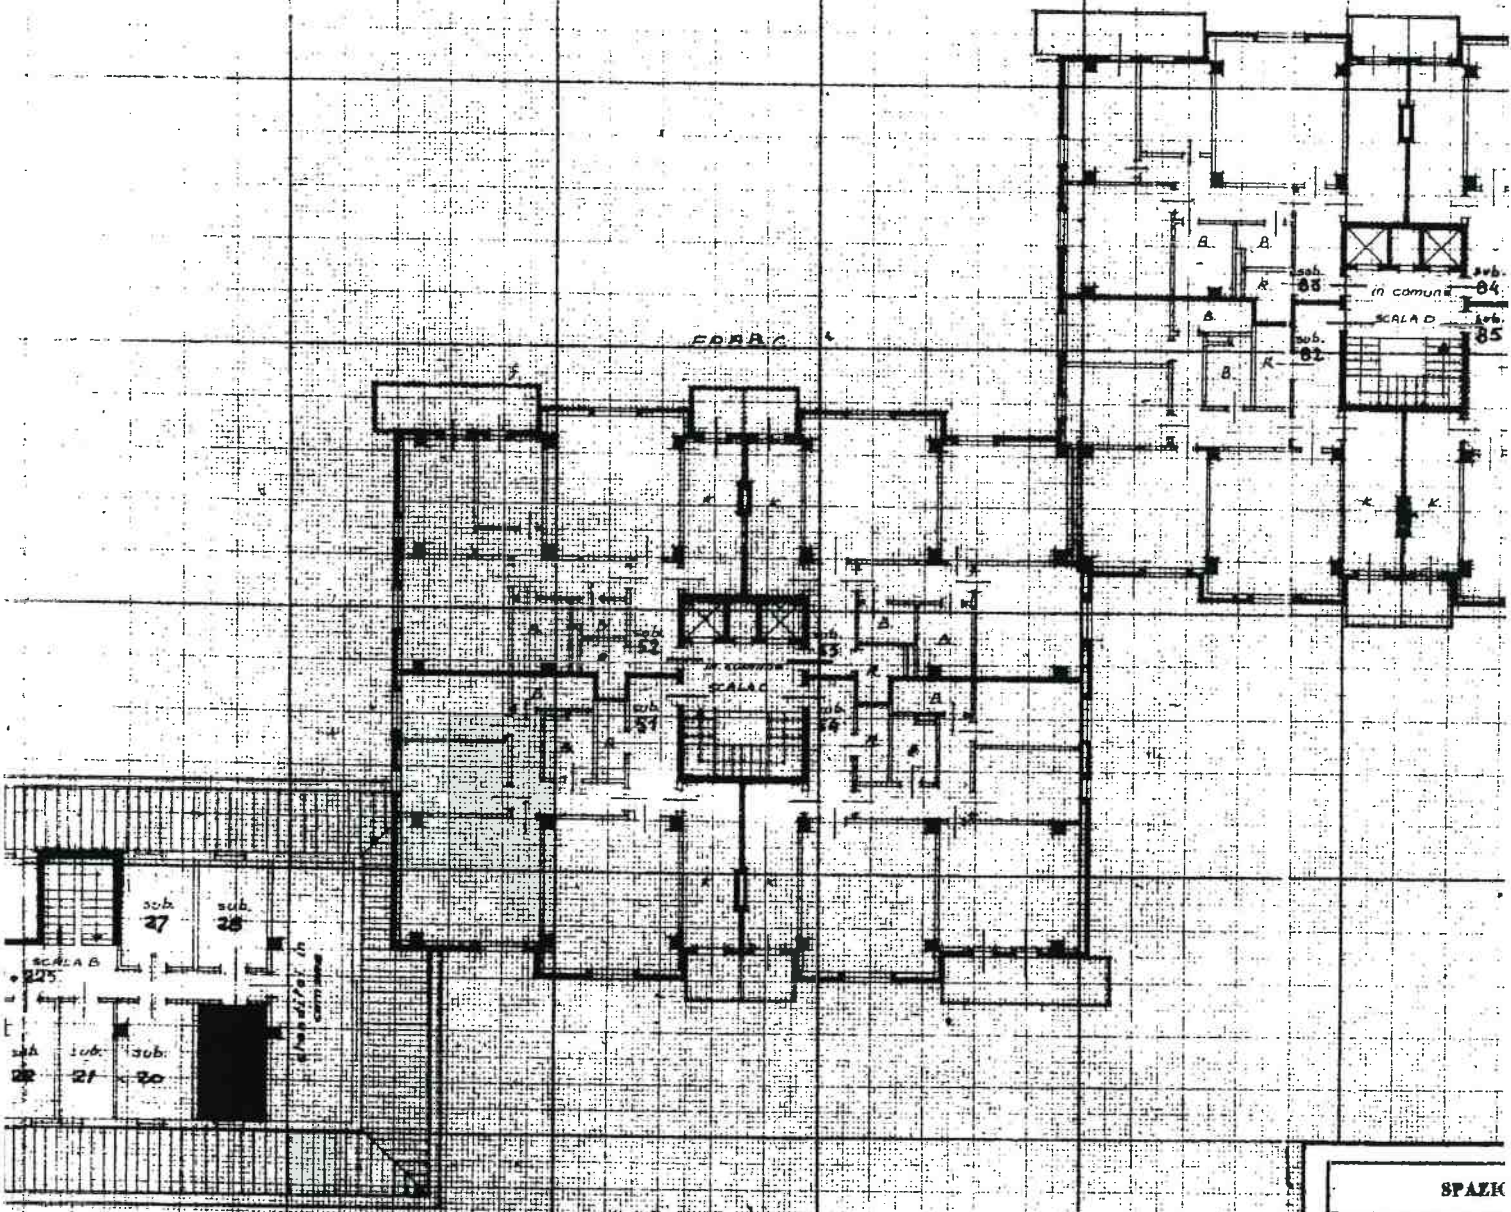

SPAZIO

DATA 14
PROT. N° 22

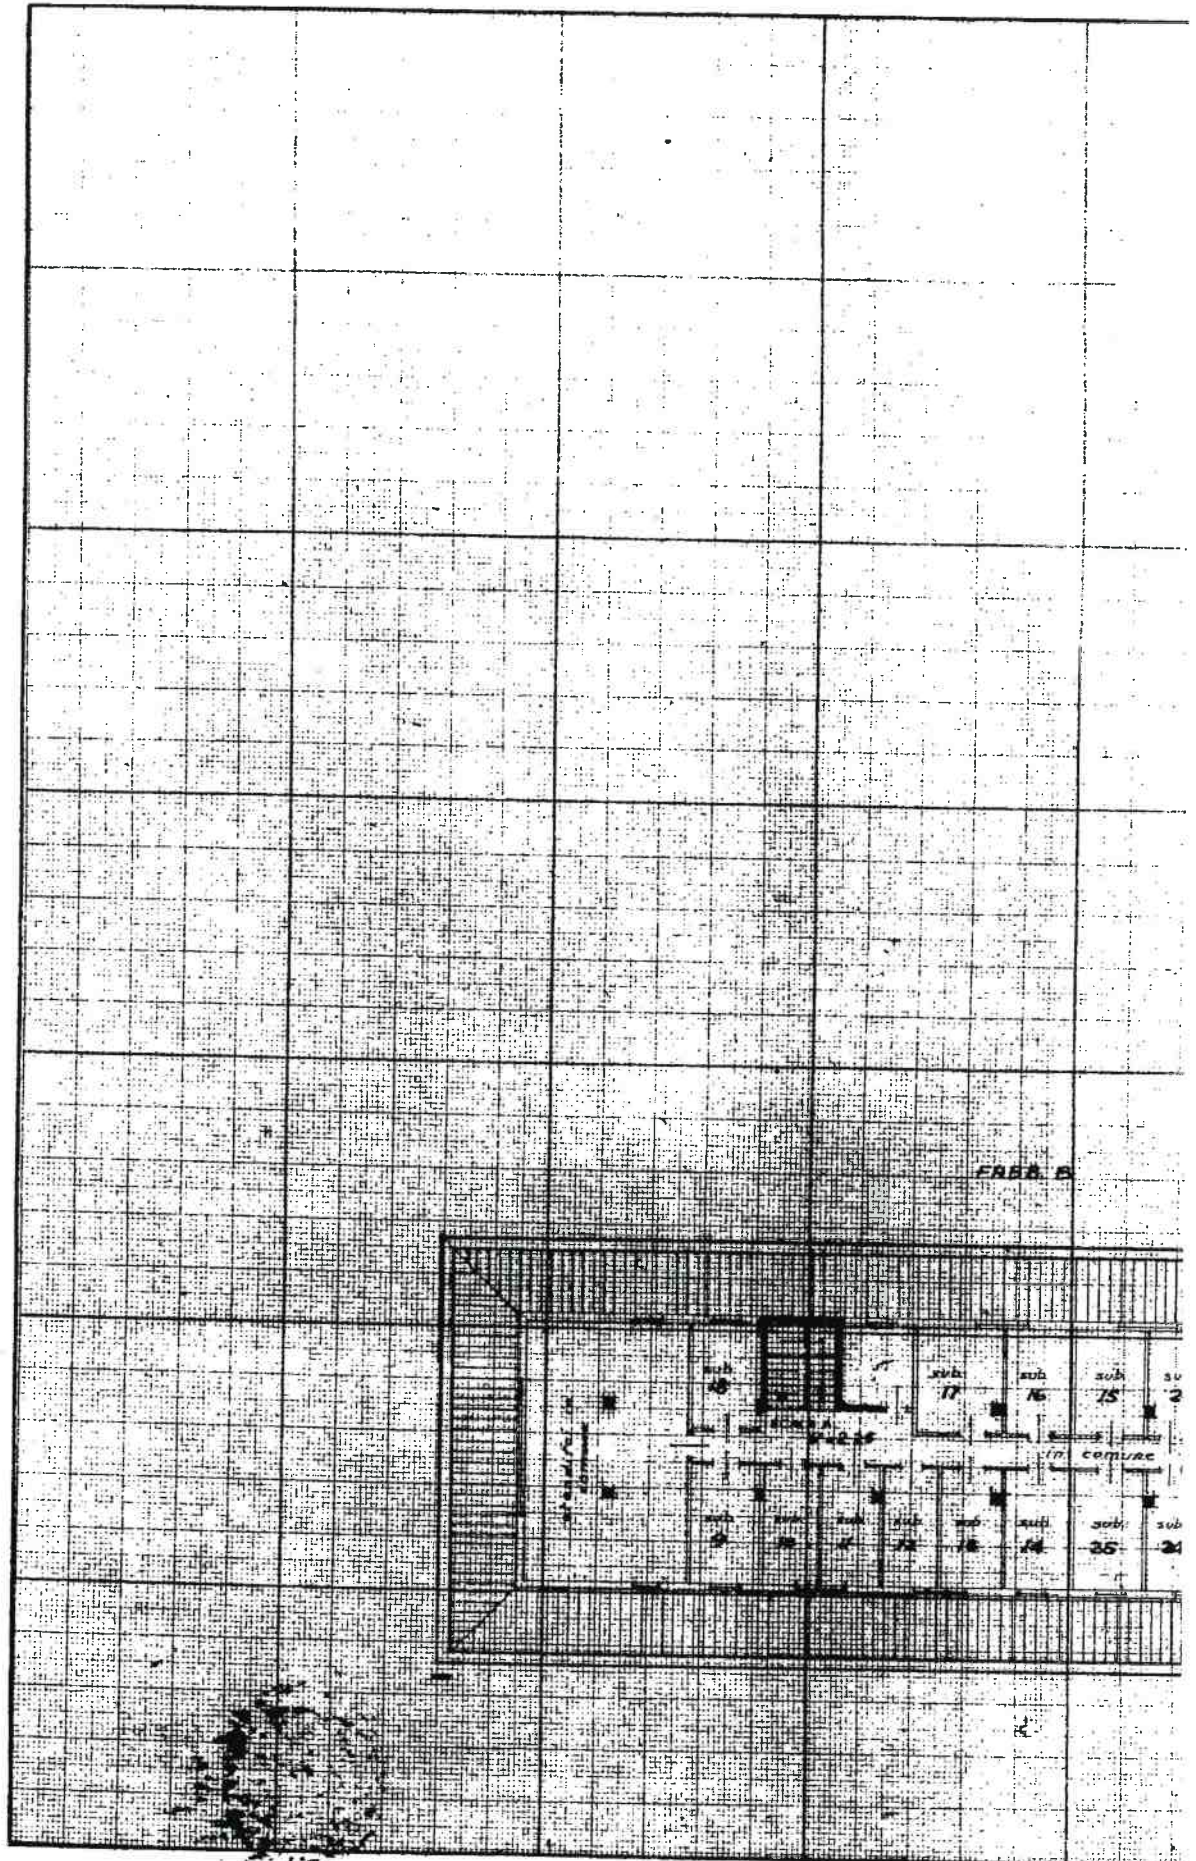


- (GIA' 156 a)

0/5

coll. *Silva*

- 2 1/2 1/2

38688 progr. n. 1 1/2 1/2

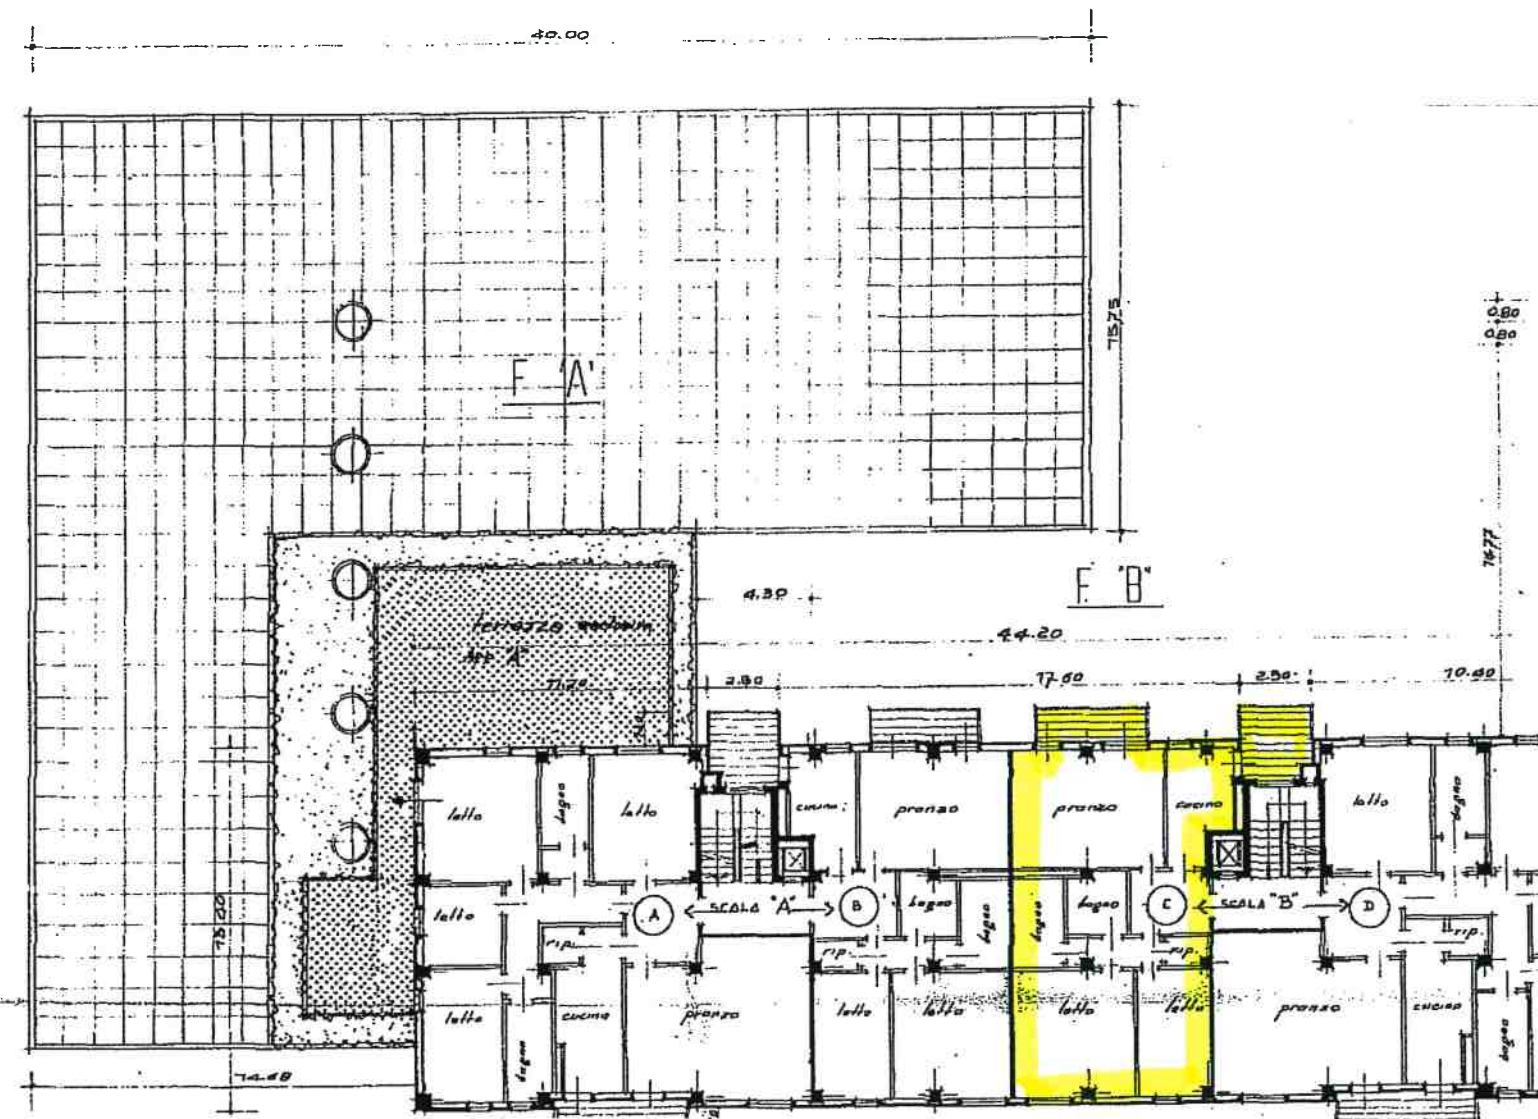



MINISTERO DELLE FINANZE

DIREZIONE GENERALE DEL CATASTO E DEI SERVIZI TECNICI ERARIALI

NUOVO CATASTO EDILIZIO URBANO

(D. DECRETI LEGGE 13 APRILE 1939, N. 402)


Lire
30

Geometria dell'immobile situato nel Comune di PADOVA

Via TIRANA

LIONELLO ING. MARIO

Relata alla dichiarazione presentata all'Ufficio Tecnico Erariale di PADOVA

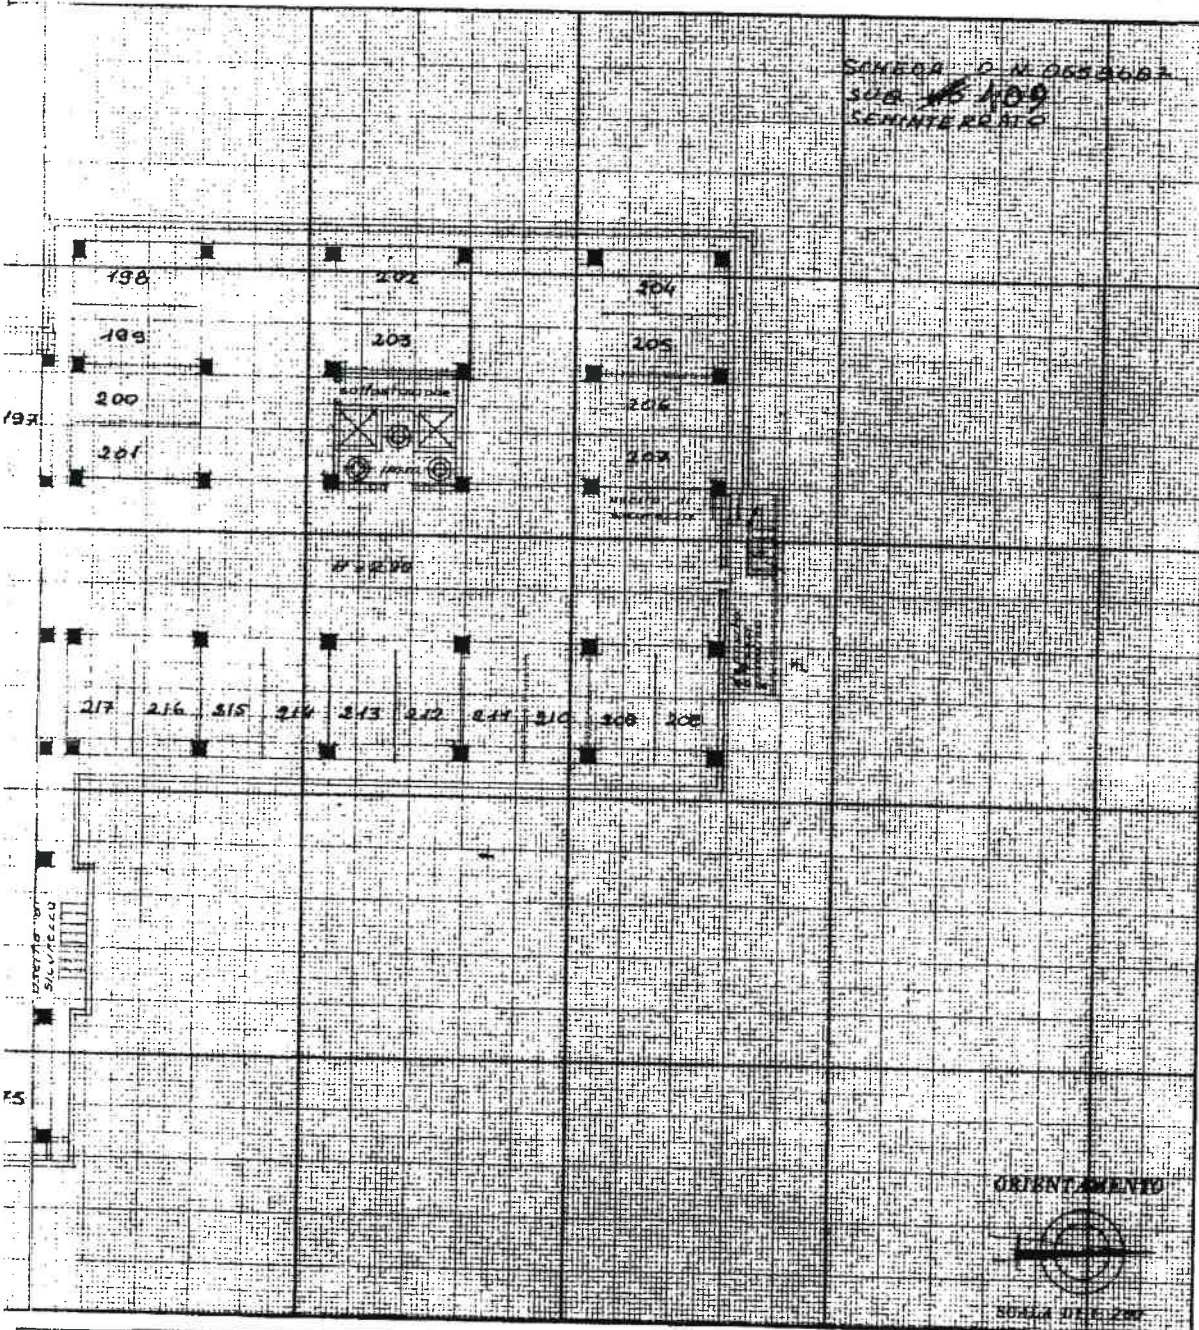

SPAZIO RISERVATO PER LE ANNOTAZIONI D'UFFICIO

14 APR. 1970

2363

B113

13421 109

Compilata dall'Ing. Mario Lionello
(Titolo, nome e cognome del tecnico)


Iscritto all'Albo degli Ingegneri
della Provincia di PADOVA

DATA 14 APR 1970


Firma: *[Signature]*

NU

Planimetria dell'area
Ditta LIONELLI
Allegata alla dichiarazione

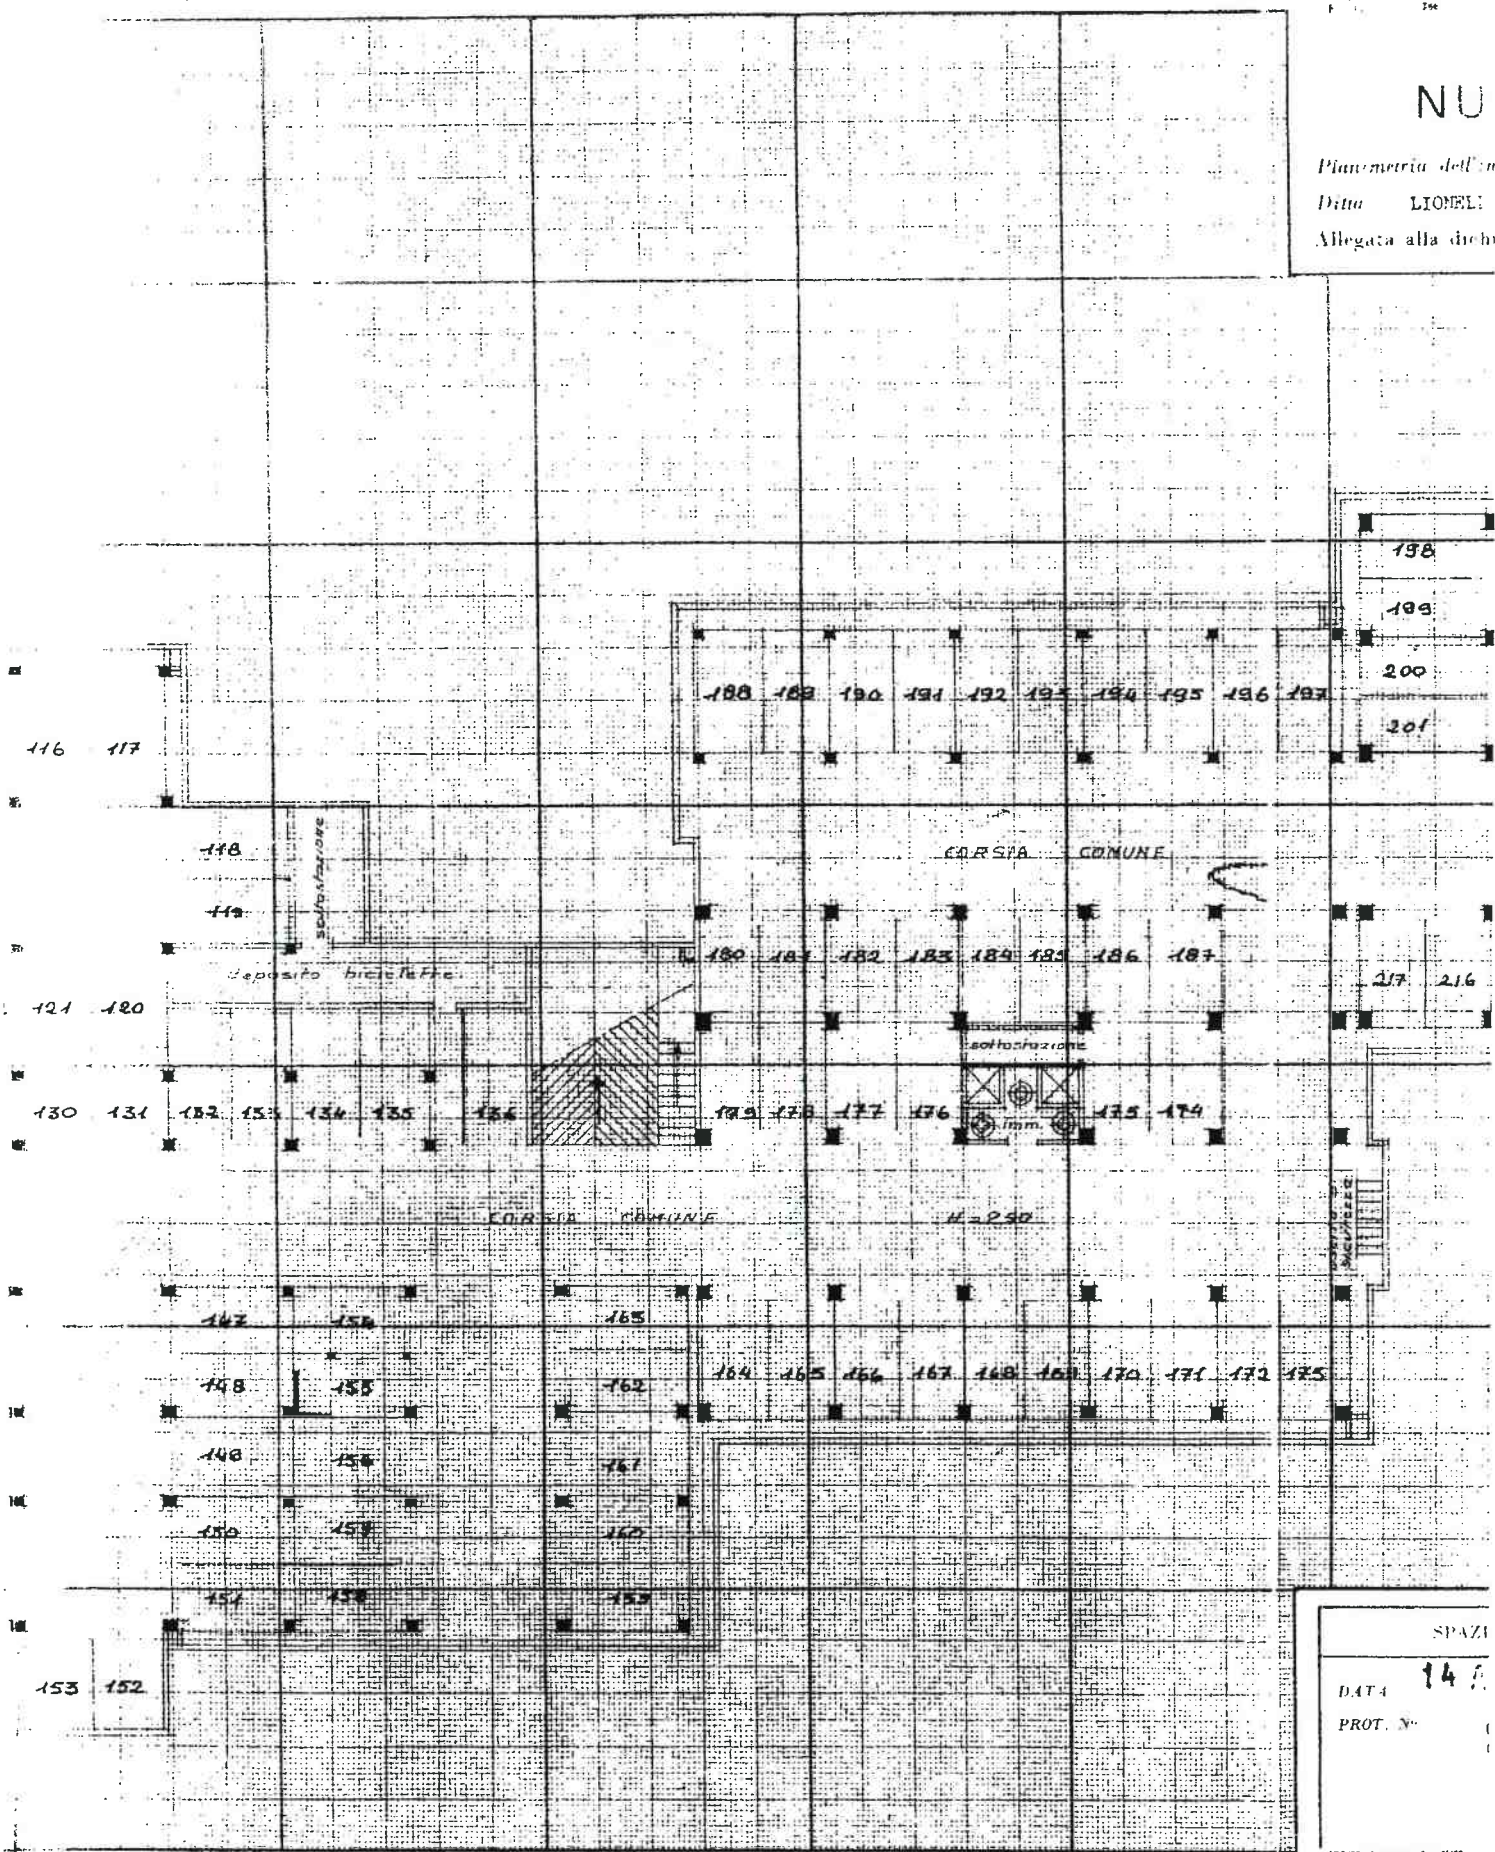

SPAZI
DATA 14/7
PROT. N°

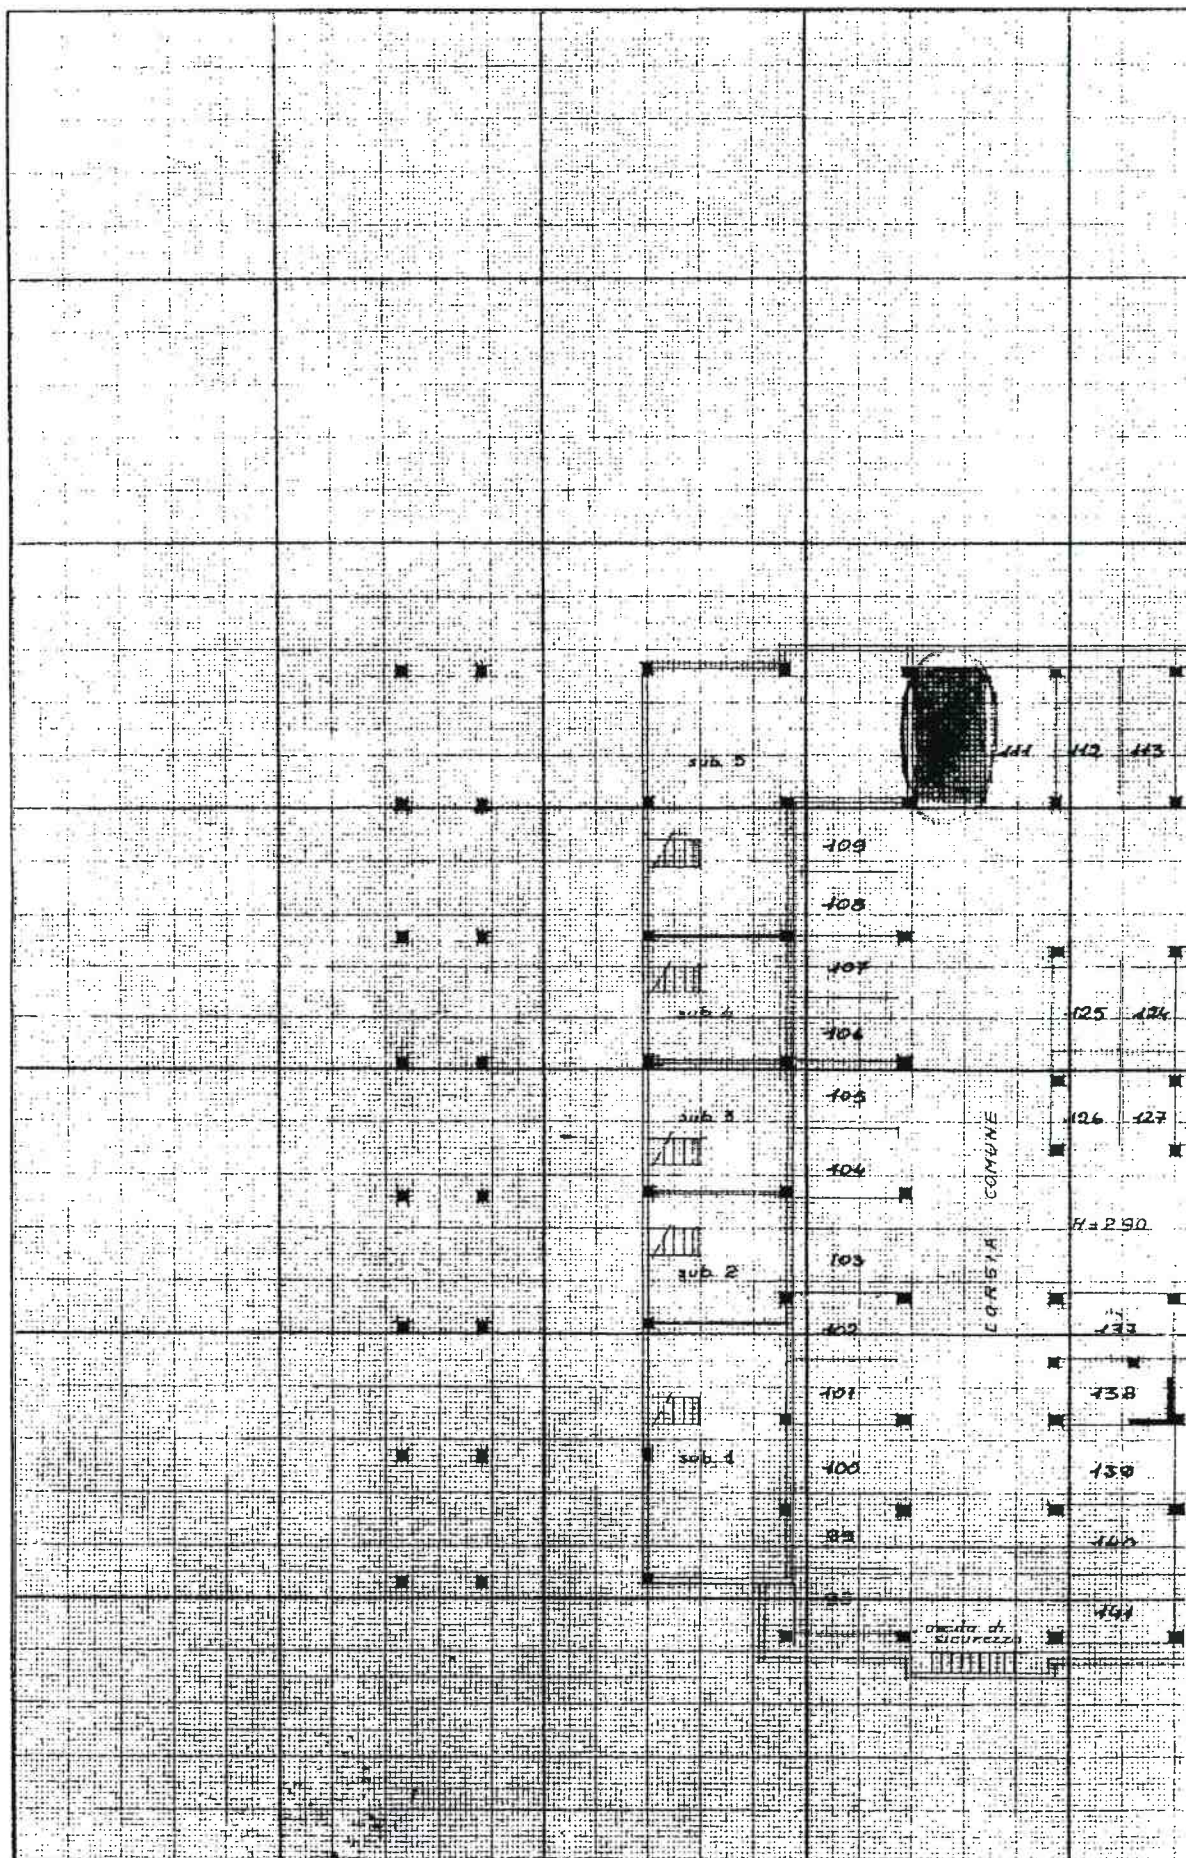

VERIFICATA IL 17/12/08
CONFRONTANDO LE PLANIMETRIE CATASTALI


LOTTO 2 - ROGITO 4/3/1970

semiterrreno 38688

PARTICELLA 1342

part. 707 ex 1342

VIA TIRANA 25

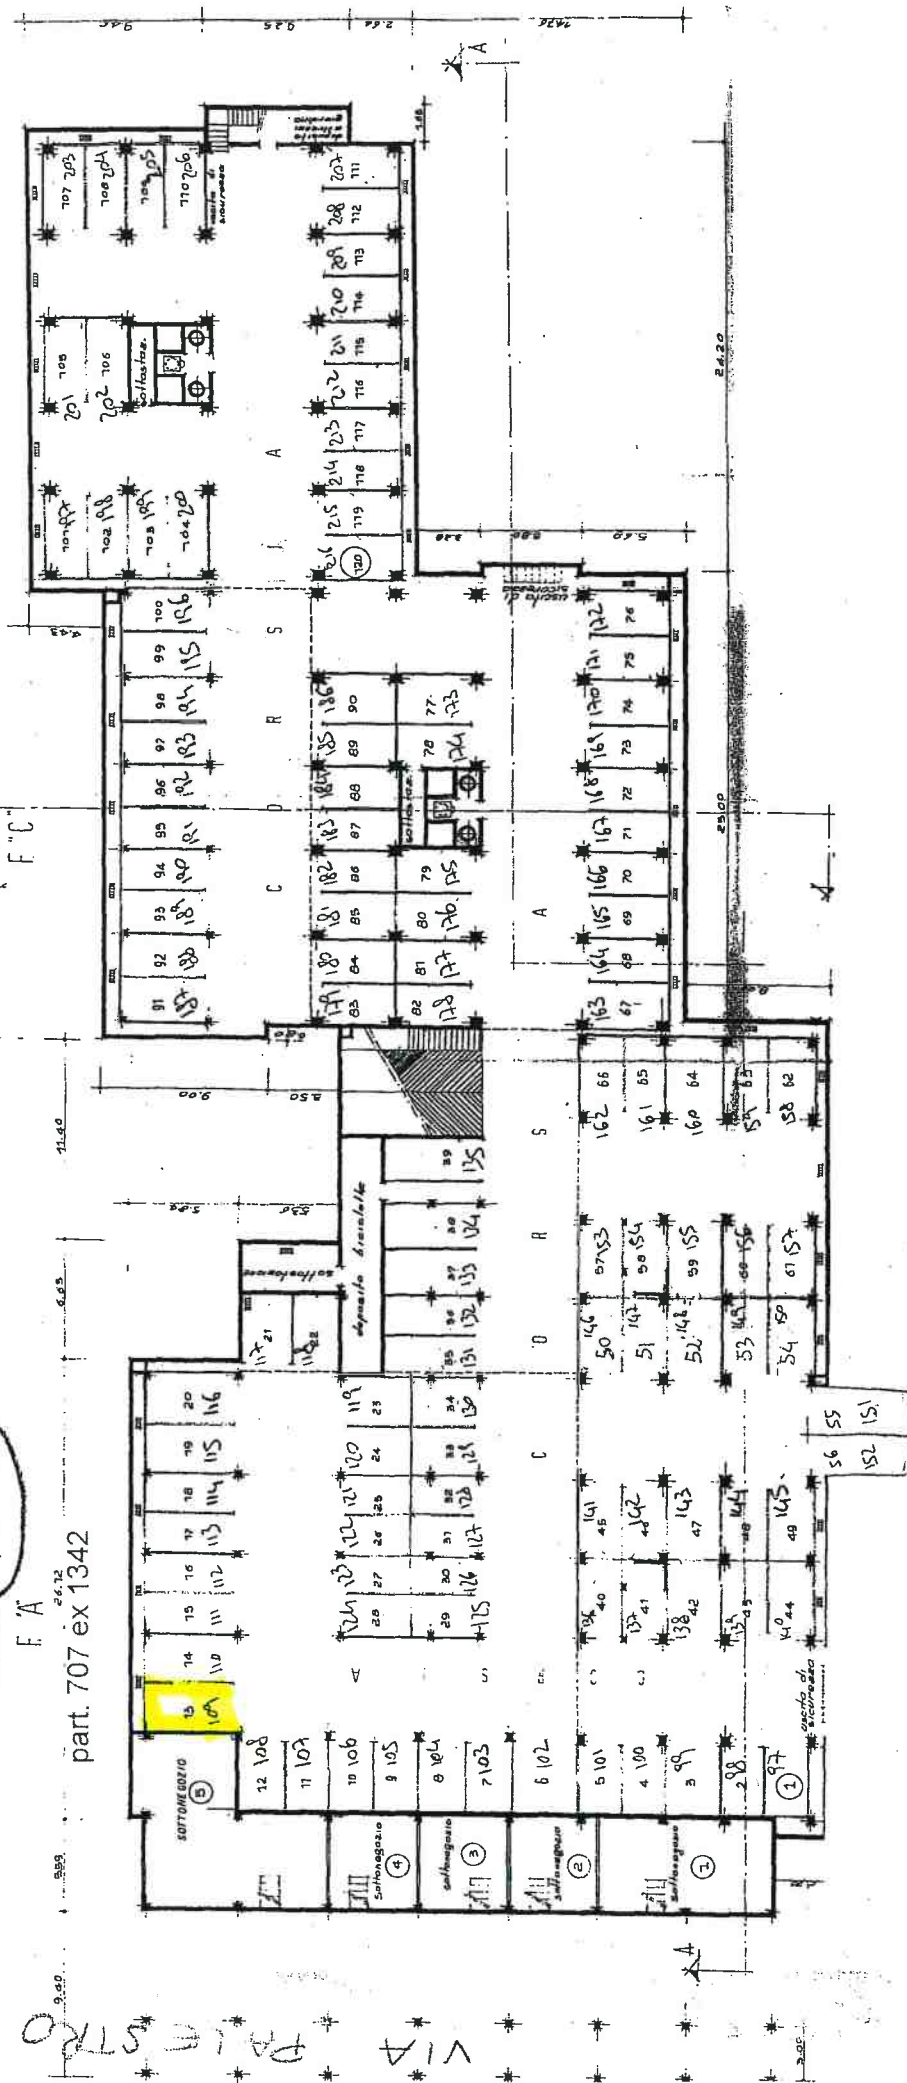

IL PRIMO NUMERO E' IL NUM. INTRABO BORO AVO

IL SECONDO NUMERO E' IL SUB CATASTALE DEL POSTO AVO