



NUOVO CATASTO EDILIZIO URBANO

Lire
30

(R. DECRETO-LEGGE 13 APRILE 1950, N. 652)


Planimetria dell'immobile situato nel Comune di PADOVA Via Via Tirana

Data LIONELLO ing. MARIO

Allegata alla dichiarazione presentata all'Ufficio Tecnico Erariale di PADOVA

SCHEDA C. N. 0131404
SUB. 27
PIANO QUINTO

FABB.D

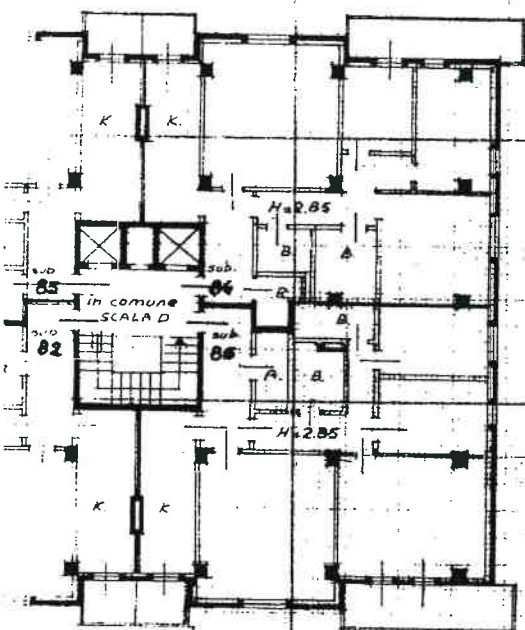

ORIENTAMENTO



Scala di 1:200

SPAZIO RISERVATO PER LE ANNOTAZIONI D'UFFICIO

DATA 14 APR. 1970

PROT. N° 2281

1342/27

B/13

Compilata dall'Ing. Mario Lionello
(Firma, nome e cognome del tecnico)

Iscritto all'Albo degli Ingegneri
della Provincia di PADOVA


DATA

Firma:


Mario Lionello

NUC

Planimetria dell'imm.
Ditta
Allegata alla dichiar.

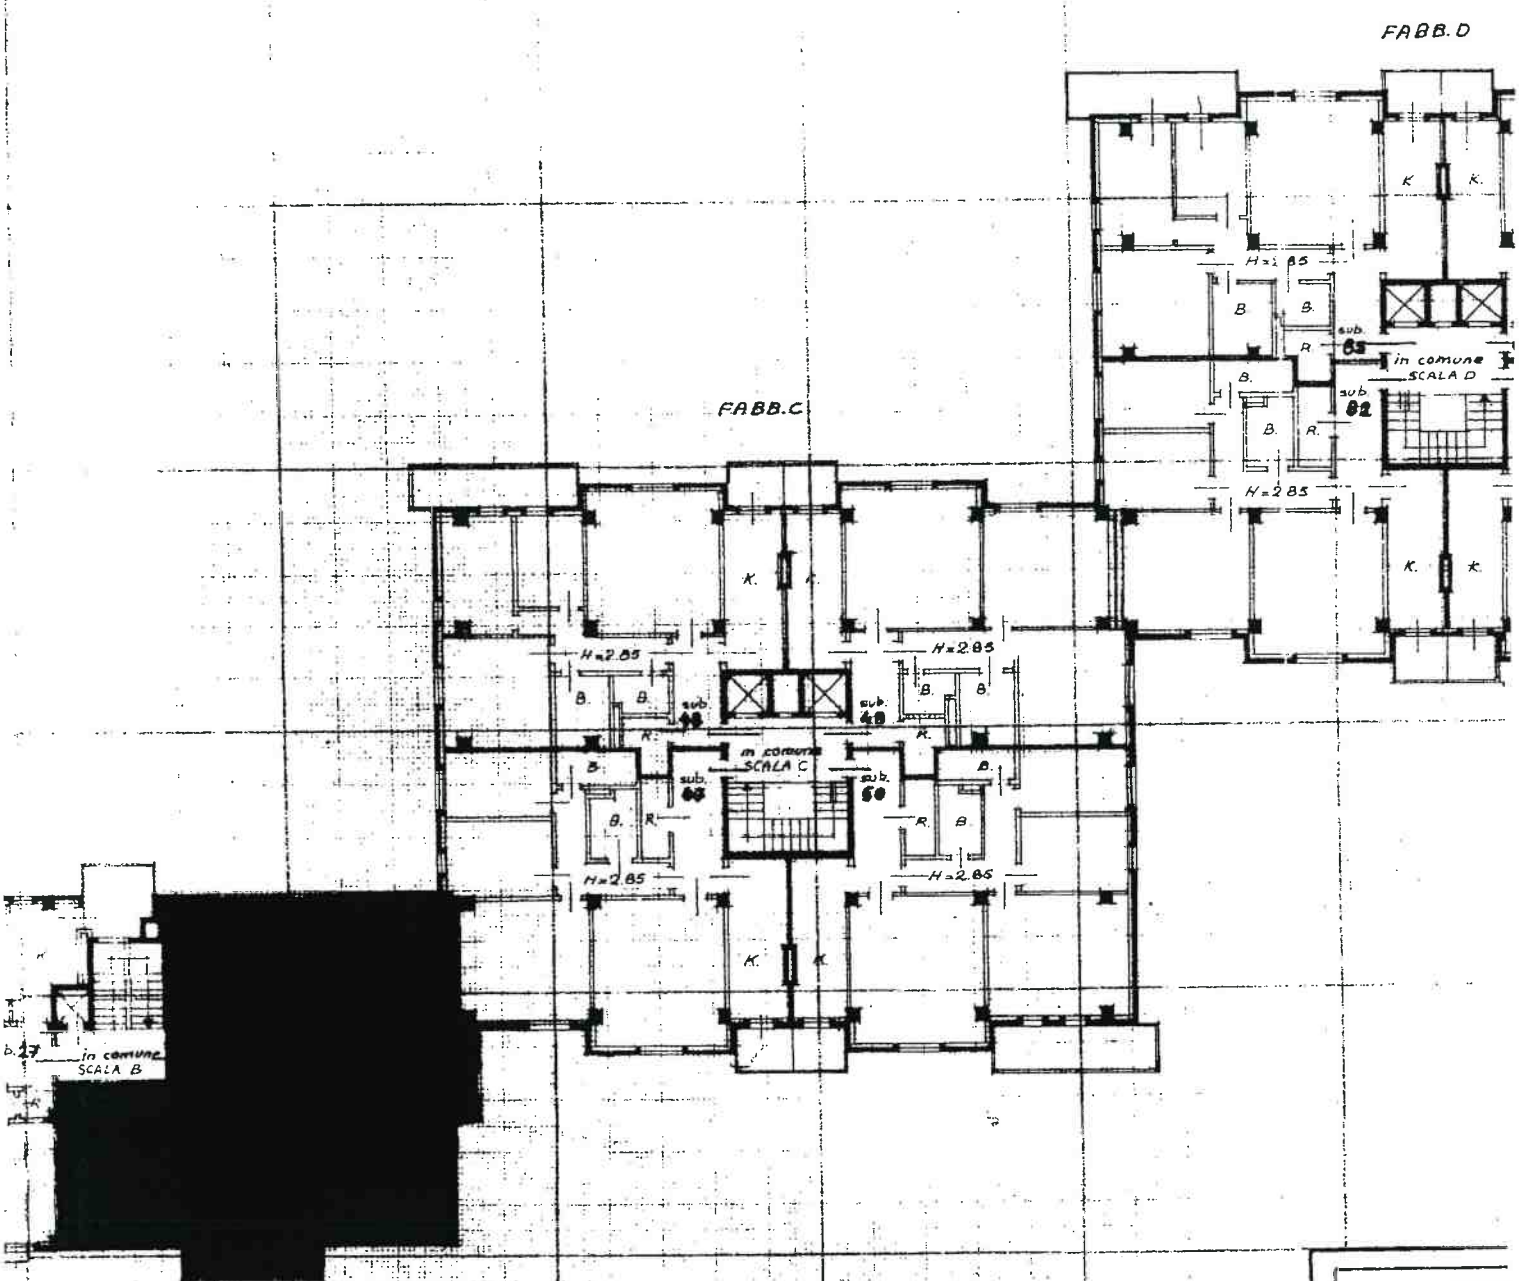

SPAZI	14
DATA	14/04/1970
PROT. N°	2

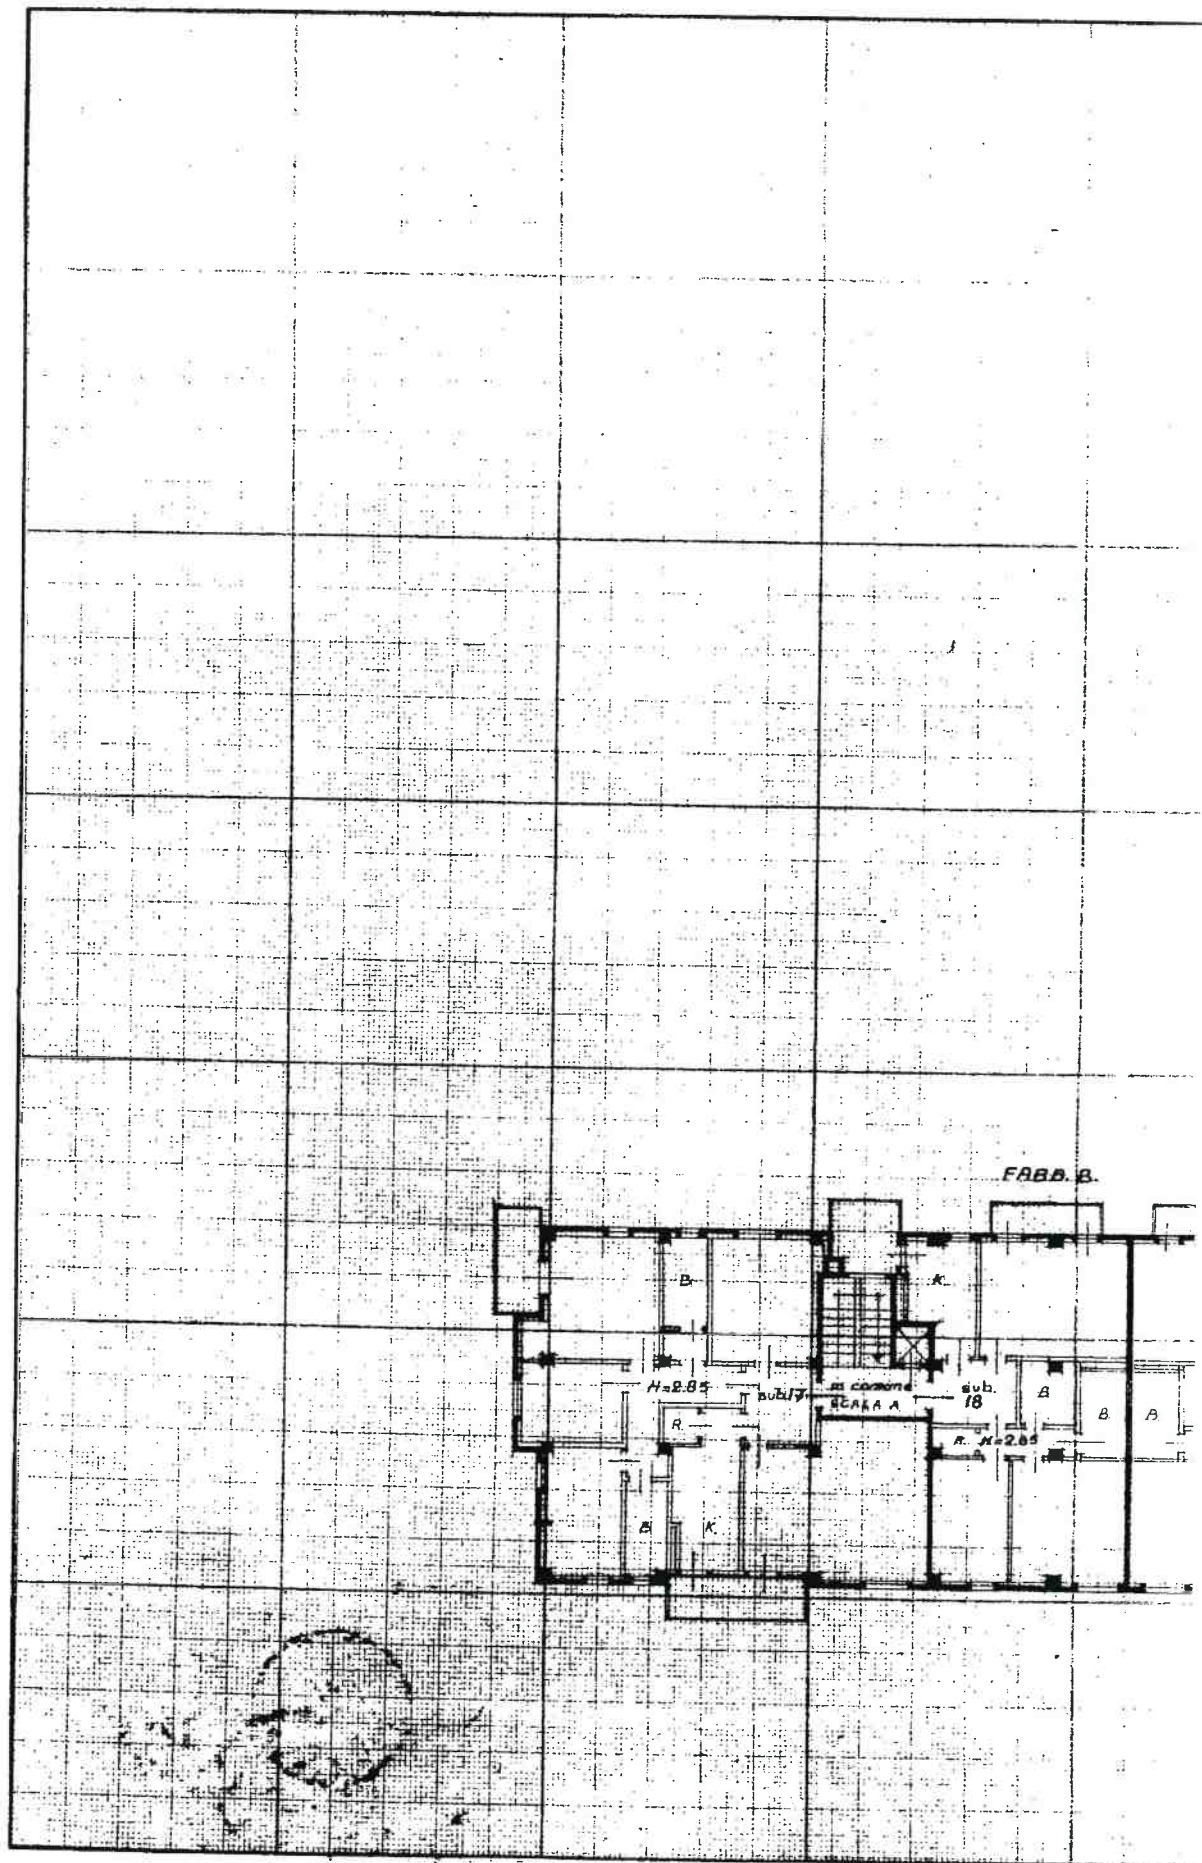




NUOVO CATASTO EDILIZIO URBANO

(R. DECRETO-LEGGE 15 APRILE 1968, N. 656)

Planimetria dell'immobile situato nel Comune di P.A.D.O.V.A Via TIRANA

Ditta LIONELLO Ing. MARIO

Allegata alla dichiarazione presentata all'Ufficio Tecnico Erariale di PADOVA

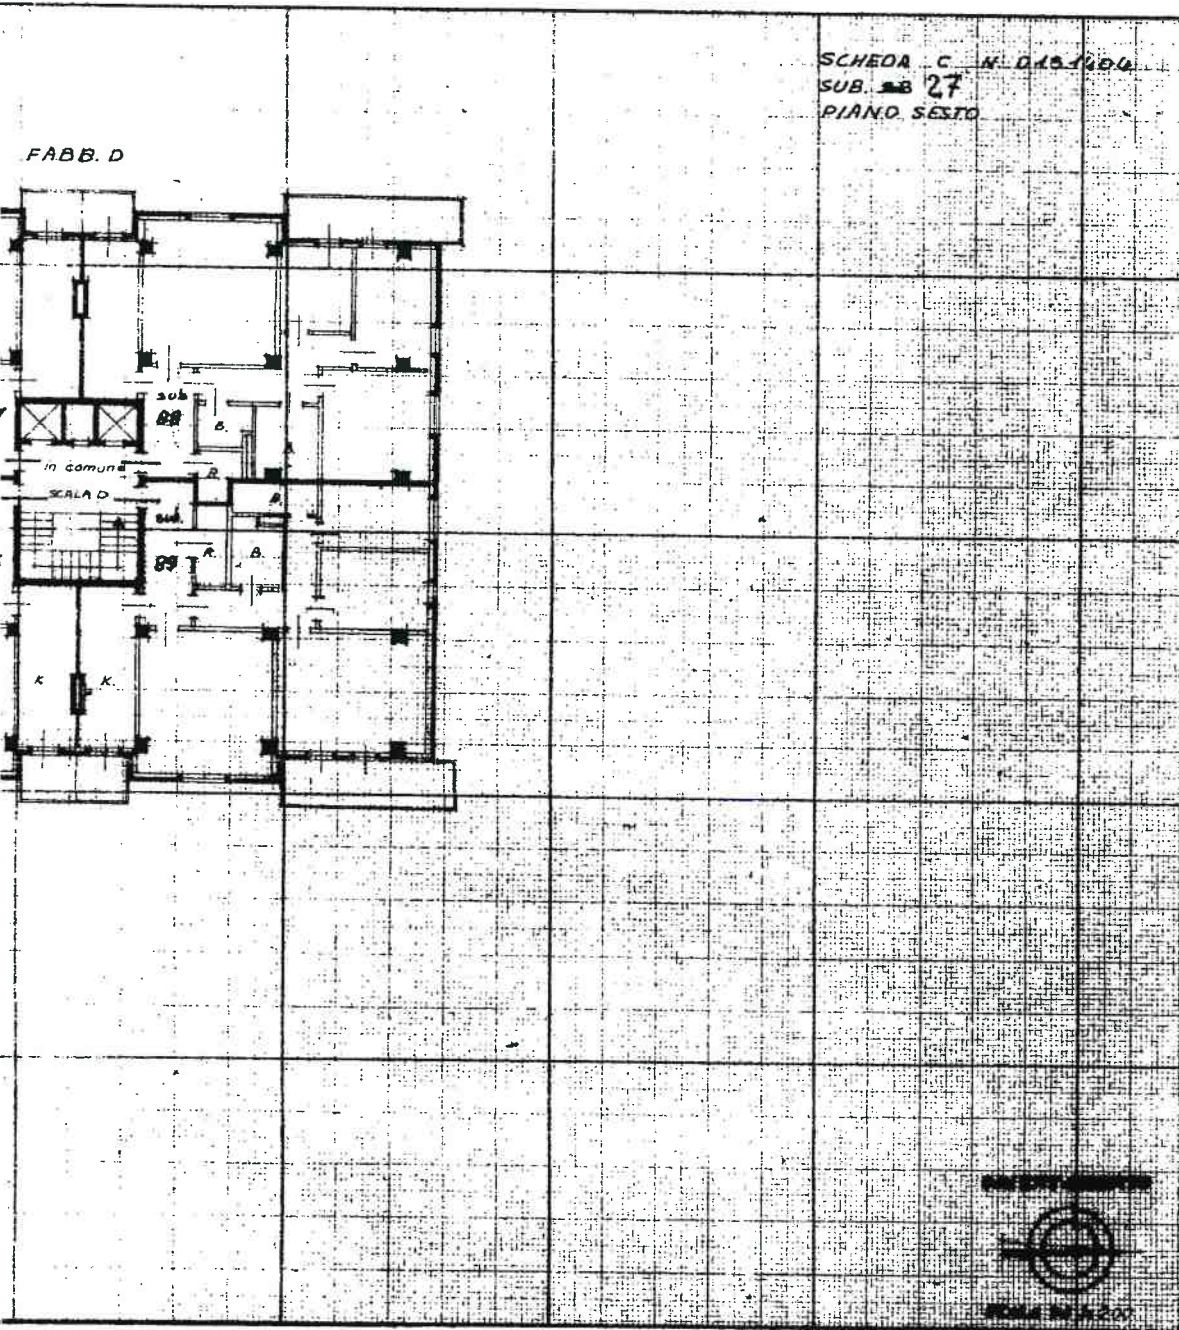

ACQUISTO

SPAZIO RISERVATO PER LE ANNOTAZIONI D'UFFICIO	
DATA 14 APR 1970	B/13
PROT. N° 2281	13421 27

Completata dall'ING. MARIO LIONELLO (Firma, nome e cognome del tecnico)	
Iscritto all'Albo degli Ingegneri della Provincia di PADOVA	
DATA 10 APR 1970	
Firma:	<i>[Signature]</i>

NU

Planimetria dell'in
Ditta LIONELLO
Allegata alla dichi


FABB. D


FABB. C


SPAZIO

DATA 14
PROT. N° 22

ATTIVITA' PULIZIONE SPAZIO

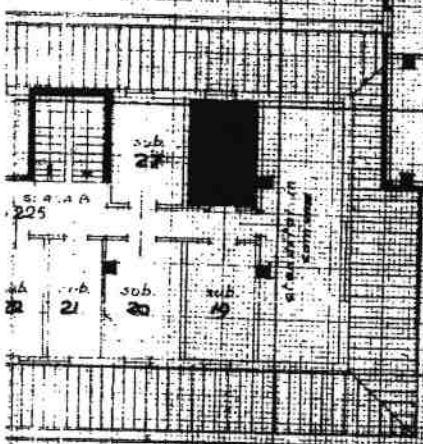

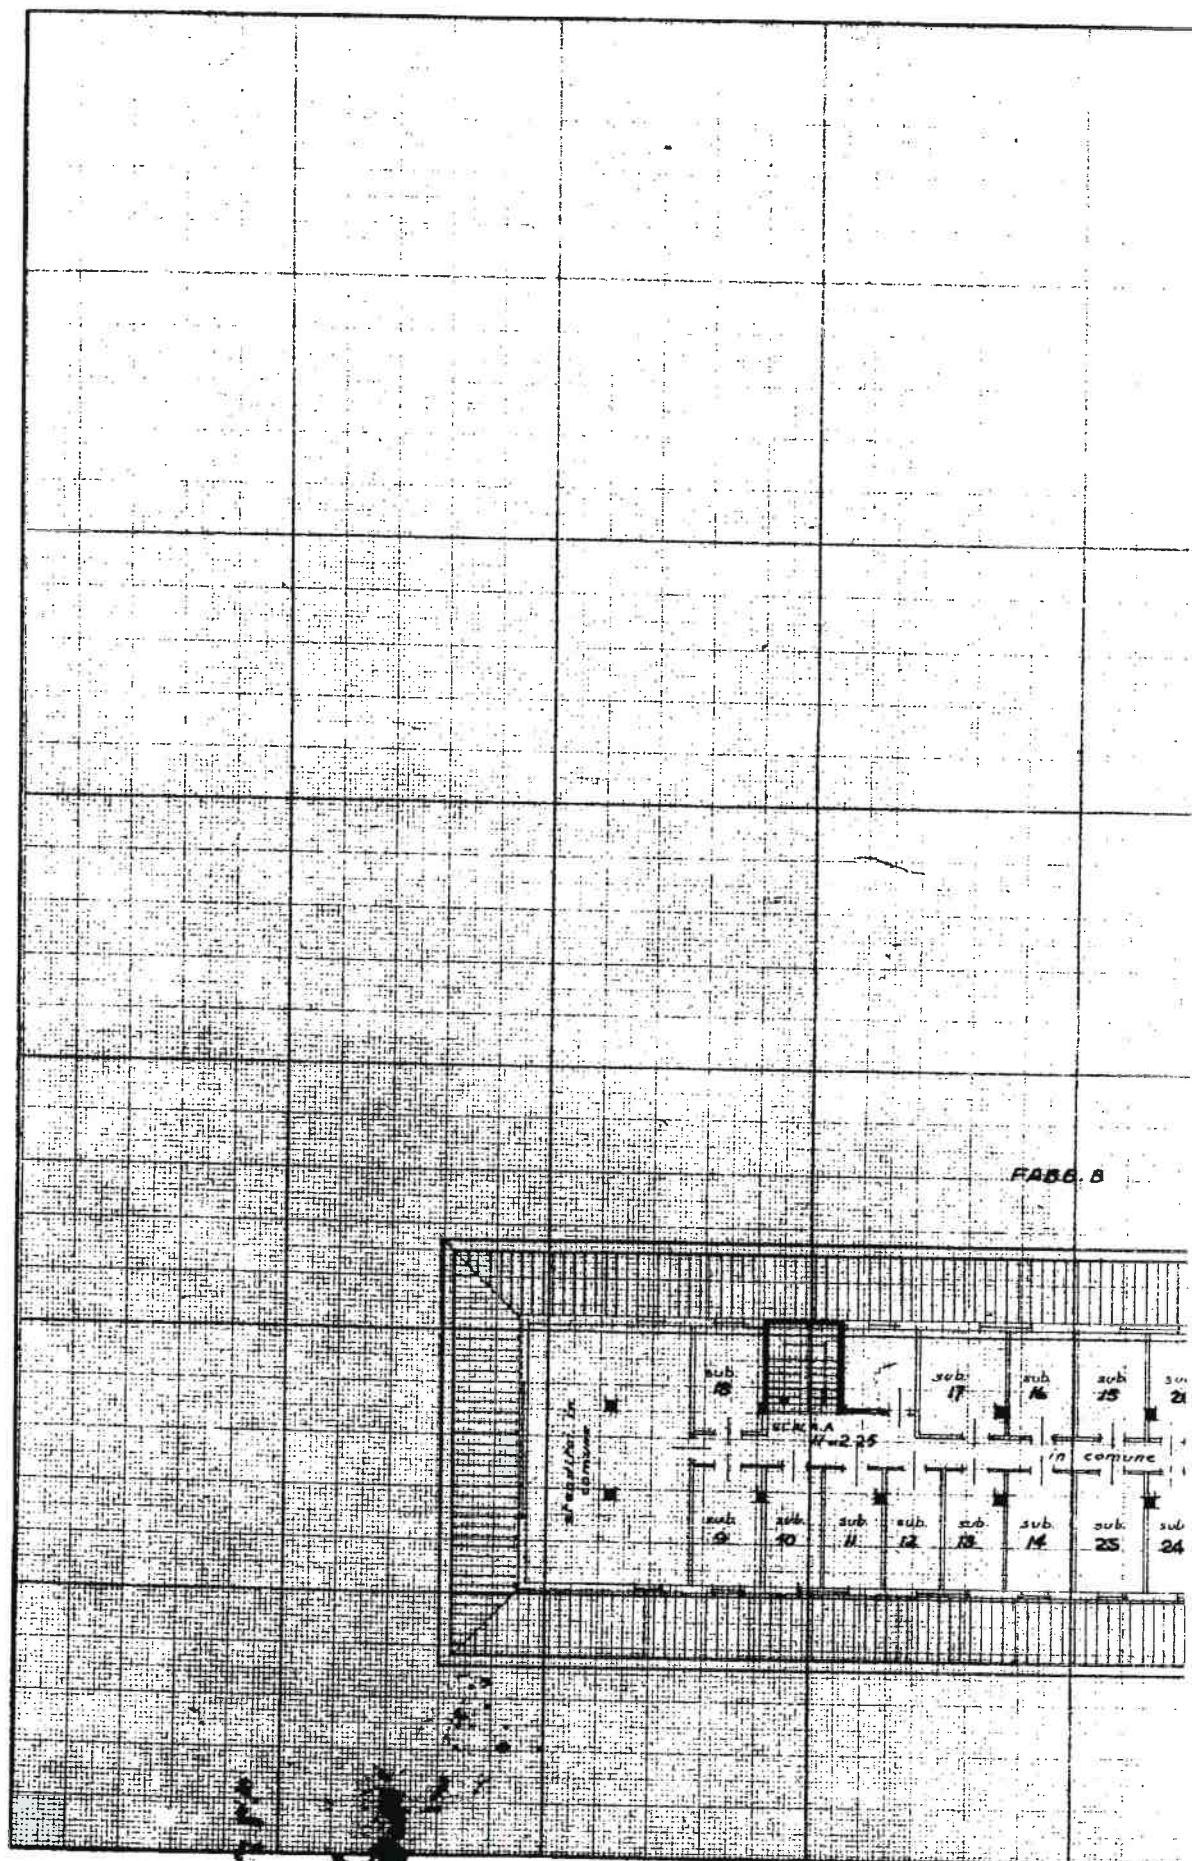

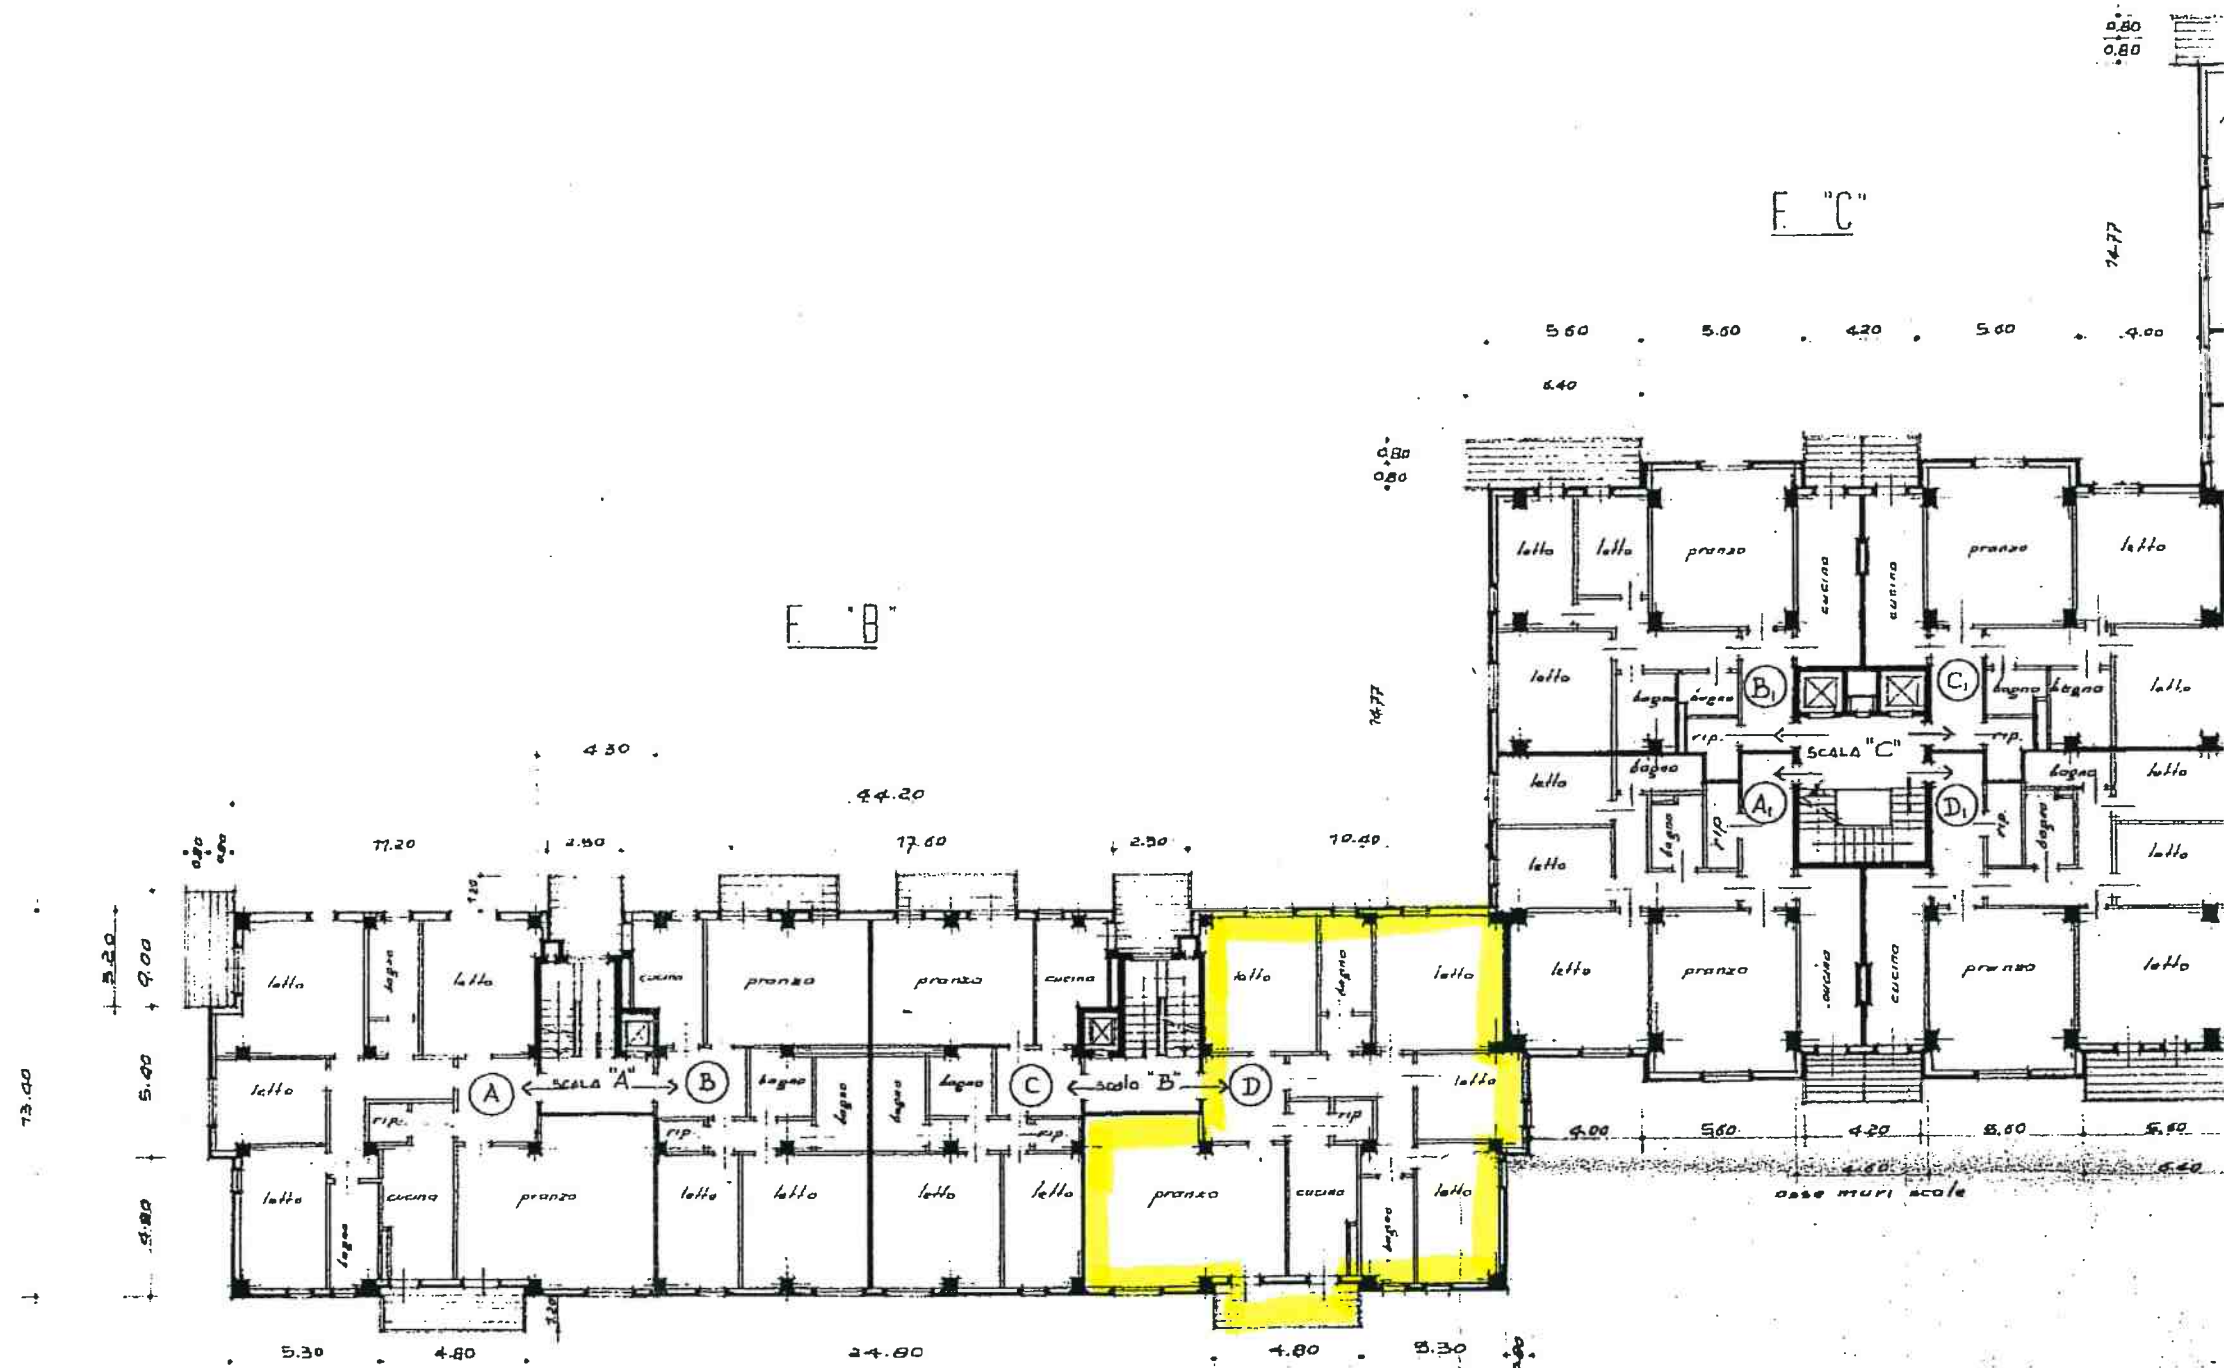



MINISTERO DELLE FINANZE

MOD. A (Nuovo Catasto Edilizio Urbano)

DIREZIONE GENERALE DEL CATASTO E DEI SERVIZI TECNICI ERARIALI

Lire
30


NUOVO CATASTO EDILIZIO URBANO

(R. DECRETO-LEGGE 13 APRILE 1939, N. 652)

Planimetria dell'immobile situato nel Comune di PADOVA Via TIRANA

Data LIONELLO ING. MARIO

Allegata alla dichiarazione presentata all'Ufficio Tecnico Erariale di PADOVA

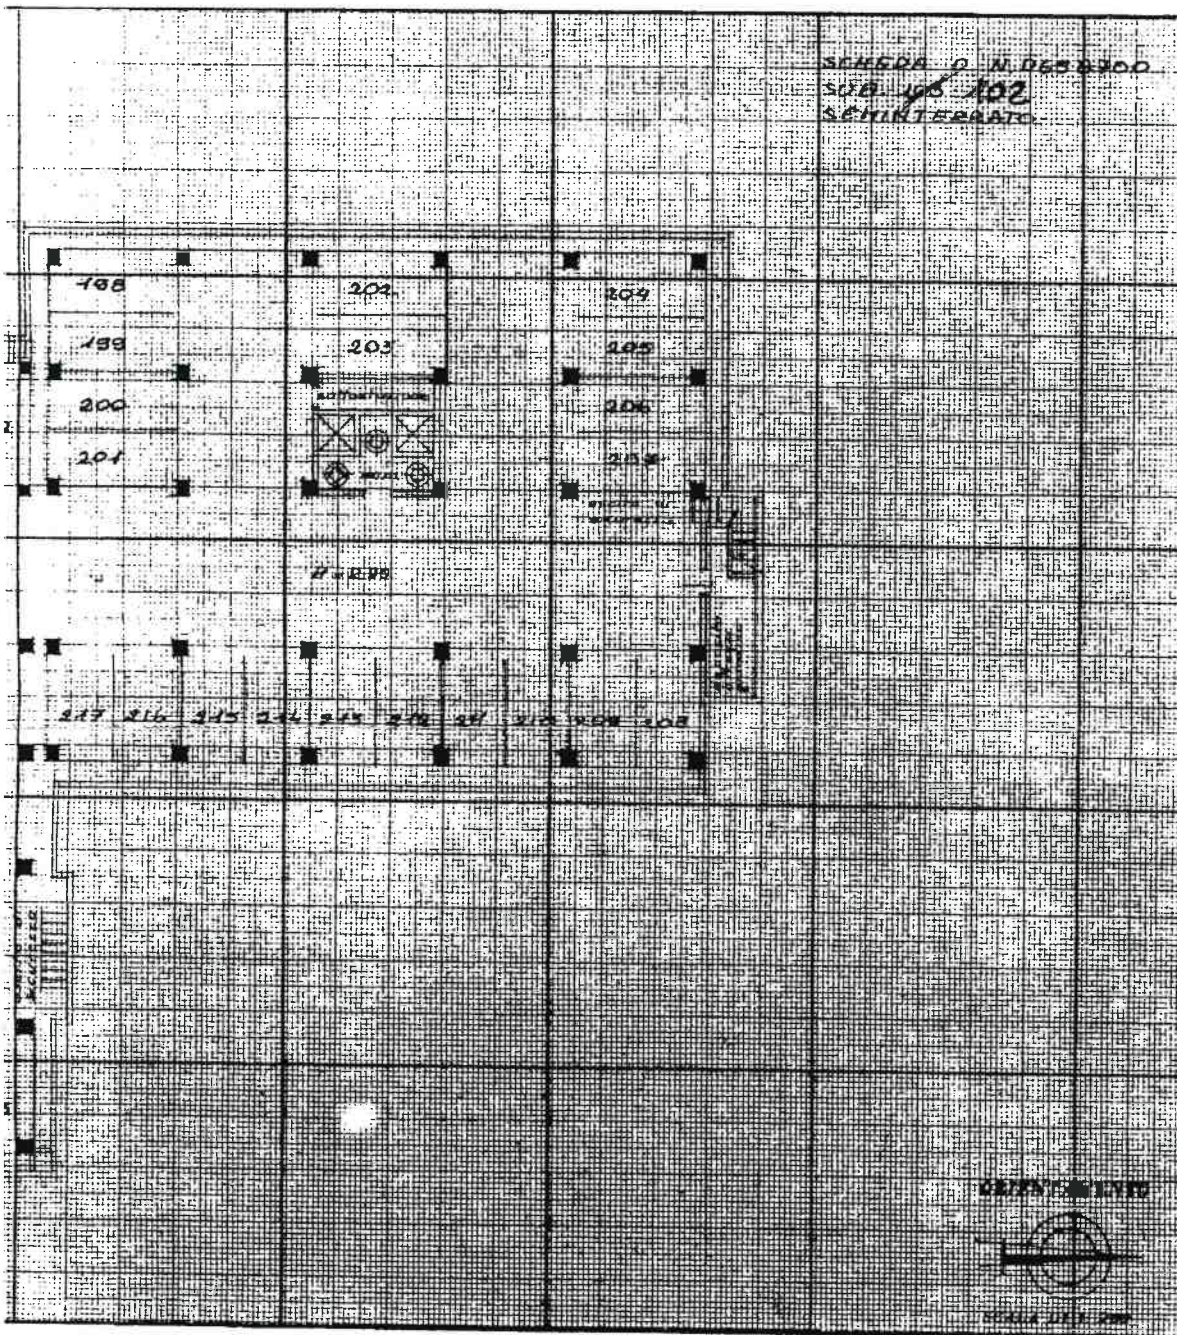

SPAZIO RISERVATO PER LE ANNOTAZIONI D'UFFICIO

DATA 14 APR. 1970

PROT. N° 2356

B113
1342/102

Compilata dall'Ing. Mario Lionello

(Titolo, nome e cognome del tecnico)

Iscritto all'Albo degli Ingegneri

della Provincia di PADOVA

DATA 10 APR 1970


Firma: Di. Ing. Lionello

NUC

Planimetria dell'imm

Ditta LIONELLO


Allegata alla dichiar

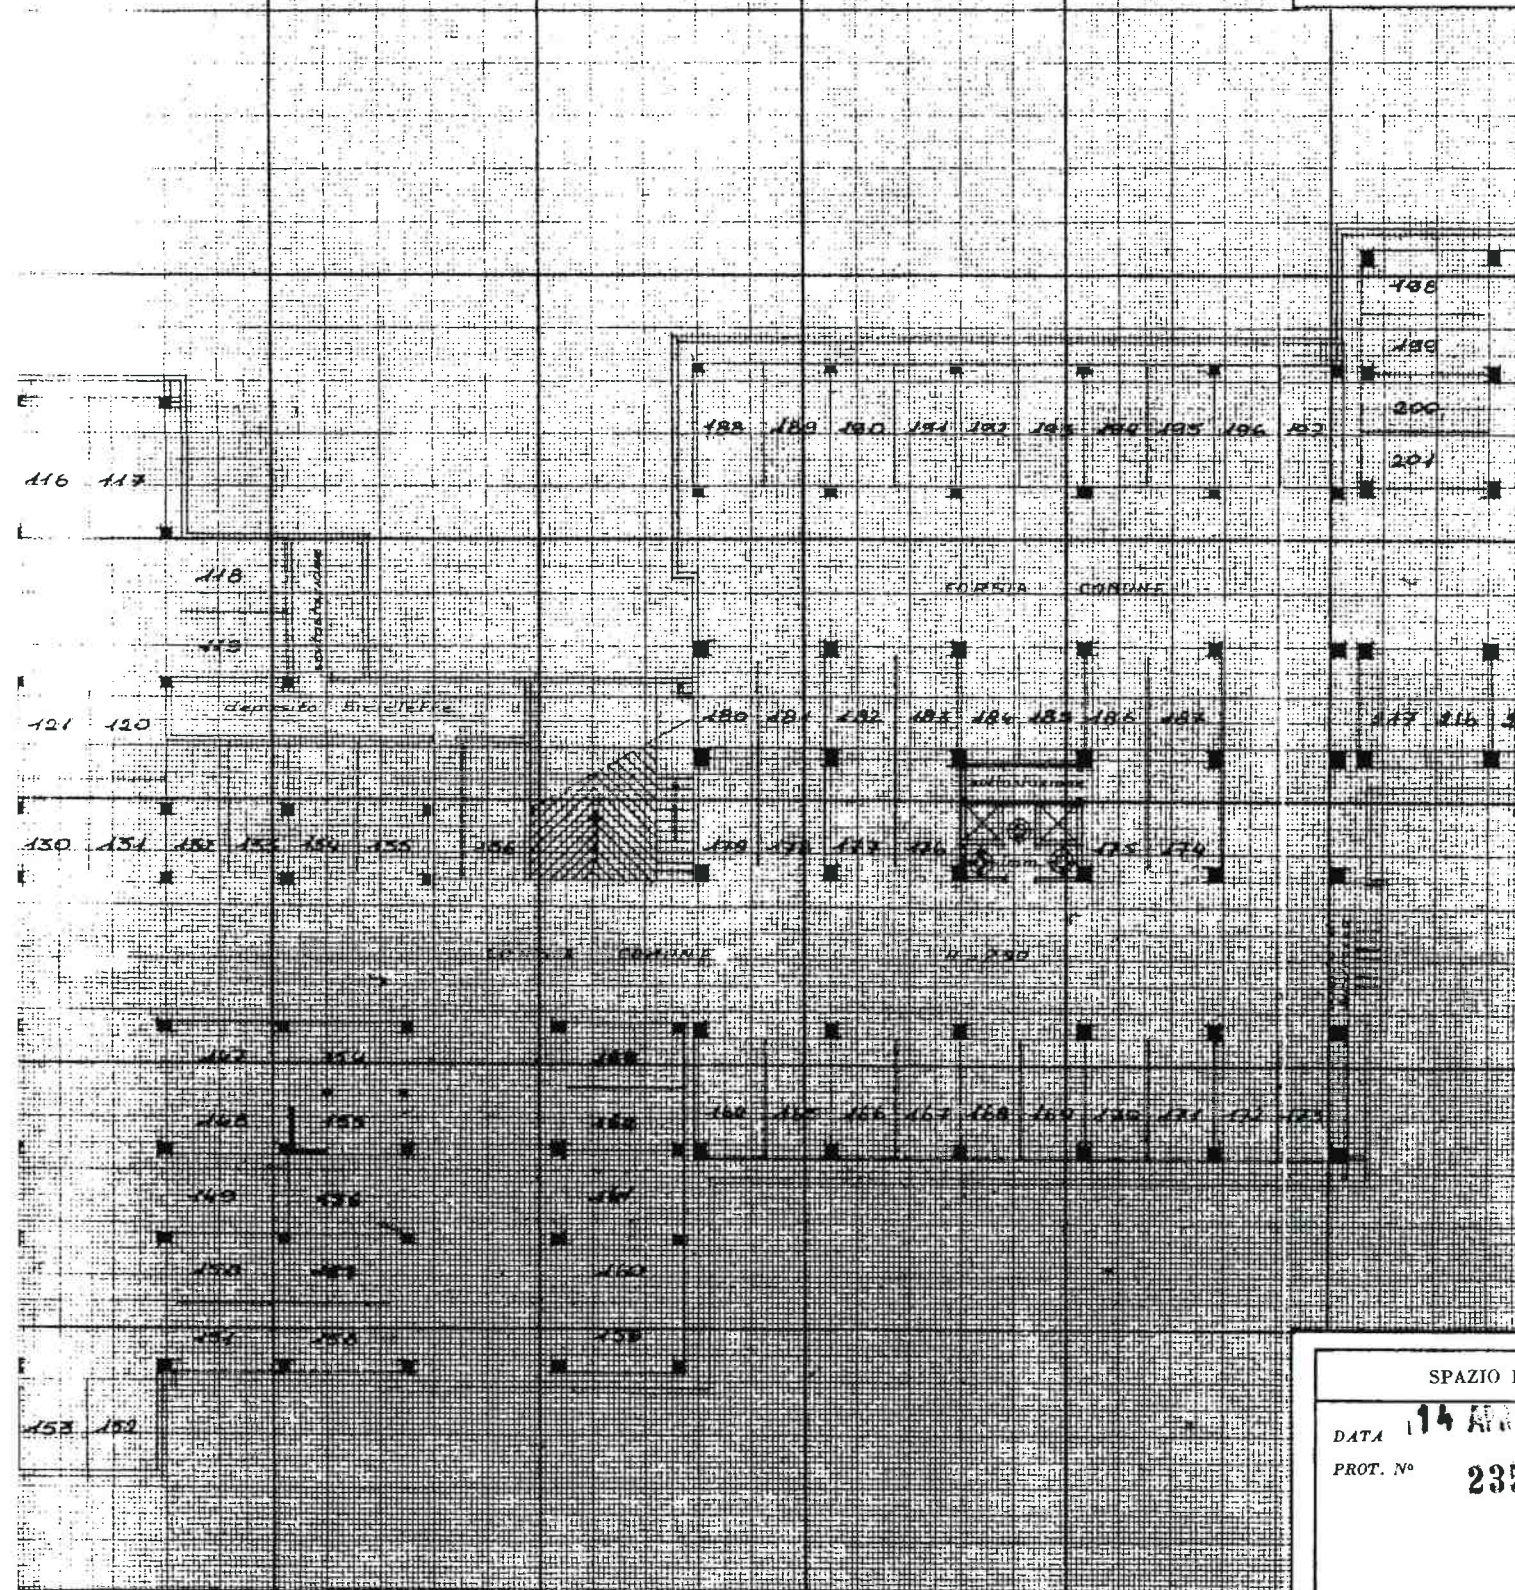

SPAZIO 1

DATA 14/04/70

PROT. N° 235

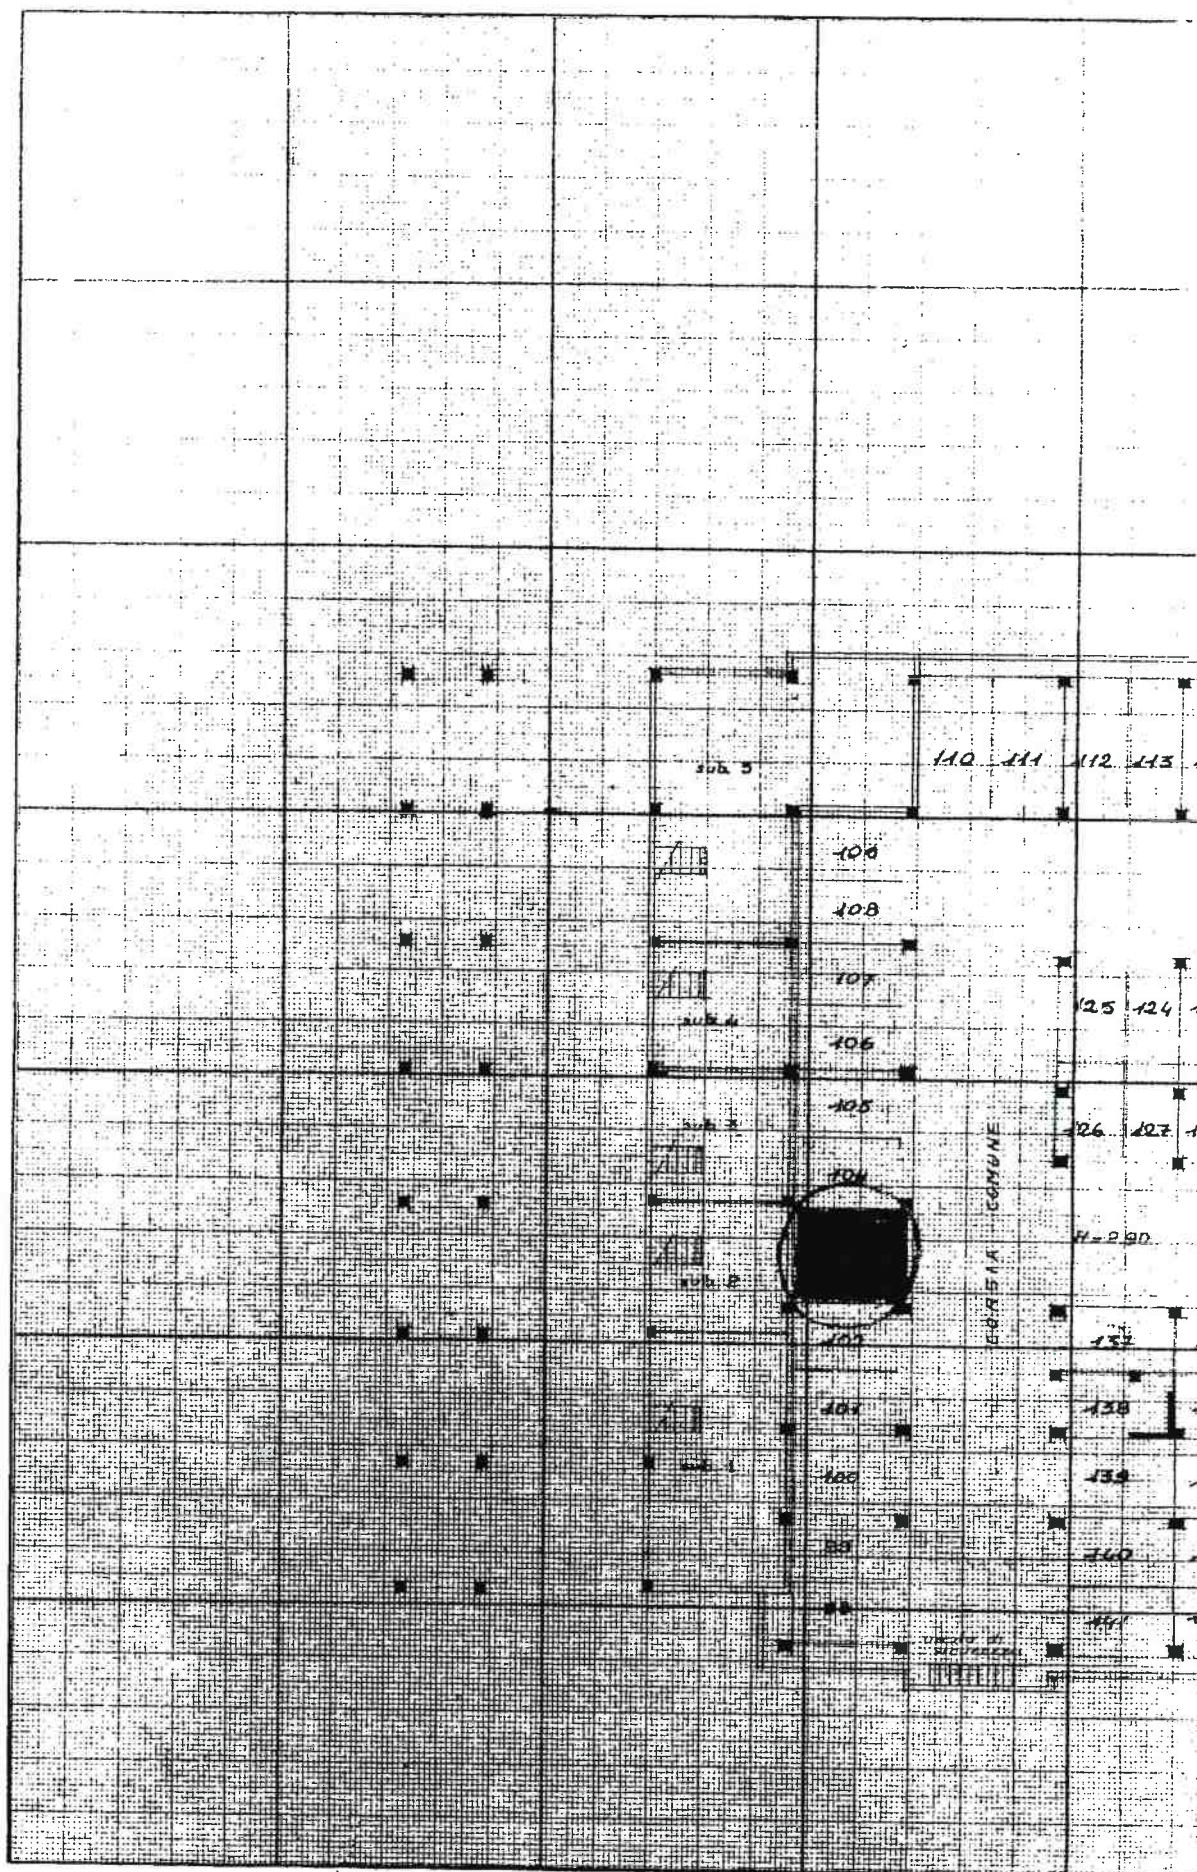

VERIFICATA IL 17/12/08
CONFRONTANDO LE PLIMETRIE CATASTALI


LOTTO 2 - ROGITO 2/3/1970

semiterrato 38688

PARTICELLA 1342

part. 707 ex 1342

VIA TIRANA 25

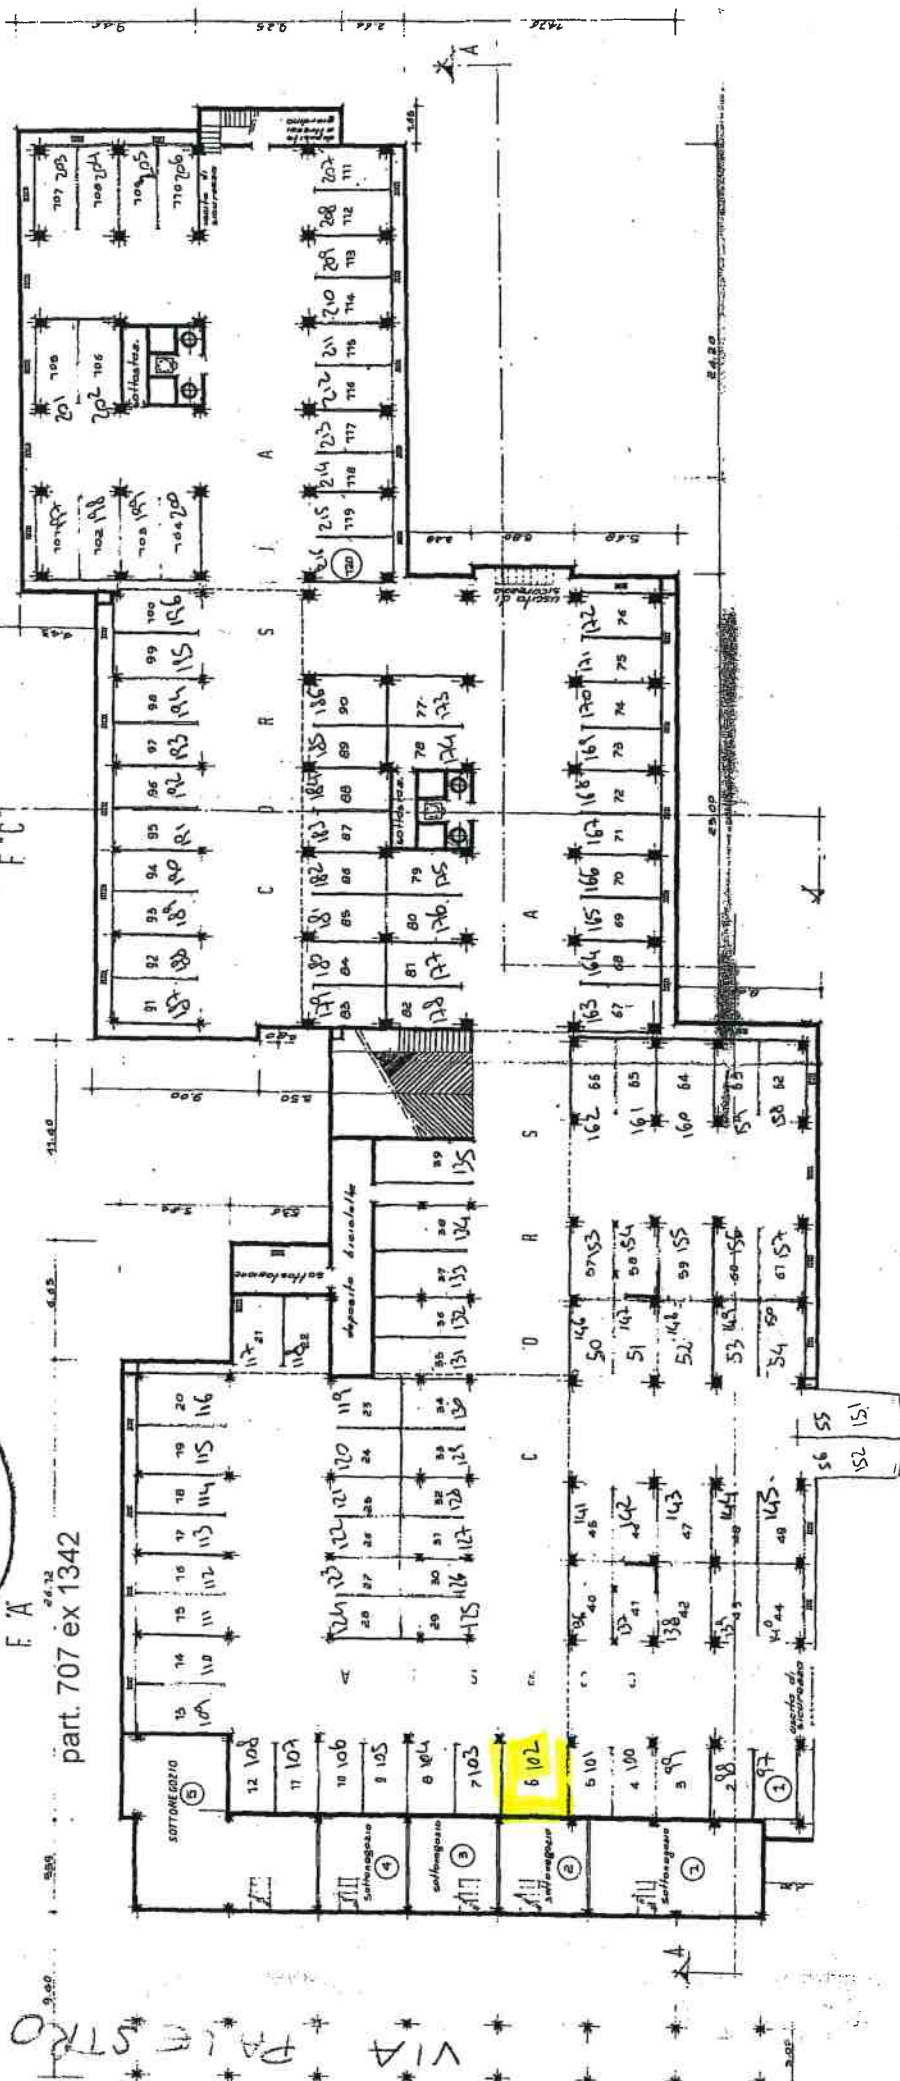

IL PRIMO NUMERO E' IL NUM. INTERNO DELLO AUTO

IL SECONDO NUMERO E' IL SUB. CATASTALE DEL LOTTO AUTO