

Agenzia delle Entrate
CATASTO FABBRICATI
Ufficio Provinciale di
Roma

Dichiarazione protocollo n. RM0184779del 11/04/2017

Planimetria di u.i.u. in Comune di Roma

Via Di Casal Bruciato

civ. 49

Identificativi Catastali:

Sezione:

Foglio: 605

Particella: 926

Subalterno: 629

Compilata da:

Gasparrini Massimo Umberto

Iscritto all'albo:

Geometri


Prov. Roma

N. 05213

Scheda n. 1

Scala 1:200

ABITAZIONE
ed.D sc.C p.4° int.17
h 3.00

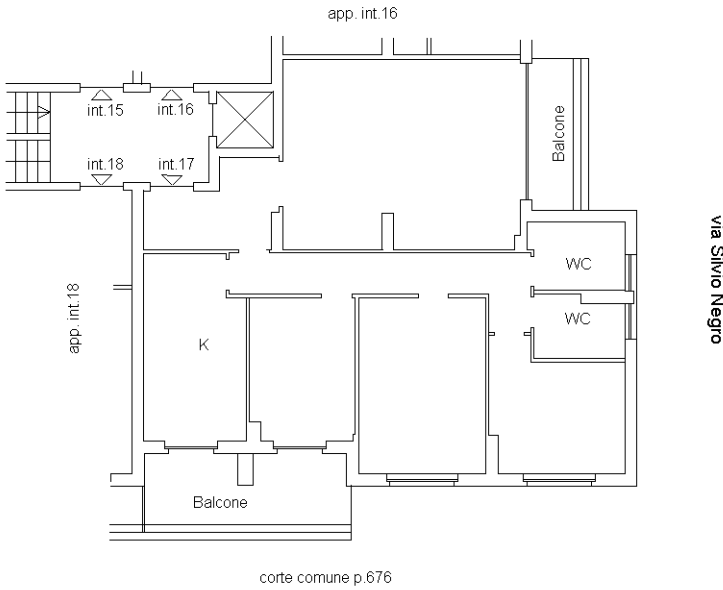

Ultima planimetria in atti

Data: 24/02/2020 - n. T102444 - Richiedente: TBLSDR65D20H501H

Totale schede: 1 - Formato di acquisizione: A4(210x297) - Formato stampa richiesto: A4(210x297)


Catasto dei Fabbricati - Situazione al 24/02/2020 - Comune di ROMA (H501) - < Foglio: 605 - Particella: 926 - Subalterno: 629 >
VIA DI CASAL BRUCIATO n. 49 n. 44 piano: 4 interno: 17 scala: C edificio: D;

Agenzia delle Entrate
CATASTO FABBRICATI
Ufficio Provinciale di
Roma

Dichiarazione protocollo n. RM0184779del 11/04/2017	
Planimetria di u.i.u. in Comune di Roma	
Via Di Casal Bruciato	civ. 49
Identificativi Catastali:	Compilata da: Gasparrini Massimo Umberto
Sezione:	Iscritto all'albo: Geometri
Foglio: 605	Prov. Roma
Particella: 926	N. 05213
Subalterno: 654	

Scheda n. 1 Scala 1:100

SOFFITTA n.17
ed.D sc.C p.8°
h 2.40

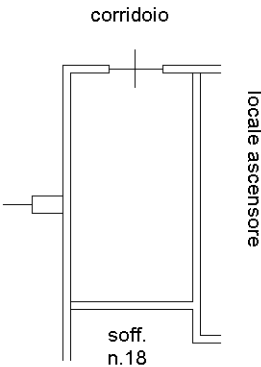

Ultima planimetria in atti



Comune: ROMA/A	Scala originale: 1:1000	28-Lug-2020 14:1:26
Foglio: 605 All: B	Dimensione cornice: 267.000 x 189.000 metri	Prot. n. T165902/2020