

Agenzia delle Entrate
CATASTO FABBRICATI
Ufficio Provinciale di
Roma

Dichiarazione protocollo n. RM0203431del 17/06/2020

Comune di Roma

Via Piero Colonna

civ. 22

Identificativi Catastali:

Sezione:

Foglio: 802

Particella: 128

Subalterno: 17

Compilata da:
De Fenza Maria

Iscritto all'albo:
Geometri

Prov. Roma


N. 6809

Planimetria


Scheda n. 1

Scala 1:200

Piano Terzo
Abitazione sc.A - Int.16
h=3.00 ml

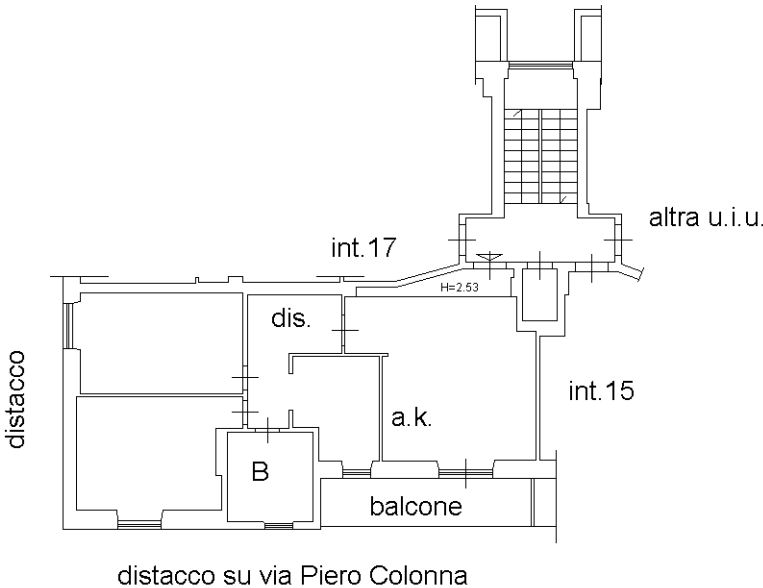

Piano S1
Cantina - Int.16
h=3.00 ml

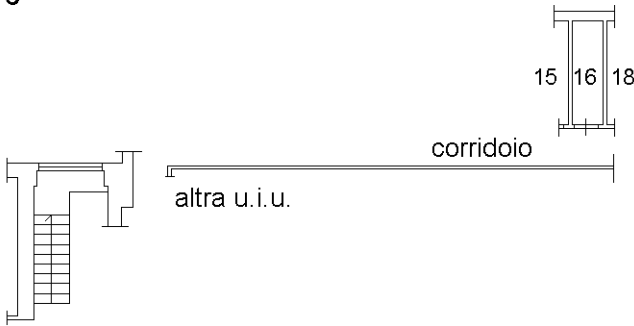

Ultima planimetria in atti



N=7800

E=-100

1 Particella: 128