


Agenzia delle Entrate
CATASTO FABBRICATI
Ufficio Provinciale di
Roma

Dichiarazione protocollo n. RM0649721del 04/11/2016	
Planimetria di u.i.u. in Comune di Roma	
Via Peccioli	civ. 56
Identificativi Catastali:	Compilata da:
Sezione:	Bottoni Giorgio
Foglio: 261	Iscritto all'albo:
Particella: 358	Architetti
Subalterno: 17	Prov. Frosinone
	N. 00839

Scheda n. 1 Scala 1:200

Piano Terra
Abitazione - Scala B - int. 2
h=3.00

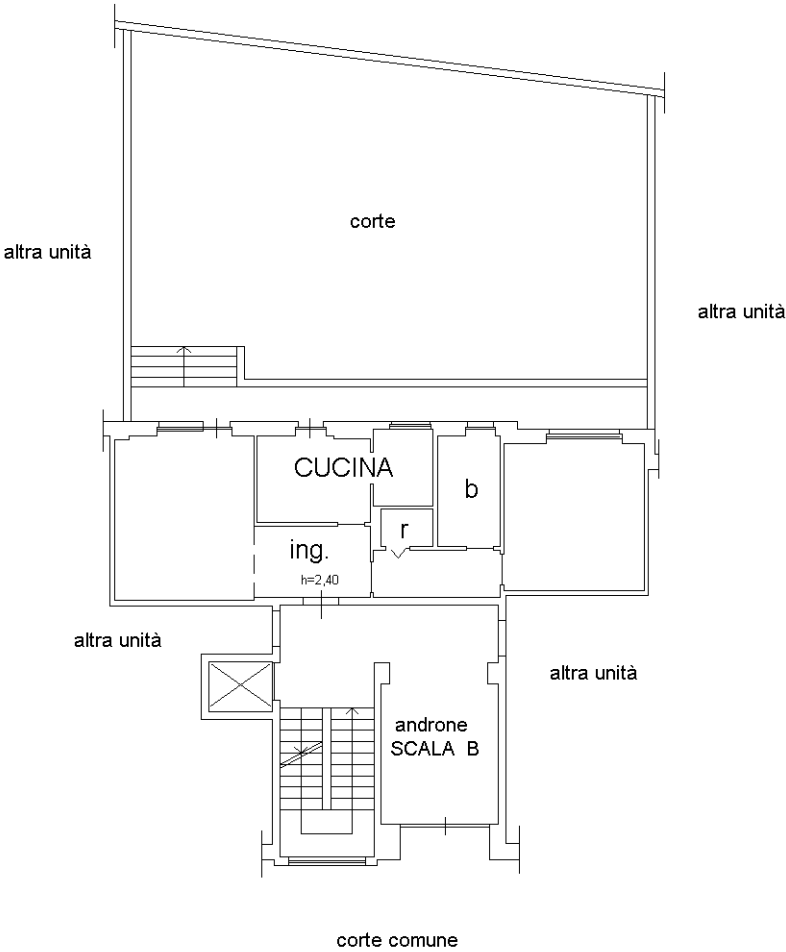

Ultima planimetria in atti

Catasto dei Fabbricati - Situazione al 12/07/2017 - Comune di ROMA (H501) - < Foglio: 261 - Particella: 358 - Subalterno: 17 >
VIA PECCIOLI n. 56 piano: T interno: 2 scala: B;

