

**Agenzia del Territorio
CATASTO FABBRICATI
Ufficio Provinciale di
Napoli**

Dichiarazione protocollo n. NA0050009 del 04/02/2004

Planimetria di u.i.u. in Comune di Napoli

Via Manzoni Alessandro

civ. 131

Identificativi Catastali:

Sezione: CHI

Foglio: 25

Particella: 128

Subalterno: 28

Compilata da:

Migliardi Claudio

Iscritto all'albo:

Architetto Dipendente Pubblico

Prov.


N.

Scheda n. 1

Scala 1:200

FOGLIO CH/25
PARTICELLA 128
SUBALTERNO 28

SCALA B¹²
PIANO 25
INTERNO 17
H_{int} = 2,75 m

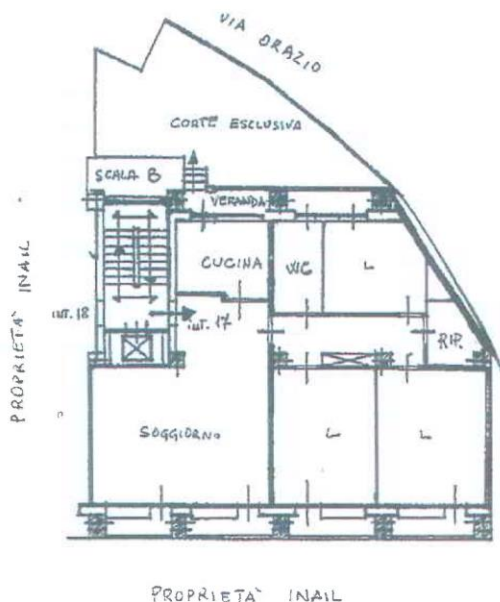

ORIENTAMENTO:



SCALA DI 1: 200

Ultima planimetria in atti

Data: 07/03/2018 - n. T110523 - Richiedente: CCCRNTS7S28E054K

Totale schede: 1 - Formato di acquisizione: A4(210x297) - Formato stampa richiesto: A4(210x297)

Catasto dei Fabbricati - Situazione al 07/03/2018 - Comune di NAPOLI (F839) - < Sez.Urb.: CHI - Foglio: 25 - Particella: 128 - Subalterno: 28 - VIA ALESSANDRO MANZONI n. 131 piano: S2 interno: 17 scala: B;