

Agenzia del Territorio
CATASTO FABBRICATI
Ufficio provinciale di
Napoli


Scala 1:100

Dichiarazione protocollo n. 593450 del 24/07/2003
Planimetria di u.i.u. in Comune di Napoli
Viale Michelangelo div. 57

Identificativi Catastali:
Sezione: AVV
Foglio: 16
Particella: 254
Subalterno: 143

Compilata da:
Bovio Paolo
Iscritta all'albo:
Ingegnere Dipendente Pubblico
Prov. N.

PIANO OTTAVO
SCALA A
INT. 30

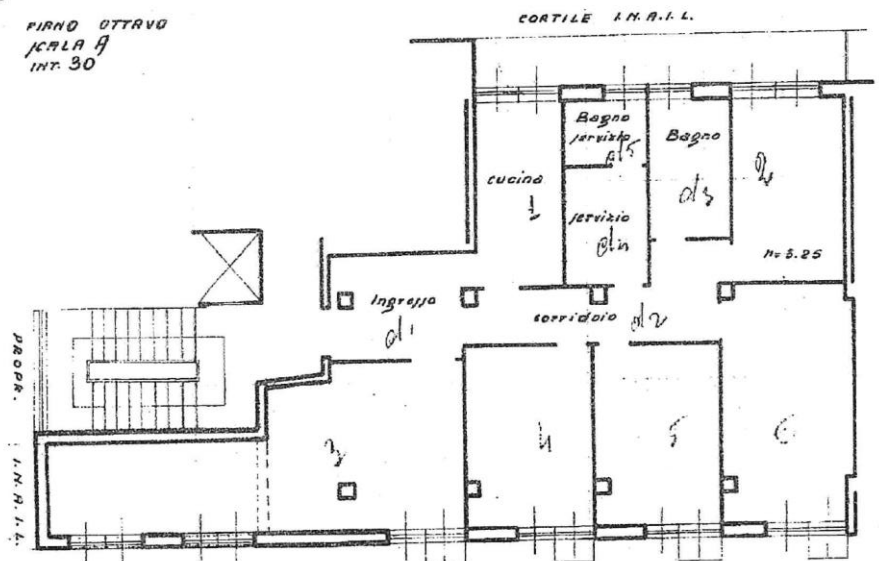

VIALE MICHELANGELO

ORIENTAMENTO



Scala di 1:100