

**Agenzia delle Entrate  
CATASTO FABBRICATI  
Ufficio Provinciale di  
Roma**

Dichiarazione protocollo n. RM0148531 del 05/04/2018

Comune di Roma

Via Avicenna

civ. 99

Identificativi Catastali:

Sezione:

Foglio: 797

Particella: 133

Subalterno: 39

Compilata da:  
Bottoni Giorgio

Iscritto all'albo:  
Architetti

Prov. Frosinone


N. 839

Planimetria

Scheda n. 1

Scala 1:200

**Piano Quinto**  
**Appartamento**  
**Pal. C - sc. B - int. 13**  
**h=3.00**

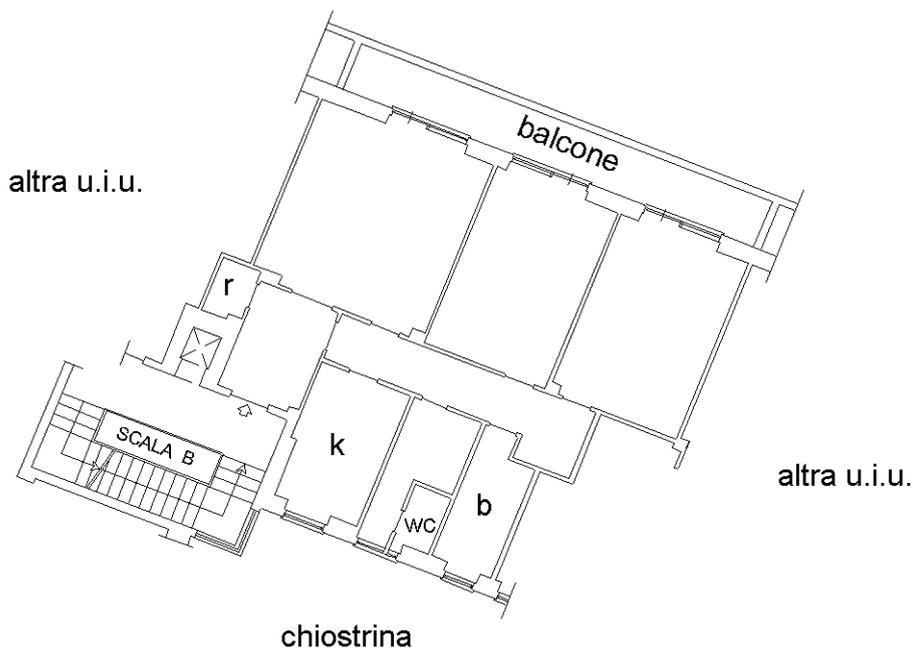

Catasto dei Fabbricati - Situazione al 28/02/2020 - Comune di ROMA (H501) - < Foglio: 797 - Particella: 133 - Subalterno: 39 >  
VIA AVICENNA n. 99 piano: 5 interno: 13 scala: B edificio: C;

Ultima planimetria in atti

**Agenzia delle Entrate  
CATASTO FABBRICATI  
Ufficio Provinciale di  
Roma**

Dichiarazione protocollo n. RM0128070 del 22/03/2018

Comune di Roma

Via Avicenna

civ. 99

Identificativi Catastali:

Sezione:

Foglio: 797

Particella: 133

Subalterno: 85

Compilata da:

Bottoni Giorgio

Iscritto all'albo:

Architetti

Prov. Frosinone

N. 839

Planimetria

Scheda n. 1


Scala 1:100

**Piano Seminterrato**


**Cantina**

Pal. C - sc. B - int. 36

h=3.05

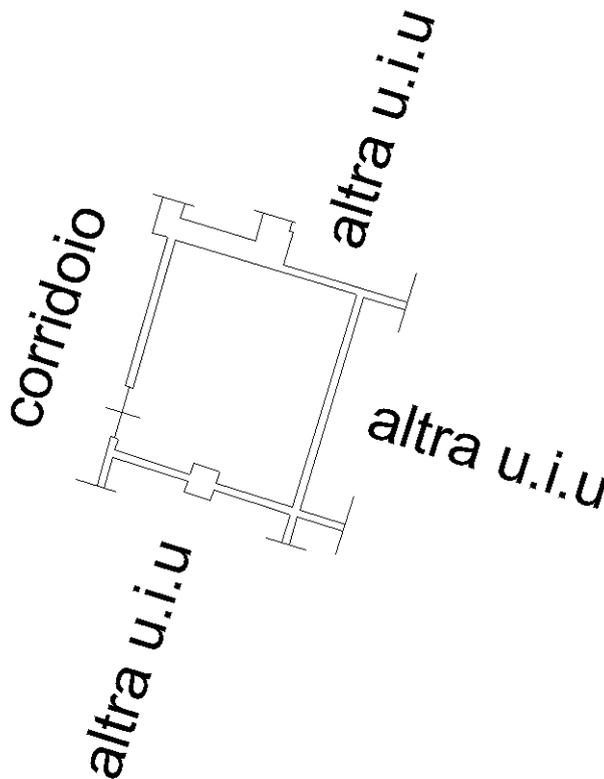

Ultima planimetria in atti

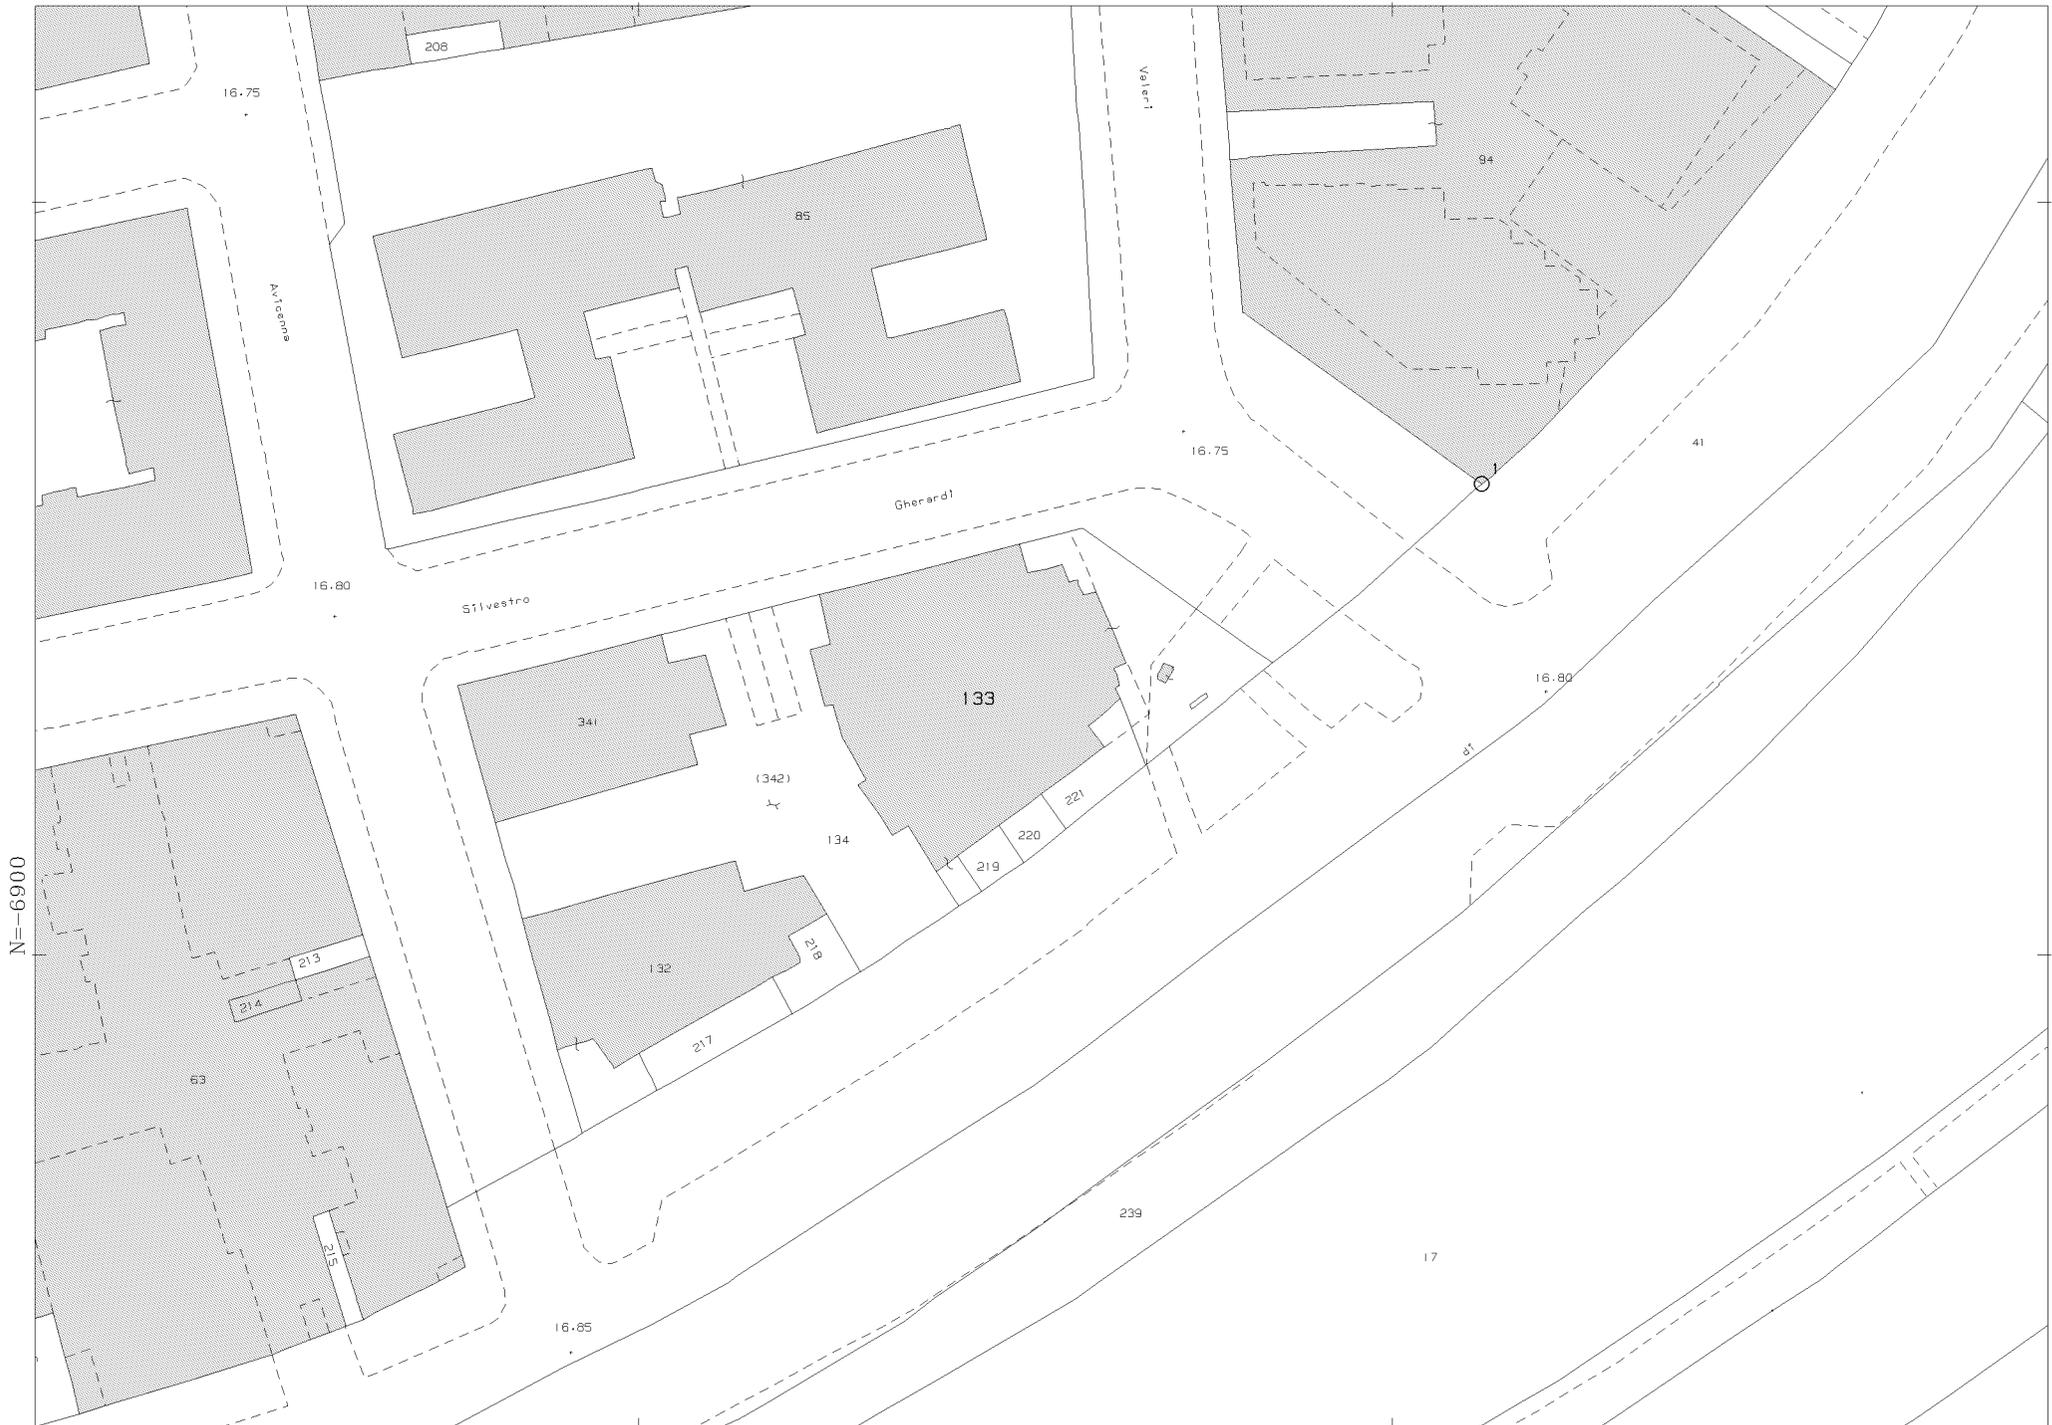

19-Mar-2020 14:16:56  
Prot. n. T94858/2020

Scala originale: 1:1000  
Dimensione cornice: 267.000 x 189.000 metri

Comune: ROMA/A  
Foglio: 797

1 Particella: 133