



Direzione Provinciale di Firenze
Ufficio Provinciale - Territorio
Servizi Catastali

Visura per immobile

Situazione degli atti informatizzati al 09/10/2017

Data: 09/10/2017 - Ora: 10.40.18 Fine

Visura n.: T82899 Pag: 1

Dati della richiesta	Comune di FIRENZE (Codice: D612) Provincia di FIRENZE
Catasto Fabbricati	Foglio: 27 Particella: 283 Sub.: 514

Unità immobiliare

N.	DATI IDENTIFICATIVI					DATI DI CLASSAMENTO					DATI DERIVANTI DA	
	Sezione Urbana	Foglio	Particella	Sub	Zona Cens.	Micro Zona	Categoria	Classe	Consistenza	Superficie Catastale	Rendita	
1		27	283	514	3		D/8				Euro 20.184,00	VARIAZIONE NEL CLASSAMENTO del 21/06/2011 protocollo n. FI0199775 in atti dal 21/06/2011 VARIAZIONE DI CLASSAMENTO (n. 67766.1/2011)
Indirizzo												
VIA DE' CATTANI n. 77, VIA CURZIO MALAPARTE n. 11 n. 13 piano: S1-T2;												
Annotazioni												
Classamento e rendita validati (D.M. 701/94)												

INTESTATO

N.	DATI ANAGRAFICI		CODICE FISCALE	DIRITTI E ONERI REALI
I	ACCESSORIES BAGS & COSMETICS S.P.A. con sede in FIRENZE		04973360482*	(1) Proprieta' per 1/1
DATI DERIVANTI DA				
	ISTRUMENTO (ATTO PUBBLICO) del 09/10/2008 Nota presentata con Modello Unico in atti dal 16/10/2008 Repertorio n.: 89660 Rogante: VENTURINI ANDREA Sede: MONTESPERTOLI Registrazione: Sede: MUTAMENTO DI DENOMINAZIONE O RAGIONE SOCIALE (n. 29384.1/2008)			

Unità immobiliari n. 1

Tributi erariali: Euro 0,90

Visura telematica

* Codice Fiscale Validato in Anagrafe Tributaria



Direzione Provinciale di Firenze
Ufficio Provinciale - Territorio
Servizi Catastali

Data: 09/10/2017 - Ora: 10.40.50 Fine

Visura n.: T83282 Pag: 1

Visura per immobile

Situazione degli atti informatizzati al 09/10/2017

Dati della richiesta	Comune di FIRENZE (Codice: D612) Provincia di FIRENZE
Catasto Fabbricati	Foglio: 27 Particella: 283 Sub.: 515

Unità immobiliare

N.	DATI IDENTIFICATIVI				DATI DI CLASSAMENTO						DATI DERIVANTI DA	
	Sezione	Foglio	Particella	Sub	Zona	Micro	Categoria	Classe	Consistenza	Superficie	Rendita	
1	Urbana	27	283	515	Cens.	Zona	C/2	7	96 m²	Totale: 105 m²	Euro 545,38	Variazione del 09/11/2015 - Inserimento in visura dei dati di superficie.
Indirizzo				VIA DE' CATTANI n. 77. VIA CURZIO MALAPARTE n. 11 n. 13 piano: T.								
Annotazioni				classamento e rendita non rettificati entro dodici mesi dalla data di iscrizione in atti della dichiarazione (D.M. 701/94) ;di stadio: rsu								

INTESTATO

N.	DATI ANAGRAFICI		CODICE FISCALE	DIRITTI E ONERI REALI
I	ACCESSORIES BAGS & COSMETICS S.P.A. con sede in FIRENZE		04973360482*	(1) Proprietà per l/1
DATI DERIVANTI DA				
ISTRUMENTO (ATTO PUBBLICO) del 09/10/2008 Nota presentata con Modello Unico in atti dal 16/10/2008 Repertorio n.: 89660 Rogante: VENTURINI ANDREA Sede: MONTESPERTOLI Registrazione: Sede: MUTAMENTO DI DENOMINAZIONE O RAGIONE SOCIALE (n. 29384.1/2008)				

Unità immobiliari n. 1 Tributi erariali: Euro 0,90

Visura telematica

* Codice Fiscale Validato in Anagrafe Tributaria

Visura per immobile

Data: 09/10/2017 - Ora: 10.41.14 Fine

Visura n.: T83554 Pag: 1

Unità immobiliare

INTESTATO

Unità immobiliari n. 1

Tributi erariali: Euro 0,90

Visura telematica

* Codice Fiscale Validato in Anagrafe Tributaria



Direzione Provinciale di Firenze
Ufficio Provinciale - Territorio
Servizi Catastali

Visura per immobile

Situazione degli atti informatizzati al 09/10/2017

Data: 09/10/2017 - Ora: 10.42.19 Fine
Visura n.: T84313 Pag: 1

Dati della richiesta	Comune di FIRENZE (Codice: D612) Provincia di FIRENZE
Catasto Fabbricati	Foglio: 27 Particella: 283 Sub.: 517

Unità immobiliare												
N.	DATI IDENTIFICATIVI					DATI DI CLASSAMENTO					DATI DERIVANTI DA	
	Sezione	Foglio	Particella	Sub	Zona	Micro Zona	Categoria	Classe	Consistenza	Superficie Catastale		Rendita
1	Urbana	27	283	517	3		D/1				Euro 50,00	VARIAZIONE NEL CLASSAMENTO del 11/03/2008 protocollo n. F10089203 in atti dal 11/03/2008 VARIAZIONE DI CLASSAMENTO (n. 6443.1/2008)
Indirizzo				VIA DE' CATTANI n. 77, VIA CURZIO MALAPARTE n. 11 n. 13 piano: T;								
Annotazioni				Classamento e rendita validati (D.M. 701/94)								

INTESTATO						
N.	DATI ANAGRAFICI			DATI DERIVANTI DA		
	ACCESSORIES BAGS & COSMETICS S.P.A. con sede in FIRENZE			CODICE FISCALE	DIRITTI E ONERI REALI	
1	ISTRUMENTO (ATTO PUBBLICO) del 09/10/2008 Nota presentata con Modello Unico in atti dal 16/10/2008 Repertorio n.: 89660 Rogante: VENTURINI ANDREA Sede: MONTESPERTOLI Registrazione: Sede: MUTAMENTO DI DENOMINAZIONE O RAGIONE SOCIALE (n. 29384.1/2008)			04973360482*	(1) Proprietà per 1/1	

Unità immobiliari n. 1 Tributi erariali: Euro 0,90

Visura telematica

* Codice Fiscale Validato in Anagrafe Tributaria



Direzione Provinciale di Firenze
Ufficio Provinciale - Territorio
Servizi Catastali

Visura per immobile

Situazione degli atti informatizzati al 09/10/2017

Data: 09/10/2017 - Ora: 10.42.44 Fine
Visura n.: T84584 Pag: 1

Dati della richiesta	Comune di FIRENZE (Codice: D612) Provincia di FIRENZE
Catasto Fabbricati	Foglio: 27 Particella: 283 Sub.: 518

Unità immobiliare

N.	DATI IDENTIFICATIVI						DATI DI CLASSAMENTO					DATI DERIVANTI DA
	Sezione Urbana	Foglio	Particella	Sub	Zona Cens.	Micro Zona	Categoria	Classe	Consistenza	Superficie Catastale	Rendita	
1		27	283	518	3		D/1				Euro 52,00	VARIAZIONE NEL CLASSAMENTO del 11/03/2008 protocollo n. F10089204 in atti dal 11/03/2008 VARIAZIONE DI CLASSAMENTO (n. 6444.1/2008)
Indirizzo												
VIA DE' CATTANI n. 75 piano: 1;												
Annotazioni												
Classamento e rendita validati (D.M. 701/94)												

INTESTATO

N.	DATI ANAGRAFICI				CODICE FISCALE	DIRITTI E ONERI REALI
	ACCESSORIES BAGS & COSMETICS S.P.A. con sede in FIRENZE					
1	ISTRUMENTO (ATTO PUBBLICO) del 09/10/2008 Nota presentata con Modello Unico in atti dal 16/10/2008 Repertorio n.: 89660 Rogante: VENTURINI ANDREA Sede: MONTESPERTOLI Registrazione: Sede: MUTAMENTO DI DENOMINAZIONE O RAGIONE SOCIALE (n. 29384.1/2008)				04973360482*	(1) Proprietà per 1/1


Unità immobiliari n. 1

Tributi erariali: Euro 0,90

Visura telematica

* Codice Fiscale Validato in Anagrafe Tributaria

Data: 16/10/2015 - n. 77, VIA CURZIO MALAPARTE, 27 - Firenze		Data: 16/10/2015 - n. 77, VIA CURZIO MALAPARTE, 27 - Firenze	
CATASTO FABBRICATI		CATASTO FABBRICATI	
Ufficio provinciale di Firenze		Ufficio provinciale di Firenze	
Dichiarazione protocollo n. F10225005 del 03/08/2010		Dichiarazione protocollo n. F10225005 del 03/08/2010	
Particella: 283 - Subalterno: 514		Particella: 283 - Subalterno: 514	
Via De' Cattani		Via De' Cattani	
civ. 77		civ. 77	
Identificativi Catastali:		Identificativi Catastali:	
Sezione: 27		Sezione: 27	
Foglio: 27		Foglio: 27	
Particella: 283		Particella: 283	
Subalterno: 514		Subalterno: 514	
Compilata da:		Compilata da:	
Giuliano Leonardo		Giuliano Leonardo	
Iscritto all'albo:		Iscritto all'albo:	
Geometri		Geometri	
Prov. Firenze		Prov. Firenze	
N. 2684		N. 2684	

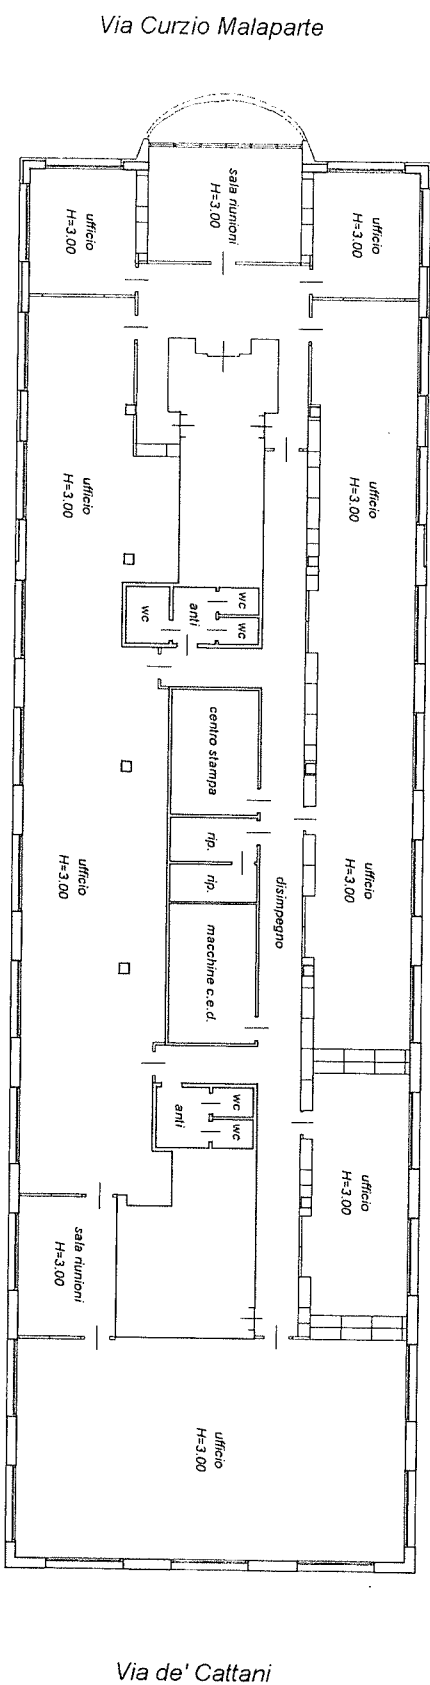

PIANO SECONDO

Intest. 01

Agenzia del Territorio CATASTO FABBRICATI Ufficio Provinciale di Firenze	Dichiarazione protocollo n. F10216442 del 26/08/2013	
	Planimetria di u.i.u. in Comune di Firenze Via De' Cattani civ. 77	
scheda n. 1 Scala 1:200	Identificativi Catastali: Sezione: Foglio: 27 Particella: 283 Subalterno: 515	Compilata da: Giuliani Leonardo Iscritto all'albo: Geometri Prov. Firenze N. 2684

magazzino
H=7.00

lato Via de' Cattani

PIANO TERRA

0 1 2 3 4 5 10

Catasto dei Fabbricati - Situazione al 16/10/2015 - Comune di FIRENZE (D612) - < Foglio: 27 - Particella: 283 - Subalterno: 515 >
VIA DE' CATTANI n. 77, VIA CURZIO MALAPARTE n. 11 n. 13 piano: T;

Ultima planimetria in atti

Data: 16/10/2015 - n. T255608 - Richiedente: MCCLCU59S06A564I
Totale schede: 1 - Formato di acquisizione: A4(210x297) - Formato stampa richiesto: A4(210x297)

Agenzia del Territorio
CATASTO FABBRICATI
Ufficio Provinciale di
Firenze

Dichiarazione protocollo n. FI0544932 del 28/12/2007

Planimetria di u.i.u. in Comune di Firenze

Via De' Cattani

civ. 77

Identificativi Catastali:

Sezione:

Foglio: 27

Particella: 283

Subalterno: 516

Compilata da:

Giuliani Leonardo

Iscritto all'albo:
Geometri


Prov. Firenze

N. 2684

Scheda n. 1

Scala 1:200

Via Curzio Malaparte

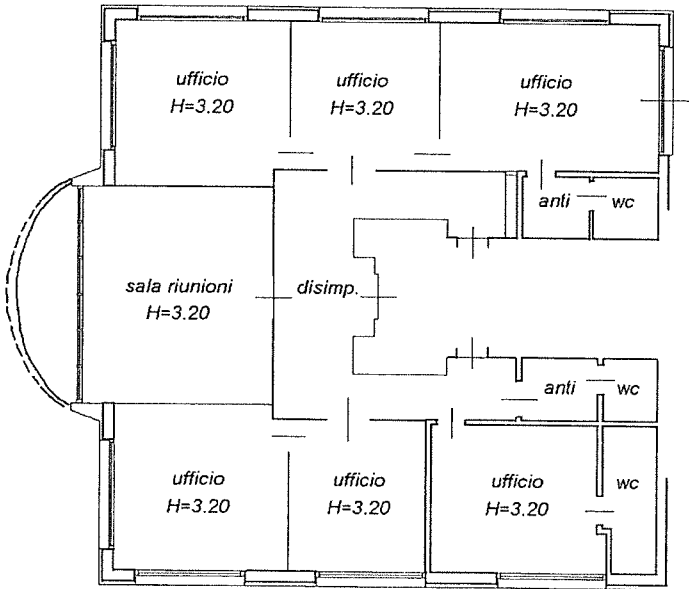

lato Via de' Cattani

PIANO TERZO



Catasto dei Fabbricati - Situazione al 16/10/2015 - Comune di FIRENZE (D612) - < Foglio: 27 - Particella: 283 - Subalterno: 516 >
VIA DE' CATTANI n. 77, VIA CURZIO MALAPARTE n. 11 n. 13 piano: 3;

Ultima planimetria in atti

Data: 16/10/2015 - n. T255611 - Richiedente: MCCLCU59S06A564I


Totale schede: 1 - Formato di acquisizione: A4(210x297) - Formato stampa richiesto: A4(210x297)

Agenzia del Territorio CATASTO FABBRICATI Ufficio Provinciale di Firenze	Dichiarazione protocollo n. FI0544932 del 28/12/2007	
	Planimetria di u.i.u. in Comune di Firenze Via De' Cattani civ. 77	
Scheda n. 1 Scala 1:200	Identificativi Catastali:	Compilata da:
	Sezione:	Giuliani Leonardo
	Foglio: 27	Iscritto all'albo:
	Particella: 283	Geometri
	Subalterno: 517	Prov. Firenze N. 2684

cabina
H=2.50

lato Via de' Cattani

PIANO TERRA

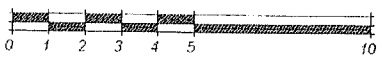

10 metri

Catasto dei Fabbricati - Situazione al 16/10/2015 - Comune di FIRENZE (D612) - < Foglio: 27 - Particella: 283 - Subalterno: 517 >
VIA DE' CATTANI n. 77, VIA CURZIO MALAPARTE n. 11 n. 13 piano: T;

Agenzia del Territorio
CATASTO FABBRICATI
Ufficio Provinciale di
Firenze

Dichiarazione protocollo n. FI0544932 del 28/12/2007

Planimetria di u.i.u. in Comune di Firenze

Via De' Cattani

civ. 75

Identificativi Catastali:

Sezione:

Foglio: 27

Particella: 283

Subalterno: 518

Compilata da:

Giuliani Leonardo

Iscritto all'albo:
Geometri


Prov. Firenze

N. 2684

Scheda n. 1


Scala 1:200

Catasto dei Fabbricati - Situazione al 16/10/2015 - Comune di FIRENZE (D612) - < Foglio: 27 - Particella: 283 - Subalterno: 518 >
VIA DE' CATTANI n. 75 piano: T;

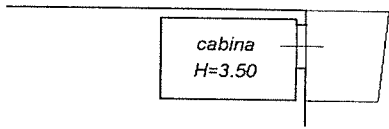

lato Via de' Cattani


PIANO TERRA

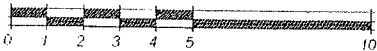

Ultima planimetria in atti

Data: 16/10/2015 - n. T255615 - Richiedente: MCCLCU59S06A564I

Totale schede: 1 - Formato di acquisizione: A4(210x297) - Formato stampa richiesto: A4(210x297)

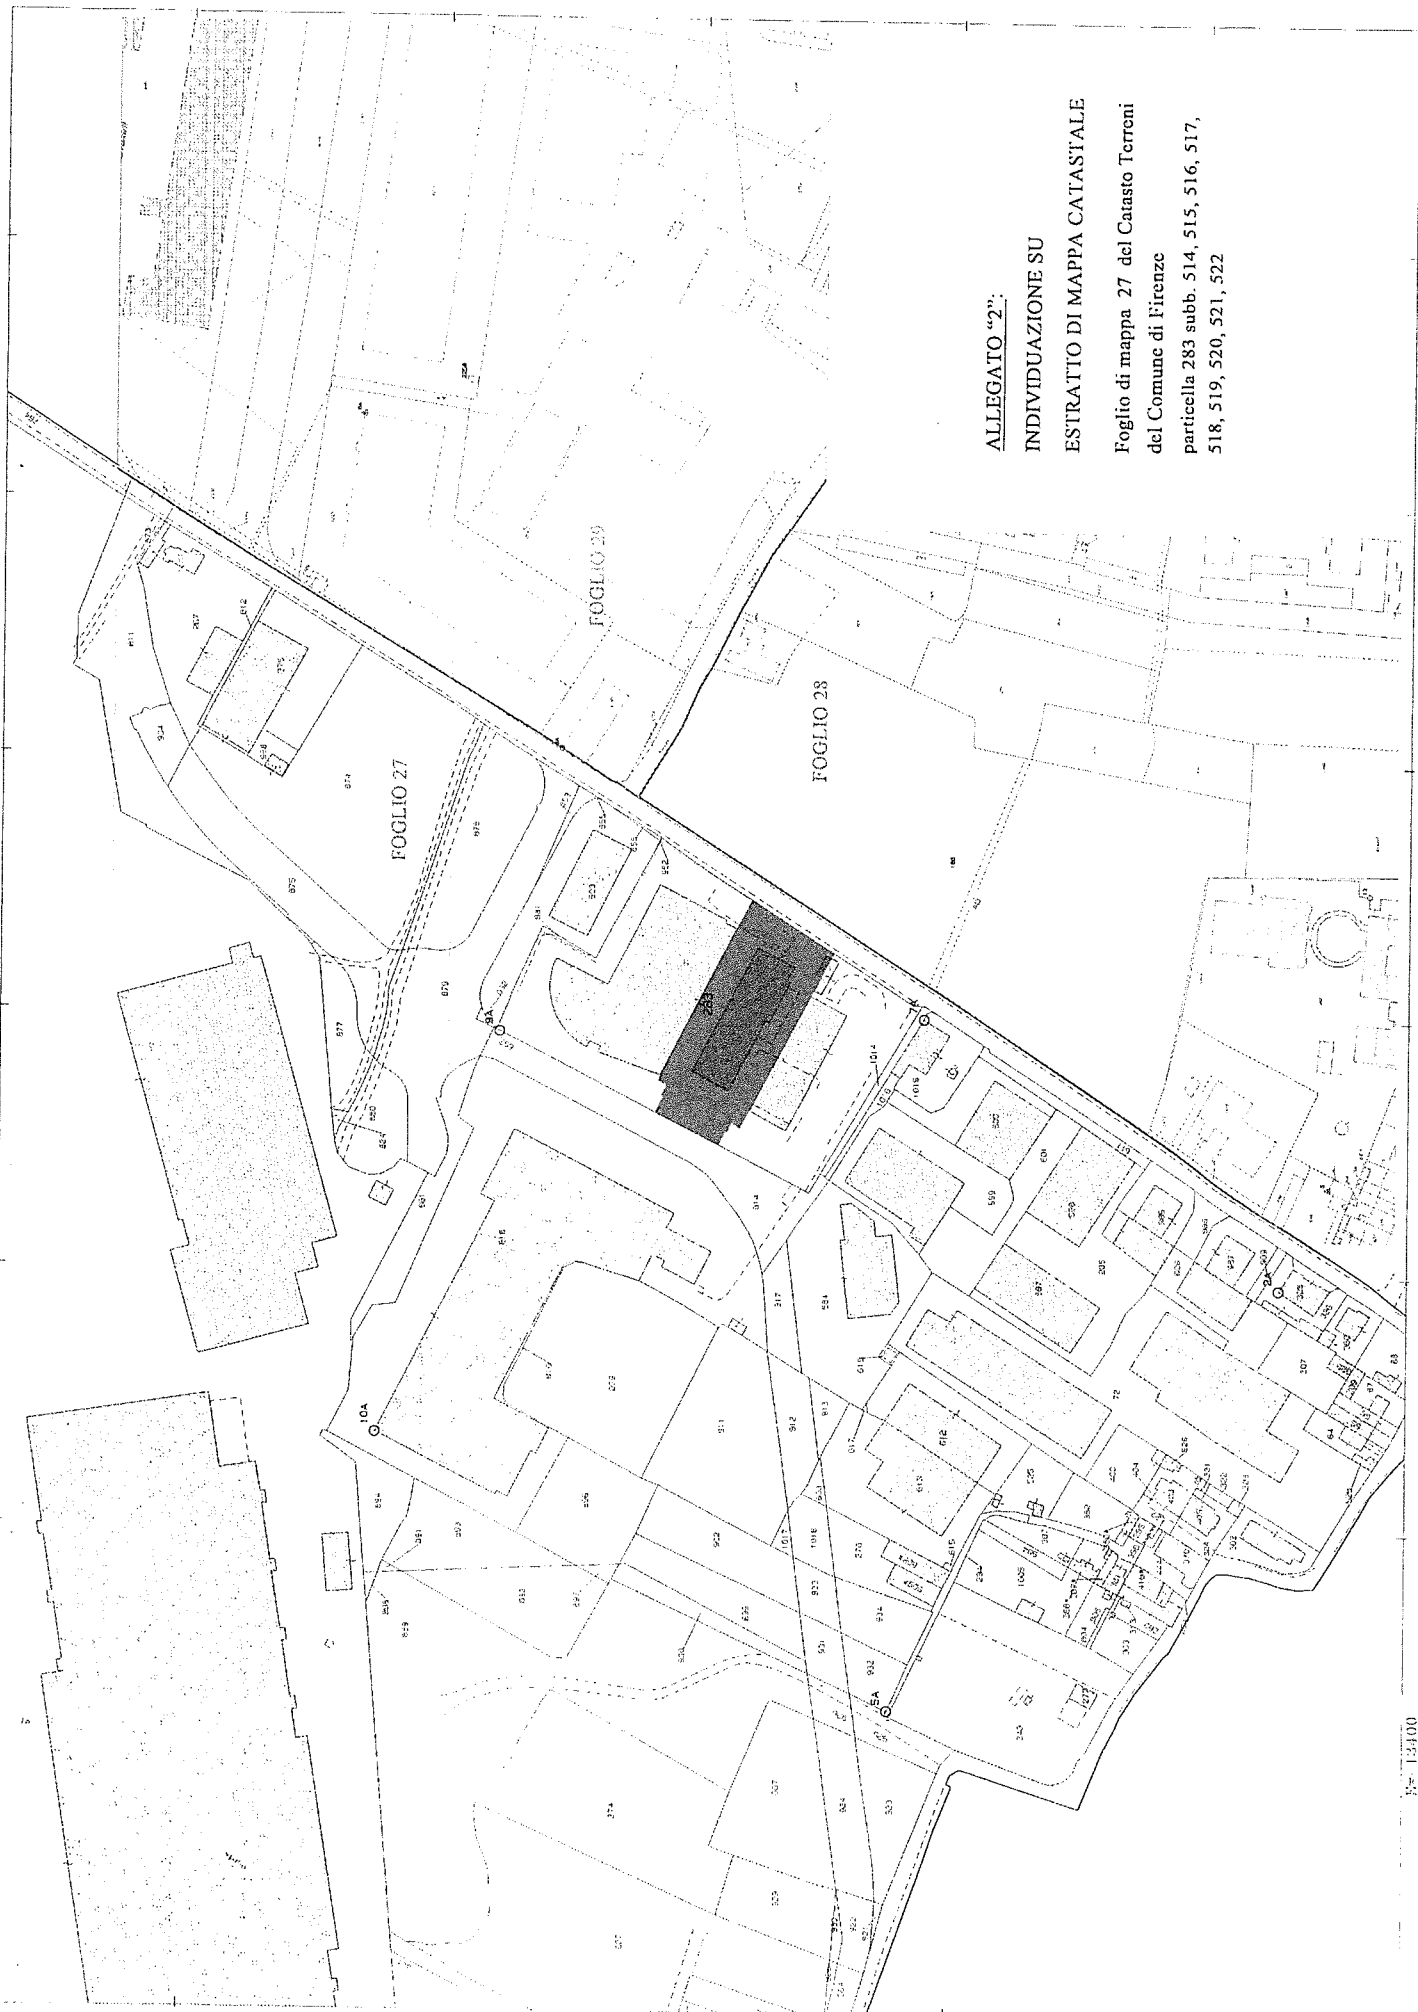

ALLEGATO "2".
INDIVIDUAZIONE SU
ESTRATTO DI MAPPA CATASTALE
Foglio di mappa 27 del Catasto Terreni
del Comune di Firenze
particella 283 subb. 514, 515, 516, 517,
518, 519, 520, 521, 522