

**Agenzia delle Entrate
CATASTO FABBRICATI
Ufficio Provinciale di
Roma**

Dichiarazione protocollo n. RM0240560 del 22/07/2020

Comune di Roma

Via Padre Semeria

civ. 65

Identificativi Catastali:

Sezione:

Foglio: 827

Particella: 97

Subalterno: 27

Compilata da:
De Fenza Maria

Iscritto all'albo:
Geometri

Prov. Roma


N. 6809

Planimetria

Scheda n. 1

Scala 1:200

Piano Sesto
Abitazione sc.A - Int.21
h=3.00 ml

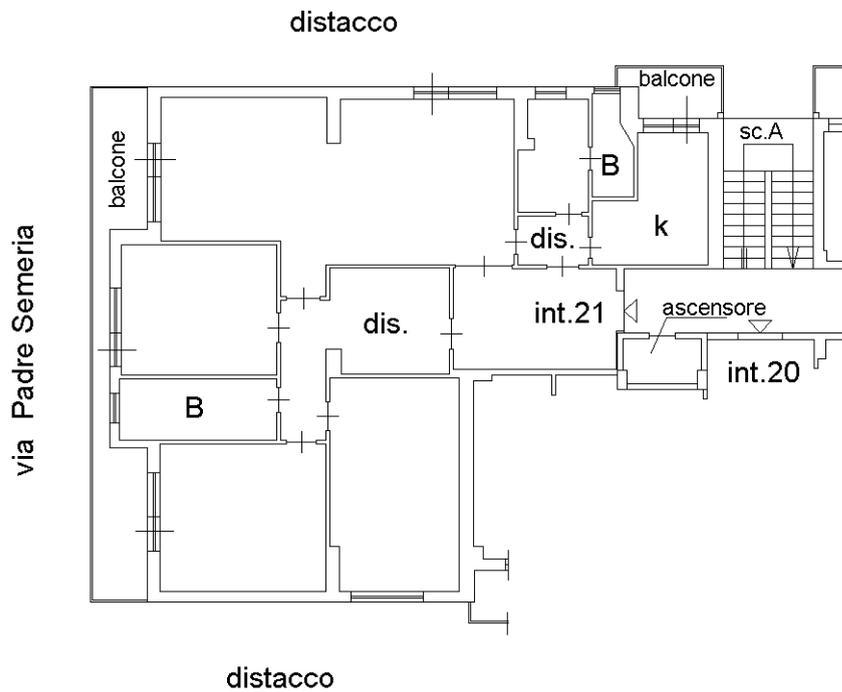

Catasto dei Fabbricati - Situazione al 27/07/2020 - Comune di ROMA (H501) - < Foglio: 827 - Particella: 97 - Subalterno: 27 >
VIA PADRE SEMERIA n. 65 piano: 6 interno: 21 scala: A;

Ultima planimetria in atti

MODULARIO
F. - Cat. S. T. - 215



MINISTERO DELLE FINANZE
DIREZIONE GENERALE DEL CATASTO E DEI SERVIZI TECNICI ERARIALI


Mod. B (Nuovo Catasto Edilizio Urbano)

NUOVO CATASTO EDILIZIO URBANO

Lire
20

(R. DECRETO-LEGGE 13 APRILE 1939, N. 652)

Planimetria dell'immobile situato nel Comune di Roma Via Padre Semeria 65
Ditta Soc. N.C. GENTILE con sede in Roma V. Livorno 63
Allegata alla dichiarazione presentata all'Ufficio Tecnico Erariale di Roma

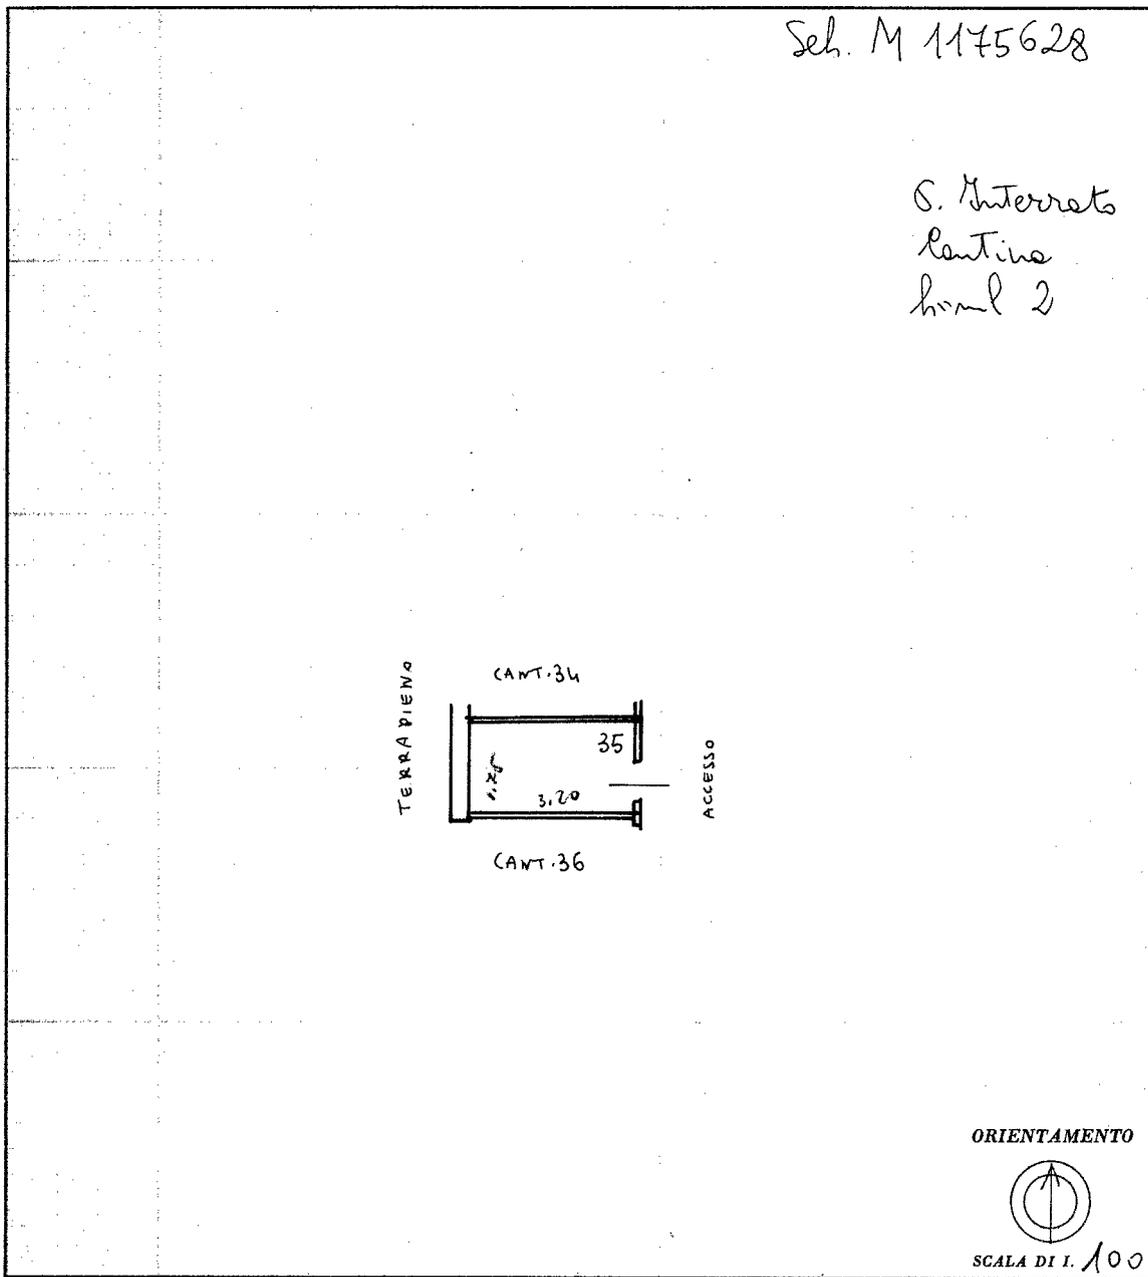

SPAZIO RISERVATO PER LE ANNOTAZIONI D'UFFICIO	
DATA	
PROT. N°	

Compilata da Geom. Umberto Rivieri
(Titolo, nome e cognome del tecnico)

Iscritto all'Albo dei Geometri n. 262
della Provincia di Roma

DATA 26-1-65

Firma: Rivieri


Ultima planimetria in atti

Catasto dei Fabbricati - Situazione al 03/03/2020 - Comune di ROMA (H501) - < Foglio: 827 - Particella: 97 - Subalterno: 72 >
VIA PADRE SEMERIA n. 65 piano: S1 interno: 35;

ELABORATO PLANIMETRICO	Compilato da: Pelaggi Bruno	Iscritto all'albo: Ingegneri	Prov. Perugia	N. 2773
Comune di Roma	Sezione:	Foglio: 827	Particella: 97	Primo Rilascio n. 04/08/2016 del
Dimostrazione grafica dei subalterni			Tipo Mappale n.	del Scala 1 : 200

Ultima planimetria in atti
 Agenzia delle Entrate
CATASTO FABBRICATI
 Ufficio provinciale di Roma
 Data: 03/04/2020 + n. T92726 - Richiedente: Telematico
 Totale schede: 5 - Formato di acquisizione: A3(297x420) - Formato stampa richiesto: A4(210x297) - Fattore di scala non utilizzabile

ELABORATO PLANIMETRICO PARZIALE

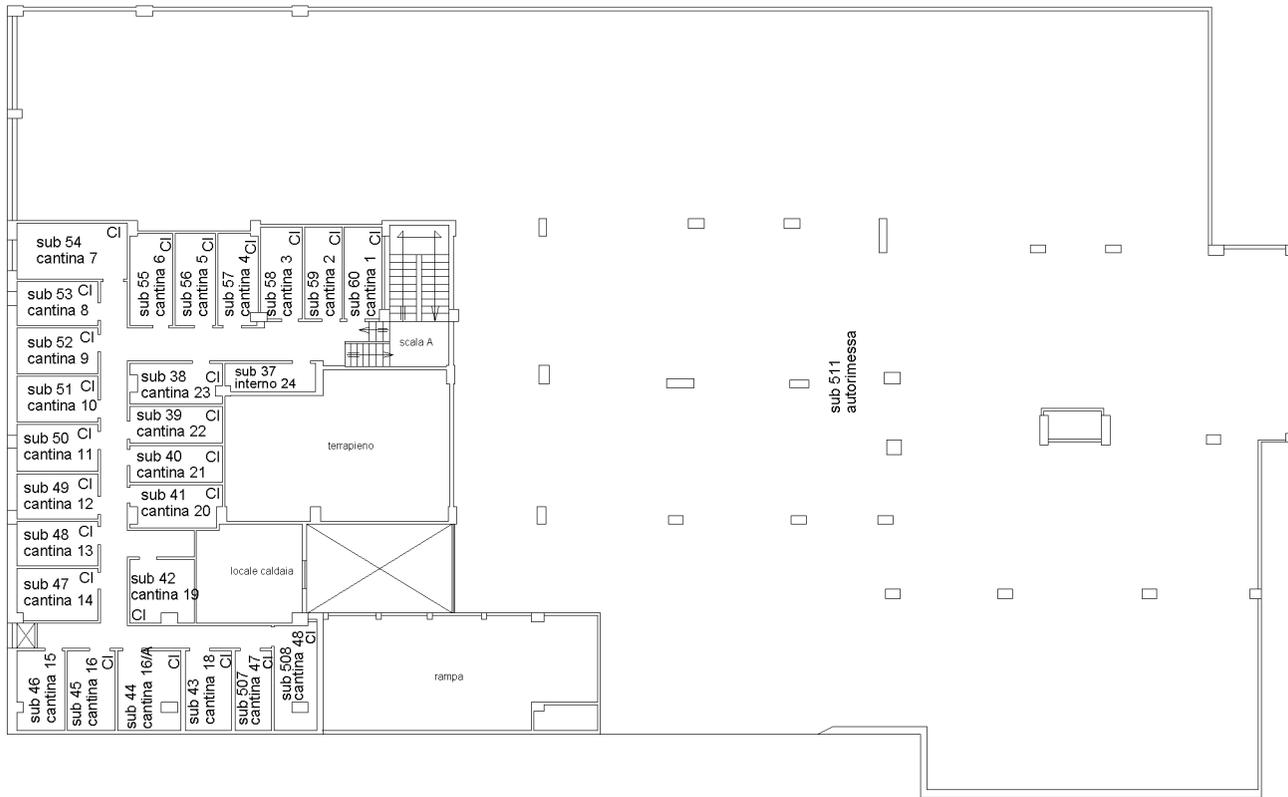

PIANO SECONDO SOTTOSTRADA

