

MODULARIO  
F. - fig. rend. - 497



MINISTERO DELLE FINANZE  
DIREZIONE GENERALE DEL CATASTO E DEI SERVIZI TECNICI ERARIALI


Mod. B (Nuovo Catasto Edilizio Urbano)

Lire  
100

NUOVO CATASTO EDILIZIO URBANO

(R. DECRETO-LEGGE 13 APRILE 1939, N. 652)

Planimetria dell'immobile situato nel Comune di ROMA Via DI P.R. DA V. C. SABASTINI  
Ditta SANTA LUCIA S.N. CON SEDE IN ROMA  
Allegata alla dichiarazione presentata all'Ufficio Tecnico Erariale di ROMA

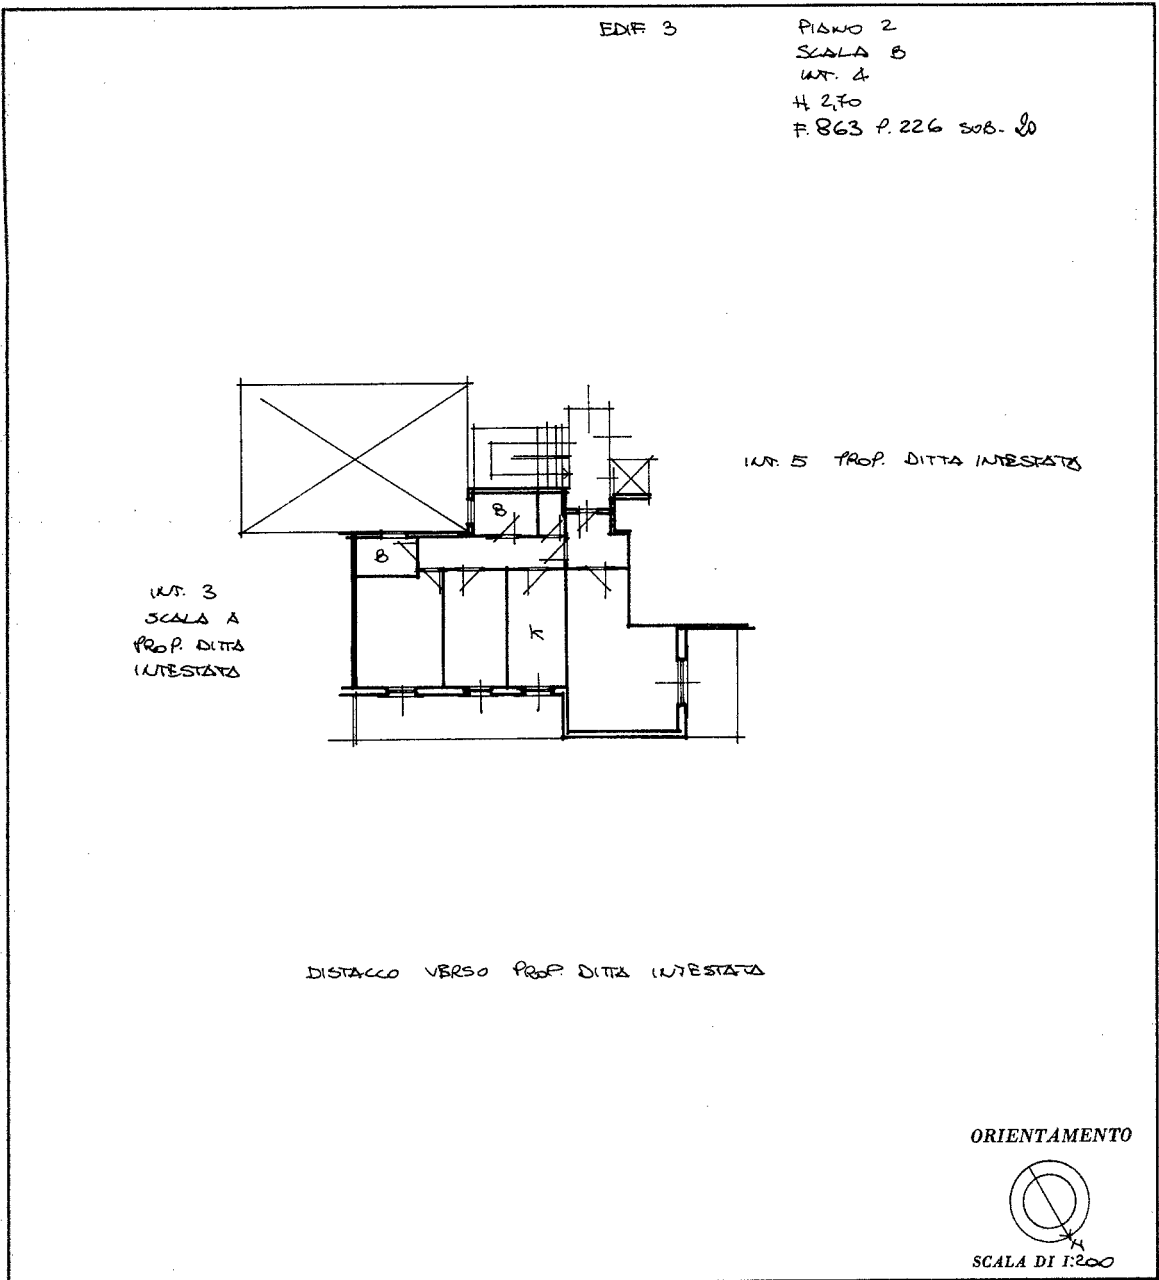

SPAZIO RISERVATO PER LE ANNOTAZIONI D'UFFICIO

DATA  
PROT. N°

Compilata dal GEOM. ANTONIO FALCONI  
(Titolo, nome e cognome del tecnico)

Iscritto all'Albo dei GEOMETRI  
della Provincia di VITERBO

DATA 5.1.84

Firma: Antonio Falconi




Ultima planimetria in atti

**Agenzia delle Entrate**  
**CATASTO FABBRICATI**  
**Ufficio Provinciale di**  
**Roma**

|                                                     |                    |
|-----------------------------------------------------|--------------------|
| Dichiarazione protocollo n. RM0750033del 30/11/2015 |                    |
| Planimetria di u.i.u. in Comune di Roma             |                    |
| Via Fiume Bianco                                    | civ. 130           |
| Identificativi Catastali:                           | Compilata da:      |
| Sezione:                                            | Parente Solidea    |
| Foglio: 863                                         | Iscritto all'albo: |
| Particella: 226                                     | Architetti         |
| Subalterno: 59                                      | Prov. Potenza      |
|                                                     | N. 00783           |

Scheda n. 1      Scala 1:100

POSTO AUTO N. 19  
PIANO S1  
EDIFICIO 3  
H= 2.90 m

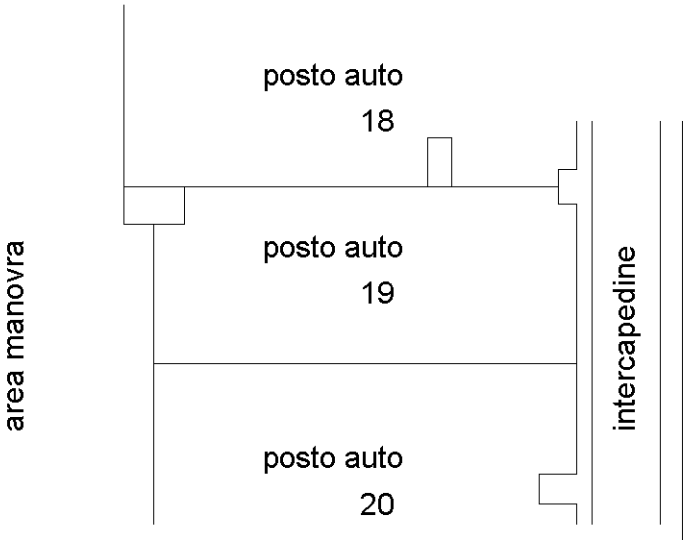

Ultima planimetria in atti