

ELABORATO PLANIMETRICO

Compilato da:
Fettolini Stefano
Iscritto all'albo:
Geometri
Prov. Brescia

N. 3909

**Agenzia del Territorio
CATASTO FABBRICATI
Ufficio Provinciale di
Brescia**

Comune di Brescia

Protocollo n. BS0338927 del 14/09/2011

Sezione: NCT Foglio: 79


Particella: 62

Tipo Mappale n. 300642 del 25/07/2011


Dimostrazione grafica dei subalterni

Scala 1 : 500


Piano Seminterrato

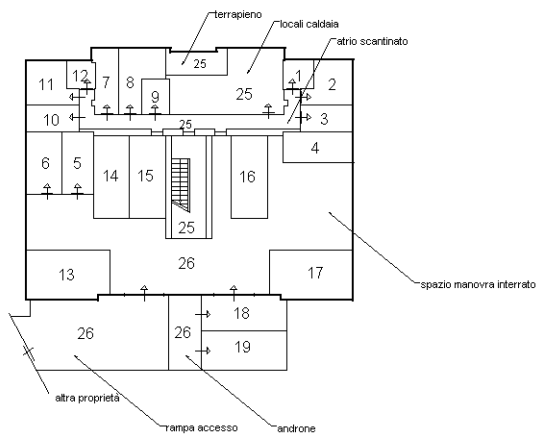


Piano Terra

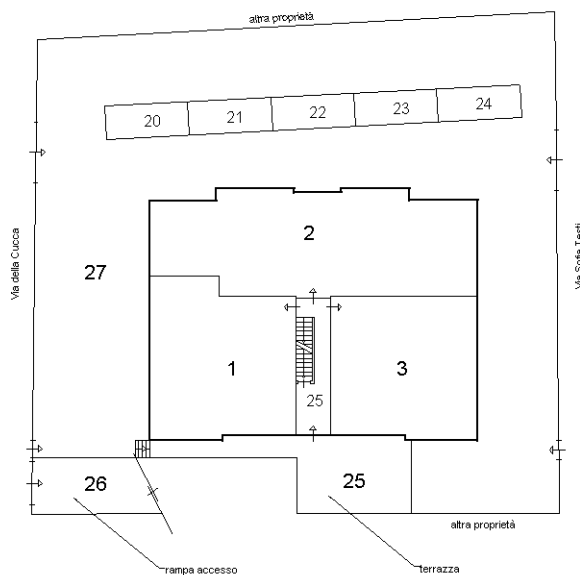


Piano Primo

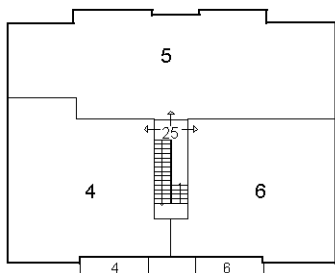



Piano Secondo

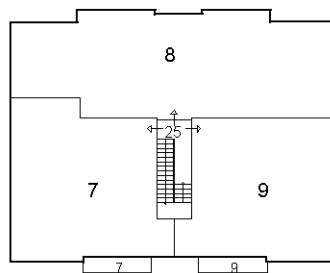

Piano Terzo

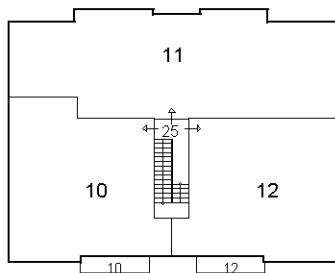

Piano Quarto

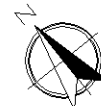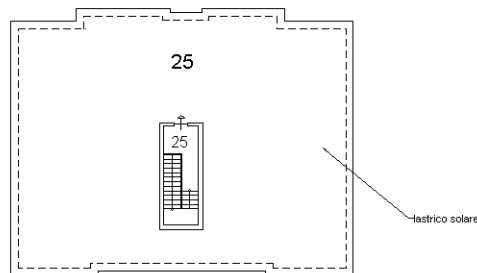

Ultima planimetria in atti

Agenzia del Territorio
CATASTO FABBRICATI
Ufficio Provinciale di
Brescia



Dichiarazione protocollo n. _____ del _____
Planimetria di u.i.u. in Comune di Brescia
Via Cucca _____ civ. 16

Identificativi Catastali:
Sezione: NCT
Foglio: 79
Particella: 62
Subalterno: 1

Compilata da:
Fettolini Stefano
Iscritto all'albo:
Geometri
Prov. Brescia N. 3909

Scheda n. 1 Scala 1:200

Piano Terra

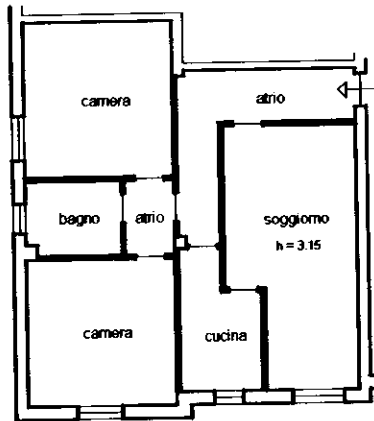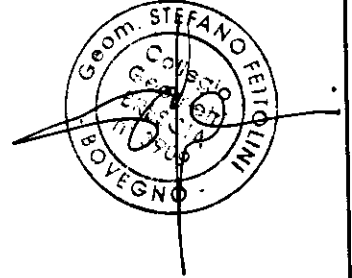

Piano Seminterrato



**Agenzia del Territorio
CATASTO FABBRICATI
Ufficio Provinciale di
Brescia**

Dichiarazione protocollo n. _____ del _____
Planimetria di u.i.u. in Comune di Brescia
Via Cucca _____ civ. 16


Identificativi Catastali:
Sezione: NCT
Foglio: 79
Particella: 62
Subalterno: 2

Compilata da:
Fettolini Stefano
Iscritto all'albo:
Geometri
Prov. Brescia N. 3909


Scheda n. 1 Scala 1:200



Piano Terra

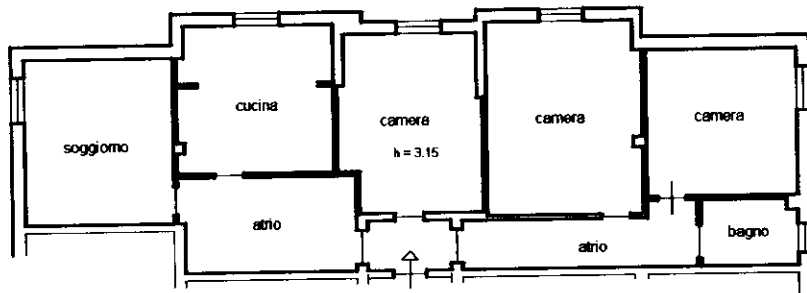

Piano Seminterrato

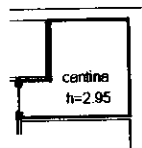

**Agenzia del Territorio
CATASTO FABBRICATI
Ufficio Provinciale di
Brescia**

Dichiarazione protocollo n. _____ del _____
Planimetria di u.i.u. in Comune di Brescia
Via Cucca _____ civ. 16


Identificativi Catastali:
Sezione: NCT
Foglio: 79
Particella: 62
Subalterno: 3

Compilata da:
Fettolini Stefano
Iscritto all'albo:
Geometri
Prov. Brescia N. 3909


Scheda n. 1 Scala 1:200



Piano Terra

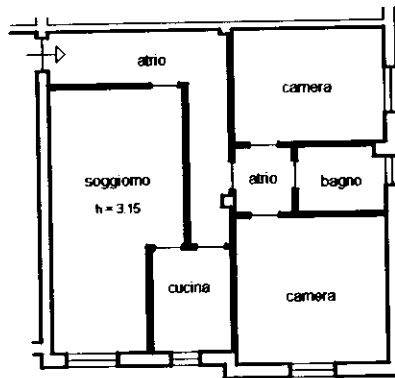

Piano Seminterrato

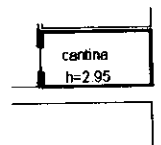

**Agenzia del Territorio
CATASTO FABBRICATI
Ufficio Provinciale di
Brescia**

Dichiarazione protocollo n. del
Planimetria di u.i.u. in Comune di Brescia
Via Cucca civ. 16

Identificativi Catastali:
Sezione: NCT
Foglio: 79
Particella: 62
Subalterno: 4

Compilata da:
Fettolini Stefano

Iscritto all'albo:
Geometri


Prov. Brescia

N. 3909


Scheda n. 1

Scala 1:200

Piano Primo

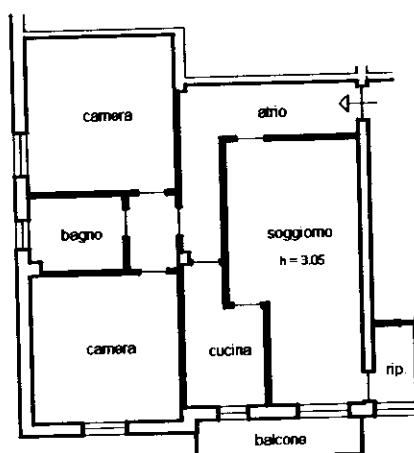

Piano Seminterrato

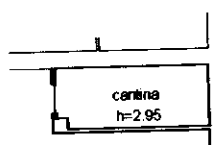

**Agenzia del Territorio
CATASTO FABBRICATI
Ufficio Provinciale di
Brescia**


Dichiarazione protocollo n. _____ del _____
Planimetria di u.i.u. in Comune di Brescia
Via Cucca _____ civ. 16

Identificativi Catastali:
Sezione: NCT
Foglio: 79
Particella: 62
Subalterno: 5


Compilata da:
Fettolini Stefano
Iscritto all'albo:
Geometri
Prov. Brescia

N. 3909


Scheda n. 1 Scala 1:200

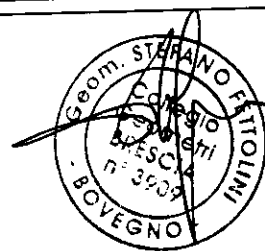

Piano Primo

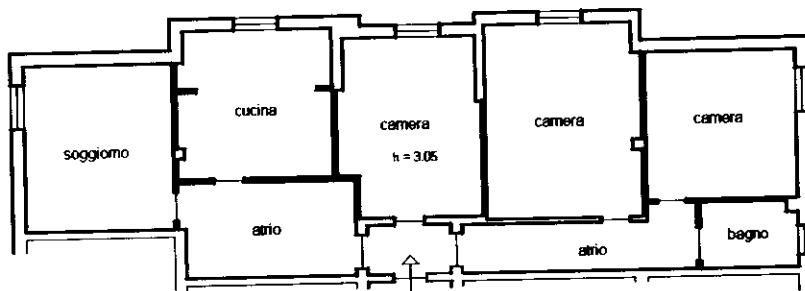

Piano Seminterrato

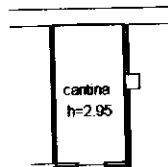

**Agenzia del Territorio
CATASTO FABBRICATI
Ufficio Provinciale di
Brescia**

Dichiarazione protocollo n. del

Planimetria di u.i.u. in Comune di Brescia

Via Cucca

civ. 16

Identificativi Catastali:

Sezione: NCT

Foglio: 79

Particella: 62

Subalterno: 6

Compilata da:
Fettolini Stefano

Iscritto all'albo:
Geometri



Prov. Brescia

N. 3909


Scheda n. 1

Scala 1:200

Piano Primo

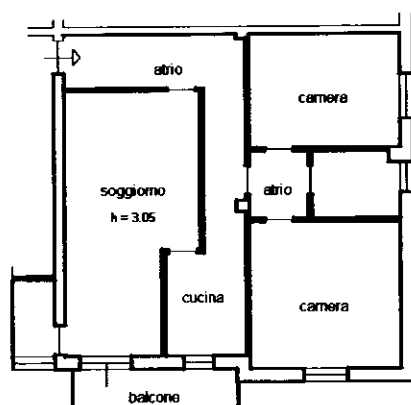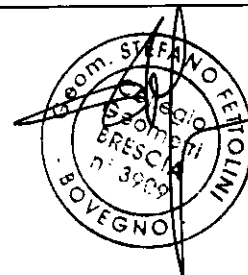

Piano Seminterrato

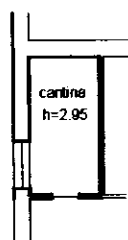

**Agenzia del Territorio
CATASTO FABBRICATI
Ufficio Provinciale di
Brescia**

Dichiarazione protocollo n. _____ del _____
Planimetria di u.i.u. in Comune di Brescia
Via Cucca _____ civ. 16

Identificativi Catastali:
Sezione: NCT
Foglio: 79
Particella: 62
Subalterno: 7

Compilata da:
Fettolini Stefano



Iscritto all'albo:
Geometri

Prov. Brescia


N. 3909

Scheda n. 1 Scala 1:200

Piano Secondo

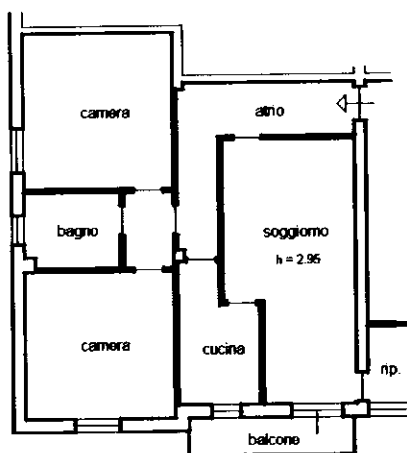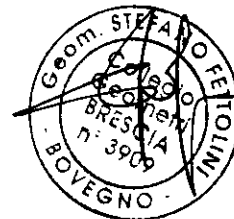


Piano Seminterrato

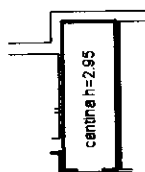


**Agenzia del Territorio
CATASTO FABBRICATI
Ufficio Provinciale di
Brescia**

Dichiarazione protocollo n. _____ del _____	
Planimetria di u.i.u. in Comune di Brescia	
Via Cucca	civ. 16
Identificativi Catastali: Sezione: NCT Foglio: 79 Particella: 62 Subalterno: 8	Compilata da: Fettolini Stefano Iscritto all'albo: Geometri Prov. Brescia N. 3909


Scheda n. 1 Scala 1:200

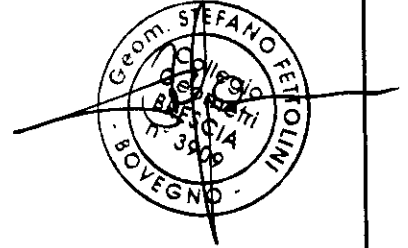

Piano Secondo

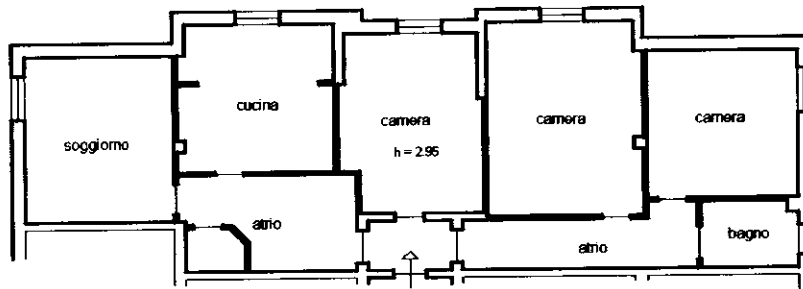

Piano Seminterrato

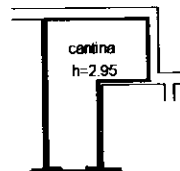

Agenzia del Territorio
CATASTO FABBRICATI
Ufficio Provinciale di
Brescia


Dichiarazione protocollo n. del
Planimetria di u.i.u. in Comune di Brescia
Via Cucca civ. 16

Identificativi Catastali:
Sezione: NCT
Foglio: 79
Particella: 62
Subalterno: 9


Compilata da:
Fettolini Stefano
Isritto all'albo:
Geometri
Prov. Brescia

N. 3909


Scheda n. 1 Scala 1:200

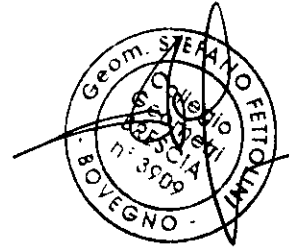

Piano Secondo

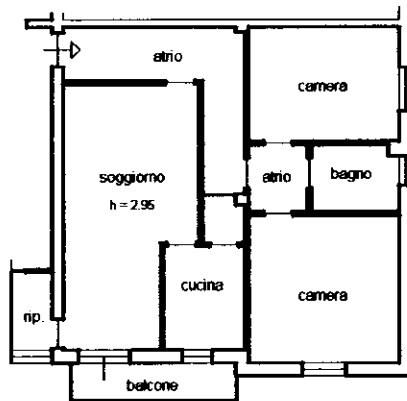

Piano Seminterrato

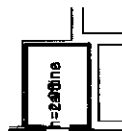


Agenzia del Territorio
CATASTO FABBRICATI
Ufficio Provinciale di
Brescia

Dichiarazione protocollo n. _____ del _____	
Planimetria di u.i.u. in Comune di Brescia	
Via Cucca	civ. 16
Identificativi Catastali: Sezione: NCT Foglio: 79 Particella: 62 Subalterno: 10	Compilata da: Fettolini Stefano Isritto all'albo: Geometri Prov. Brescia N. 3909


Scheda n. 1 Scala 1:200



Piano Terzo

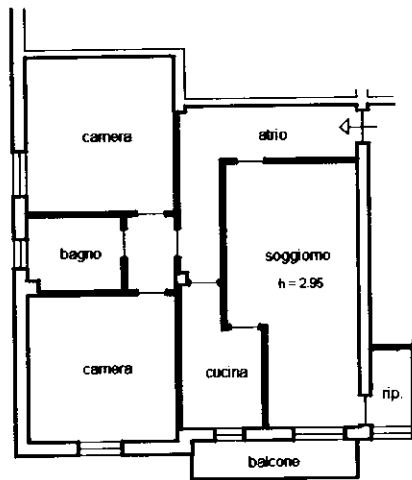


Piano Seminterrato

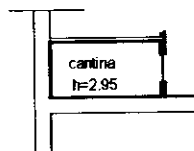


**Agenzia del Territorio
CATASTO FABBRICATI
Ufficio Provinciale di
Brescia**

Dichiarazione protocollo n. _____ del _____	
Planimetria di u.i.u. in Comune di Brescia	
Via Cucca _____ civ. 16	
Identificativi Catastali: Sezione: NCT Foglio: 79 Particella: 62 Subalterno: 11	Compilata da: Fettolini Stefano Iscritto all'albo: Geometri Prov. Brescia _____ N. 3909


Scheda n. 1 Scala 1:200

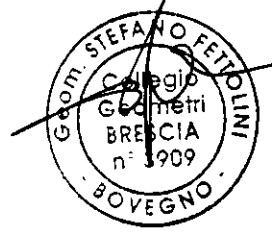

Piano Terzo

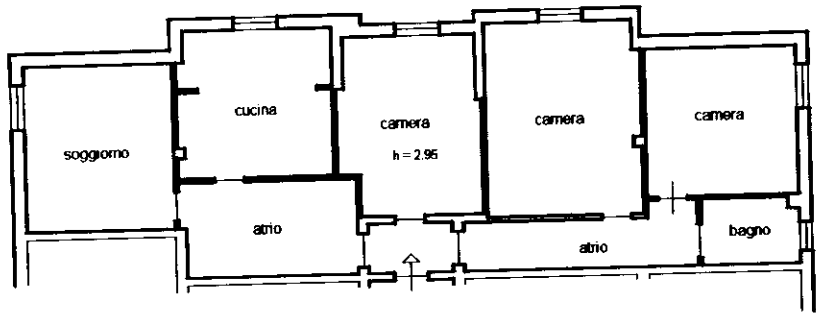

Piano Seminterrato

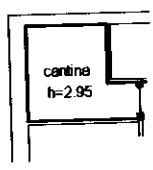


**Agenzia del Territorio
CATASTO FABBRICATI
Ufficio Provinciale di
Brescia**

Dichiarazione protocollo n. _____ del _____
Planimetria di u.i.u. in Comune di Brescia
Via Cucca _____ civ. 16


Identificativi Catastali:
Sezione: NCT
Foglio: 79
Particella: 62
Subalterno: 12

Compilata da:
Fettolini Stefano
Iscritto all'albo:
Geometri
Prov. Brescia N. 3909


Scheda n. 1 Scala 1:200

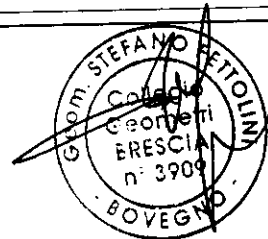

Piano Terzo

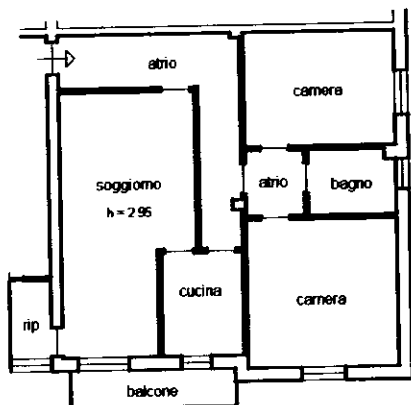

Piano Seminterrato

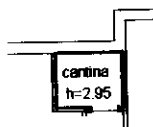

Agenzia del Territorio
CATASTO FABBRICATI
Ufficio Provinciale di
Brescia

Dichiarazione protocollo n. _____ del _____
Planimetria di u.i.u. in Comune di Brescia
Via Cucca _____

civ. 16

Identificativi Catastali:
Sezione: NCT
Foglio: 79
Particella: 62
Subalterno: 13

Compilata da:
Fettolini Stefano
Iscritto all'albo:
Geometri
Prov. Brescia


N. 3909

Scheda n. 1

Scala 1:200



Piano Seminterrato

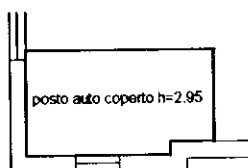

**Agenzia del Territorio
CATASTO FABBRICATI
Ufficio Provinciale di
Brescia**

Dichiarazione protocollo n. del
Planimetria di u.i.u. in Comune di Brescia
Via Cucca

civ. 16

Identificativi Catastali:
Sezione: NCT
Foglio: 79
Particella: 62
Subalterno: 14

Compilata da:
Fettolini Stefano
Iscritto all'albo:
Geometri
Prov. Brescia


N. 3909

Scheda n. 1

Scala 1:200



Piano Seminterrato

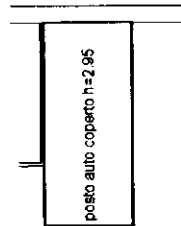

Agenzia del Territorio
CATASTO FABBRICATI
Ufficio Provinciale di
Brescia

Dichiarazione protocollo n. _____ del _____
Planimetria di u.i.u. in Comune di Brescia
Via Cucca _____

civ. 16

Identificativi Catastali:

Sezione: NCT
Foglio: 79
Particella: 62
Subalterno: 15

Compilata da:
Fettolini Stefano

Iscritto all'albo:
Geometri

Prov. Brescia


N. 3909

Scheda n. 1

Scala 1:200




Piano Seminterrato

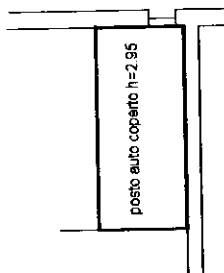


Agenzia del Territorio
CATASTO FABBRICATI
Ufficio Provinciale di
Brescia

Dichiarazione protocollo n. del	
Planimetria di u.i.u. in Comune di Brescia	
Via Cucca	civ. 16
Identificativi Catastali:	Compilata da:
Sezione: NCT	Fettolini Stefano
Foglio: 79	Iscritto all'albo:
Particella: 62	Geometri
Subalterno: 16	Prov. Brescia
	N. 3909

Scheda n. 1 Scala 1:200

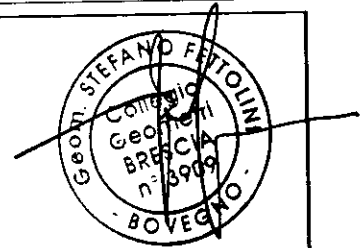

Piano Seminterrato

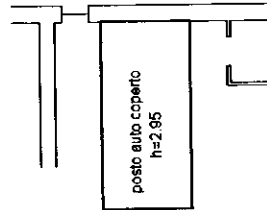

**Agenzia del Territorio
CATASTO FABBRICATI
Ufficio Provinciale di
Brescia**

Dichiarazione protocollo n. _____ del _____
Planimetria di u.i.u. in Comune di Brescia
Via Cucca _____

civ. 16


Identificativi Catastali:
Sezione: NCT
Foglio: 79
Particella: 62
Subalterno: 17

Compilata da:
Fettolini Stefano
Iscritto all'albo:
Geometri
Prov. Brescia


N. 3909

Scheda n. 1

Scala 1:200

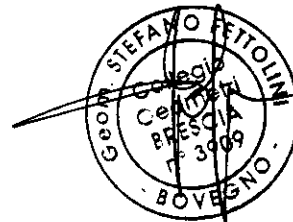

Piano Seminterrato

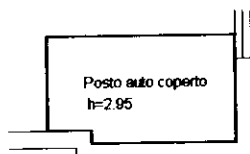

Agenzia del Territorio
CATASTO FABBRICATI
Ufficio Provinciale di
Brescia

Dichiarazione protocollo n. _____ del _____
Planimetria di u.i.u. in Comune di Brescia
Via Cucca _____

civ. 16

Identificativi Catastali:
Sezione: NCT
Foglio: 79
Particella: 62
Subalterno: 18

Compilata da:
Fettolini Stefano
Iscritto all'albo:
Geometri
Prov. Brescia

N. 3909

Scheda n. 1

Scala 1:200



Piano Seminterrato



Agenzia del Territorio
CATASTO FABBRICATI
Ufficio Provinciale di
Brescia

Dichiarazione protocollo n. _____ del _____
Planimetria di u.i.u. in Comune di Brescia
Via Cucca _____

civ. 16


Identificativi Catastali:
Sezione: NCT
Foglio: 79
Particella: 62
Subalterno: 19

Compilata da:
Fettolini Stefano
Iscritto all'albo:
Geometri
Prov. Brescia


N. 3909

Scheda n. 1

Scala 1:200

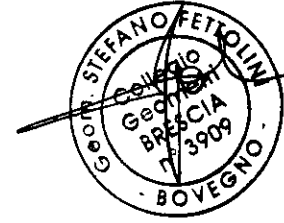

Piano Seminterrato

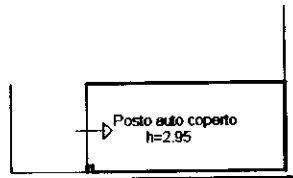

**Agenzia del Territorio
CATASTO FABBRICATI
Ufficio Provinciale di
Brescia**

Dichiarazione protocollo n. _____ del _____
Planimetria di u.i.u. in Comune di Brescia
Via Cucca _____

civ. 16

Identificativi Catastali:
Sezione: NCT
Foglio: 79
Particella: 62
Subalterno: 20

Compilata da:
Fettolini Stefano


Iscritto all'albo:
Geometri

Prov. Brescia

N. 3909

Scheda n. 1

Scala 1:200

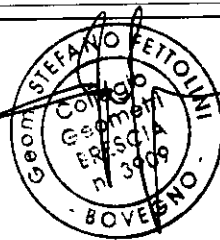

Piano Terra

posto auto scoperto




**Agenzia del Territorio
CATASTO FABBRICATI
Ufficio Provinciale di
Brescia**

Dichiarazione protocollo n. _____ del _____
Planimetria di u.i.u. in Comune di Brescia
Via Cucca _____ civ. 16


Identificativi Catastali:
Sezione: NCT
Foglio: 79
Particella: 62
Subalterno: 21

Compilata da:
Fettolini Stefano
Iscritto all'albo:
Geometri
Prov. Brescia N. 3909

Scheda n. 1 Scala 1:200

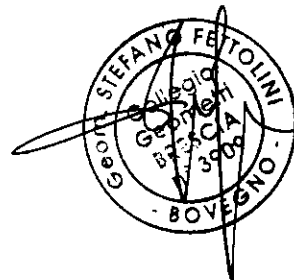

Piano Terra

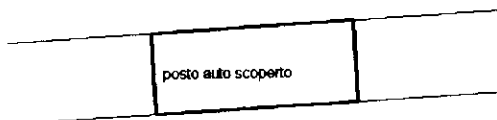


posto auto scoperto




**Agenzia del Territorio
CATASTO FABBRICATI
Ufficio Provinciale di
Brescia**

Dichiarazione protocollo n. _____ del _____	
Planimetria di u.i.u. in Comune di Brescia	
Via Cucca	civ. 16
Identificativi Catastali: Sezione: NCT Foglio: 79 Particella: 62 Subalterno: 22	Compilata da: Fettolini Stefano Iscritto all'albo: Geometri Prov. Brescia N. 3909

Scheda n. 1 Scala 1:200

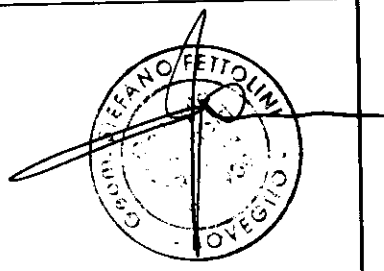


Piano Terra

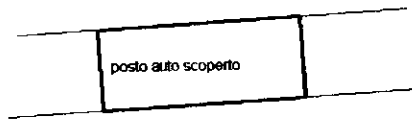


**Agenzia del Territorio
CATASTO FABBRICATI
Ufficio Provinciale di
Brescia**

Dichiarazione protocollo n. _____ del _____	
Planimetria di u.i.u. in Comune di Brescia	
Via Cucca	civ. 16
Identificativi Catastali: Sezione: NCT Foglio: 79 Particella: 62 Subalterno: 23	Compilata da: Fettolini Stefano Iscritto all'albo: Geometri Prov. Brescia N. 3909

Scheda n. 1 Scala 1:200

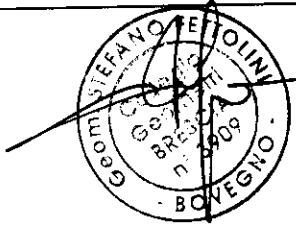


Piano Terra

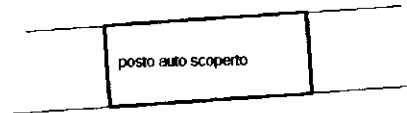

**Agenzia del Territorio
CATASTO FABBRICATI
Ufficio Provinciale di
Brescia**

Dichiarazione protocollo n. _____ del _____	
Planimetria di u.i.u. in Comune di Brescia	
Via Cuoca	civ. 16
Identificativi Catastali: Sezione: NCT Foglio: 79 Particella: 62 Subalterno: 24	Compilata da: Fettolini Stefano Iscritto all'albo: Geometri Prov. Brescia N. 3909

Scheda n. 1 Scala 1:200

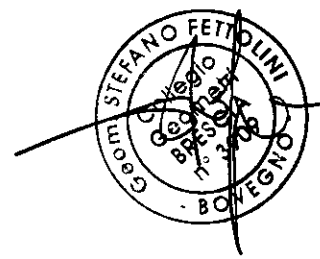

Piano Terra

